

№ 2496 от 15.07.2013г. «Об утверждении проекта межевания территории в районе проезда Трестовский и схемы расположения земельных участков».

Руководствуясь статьями 45 и 46 Градостроительного кодекса Российской Федерации, Федеральным законом от 06.10.2003 №131-ФЗ «Об общих принципах организации местного самоуправления в Российской Федерации», пунктом 26 части 1 статьи 9 Устава города Железнодорожска Курской области, Положением о проведении публичных слушаний в области градостроительной деятельности в городе Железнодорожске Курской области, утвержденным решением Железнодорожской городской Думы от 01.07.2010 № 345 - 4 - РД, на основании протокола публичных слушаний от 05.06.2013, заключения о результатах публичных слушаний, официально опубликованного в газете «Железнодорожские новости» от 20.06.2013 № 25 и размещенного на официальном сайте города Железнодорожска в сети Интернет, ПОСТАНОВЛЯЮ:

1. Утвердить проект межевания территории с местоположением: Российская Федерация, Курская область, город Железнодорожск, в районе проезда Трестовский согласно приложению № 1.

2. Утвердить схему расположения земельных участков из категории земель населенных пунктов, с местоположением: Российская Федерация, Курская область, город Железнодорожск, в районе проезда Трестовский (далее – Участки):

«1» - Участок ориентировочной площадью 3903 кв.м под землями общего пользования (проезд);

«2» - Участок ориентировочной площадью 3377 кв.м для размещения объектов производственного назначения;

«3» - Участок ориентировочной площадью 7664 кв.м для размещения объектов производственного назначения;

«4» - Участок ориентировочной площадью 49730 кв.м для размещения объектов производственного назначения;

«5» - Участок ориентировочной площадью 59136 кв.м для размещения объектов производственного назначения согласно приложению № 2.

3. Начальнику управления архитектуры, градостроительства и землеустройства администрации города Железнодорожска Сухаревой Л.Л. обеспечить производство кадастровых работ и постановку на государственный кадастровый учет Участков.

4. Контроль за исполнением настоящего постановления возложить на заместителя главы администрации города Железнодорожска Григорьева С.А.


5. Постановление вступает в силу со дня его подписания и подлежит официальному опубликованию в газете «Железнодорожские новости» и на официальном сайте города Железнодорожска в сети Интернет.

Глава города Железнодорожска

В.И. Солнцев

ПРОЕКТ МЕЖЕВАНИЯ ТЕРРИТОРИИ
с местоположением: РФ, Курская область, город Железногорск в районе пр. Трестовский

Приложение № 1 к постановлению
администрации города Железногорска
от 15.07.2010 № 24/10

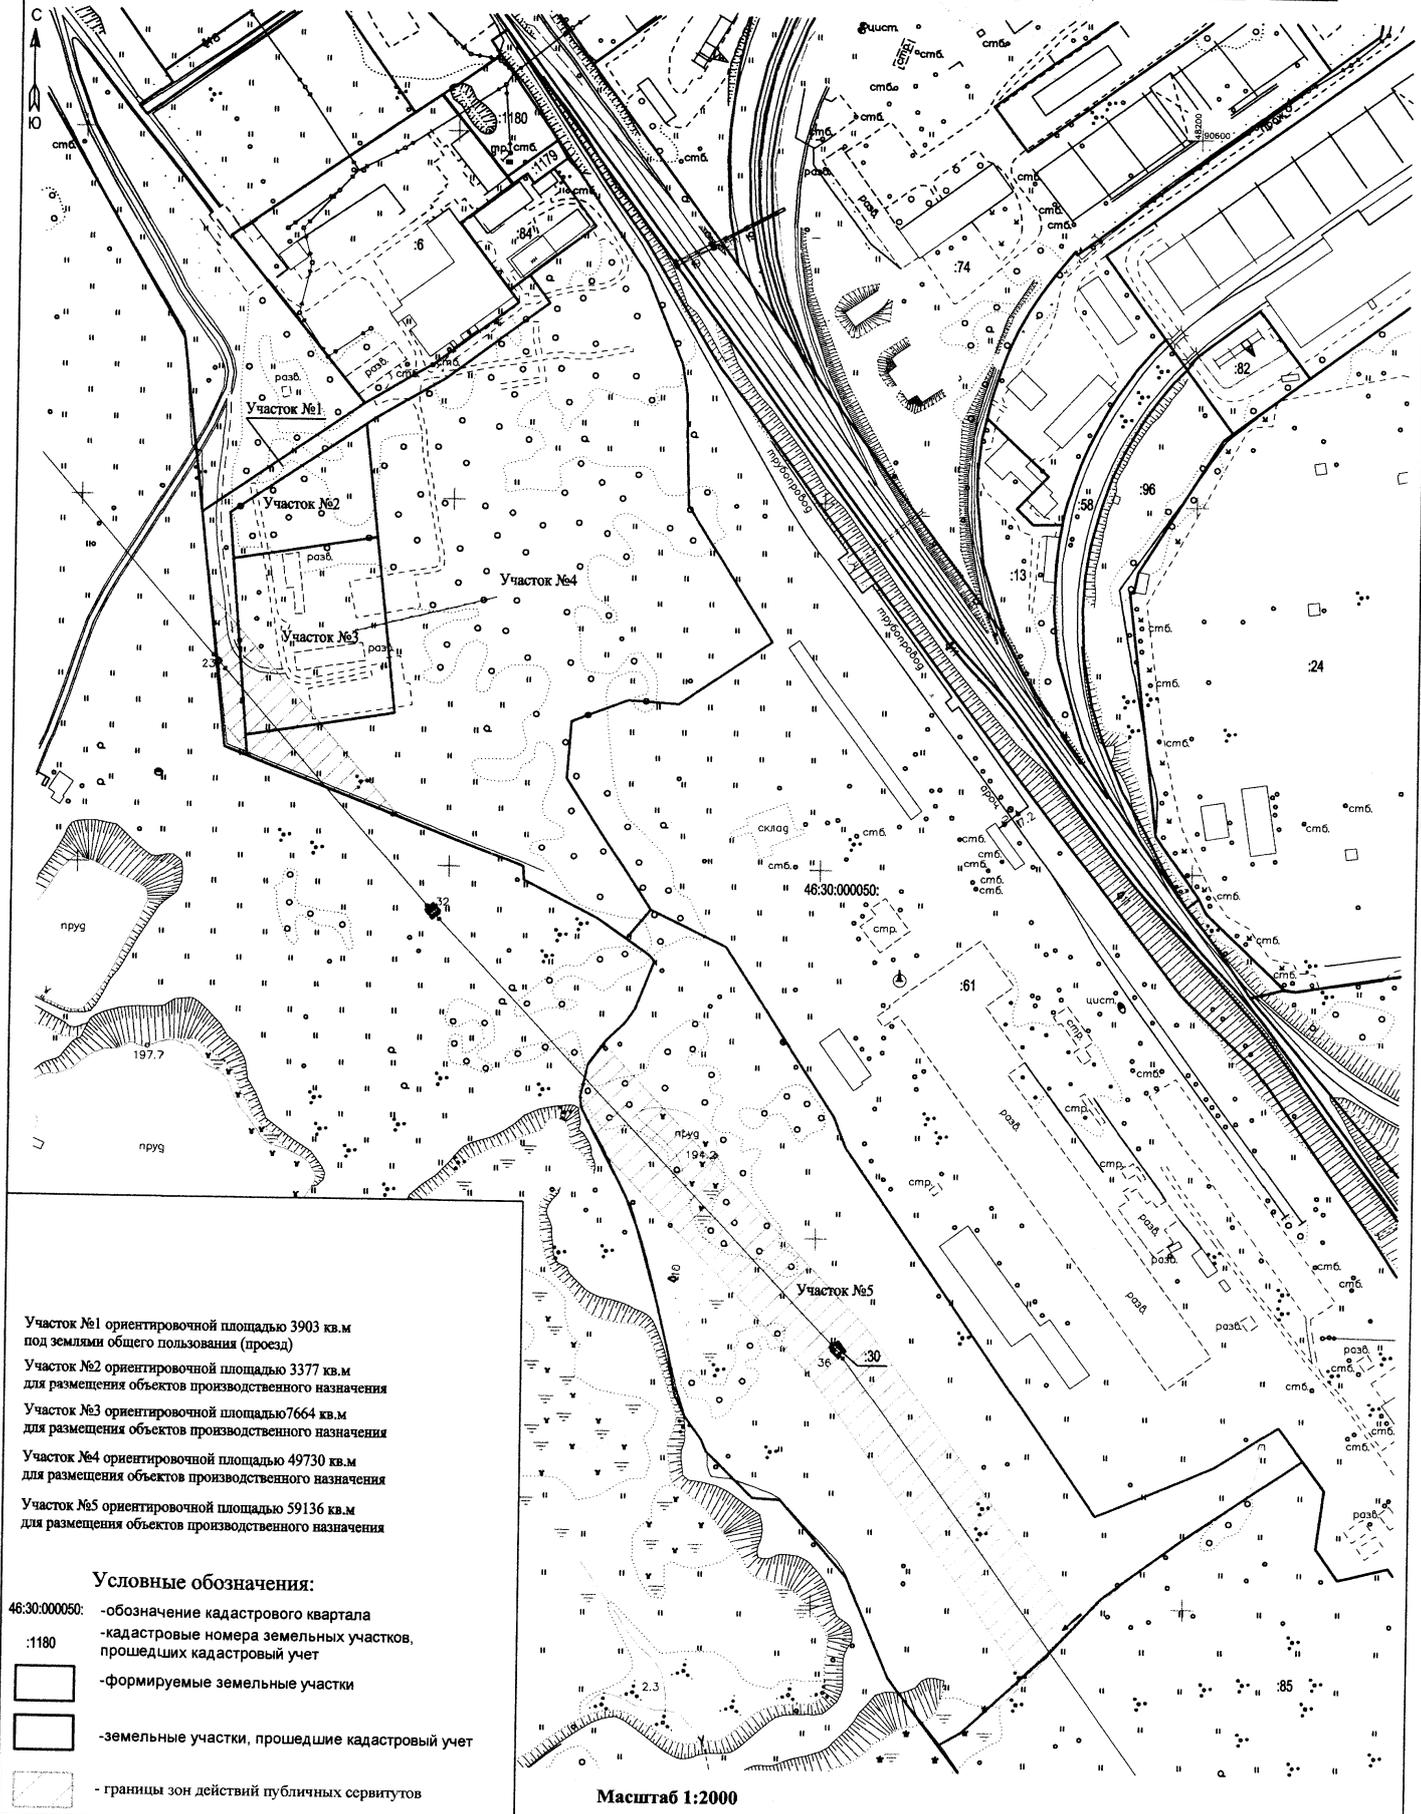

- Участок №1 ориентировочной площадью 3903 кв.м под землями общего пользования (проезд)
- Участок №2 ориентировочной площадью 3377 кв.м для размещения объектов производственного назначения
- Участок №3 ориентировочной площадью 7664 кв.м для размещения объектов производственного назначения
- Участок №4 ориентировочной площадью 49730 кв.м для размещения объектов производственного назначения
- Участок №5 ориентировочной площадью 59136 кв.м для размещения объектов производственного назначения


Условные обозначения:

- 46:30:000050 - обозначение кадастрового квартала
- :1180 - кадастровые номера земельных участков, прошедших кадастровый учет
- формируемые земельные участки
- земельные участки, прошедшие кадастровый учет
- границы зон действий публичных сервитутов

Масштаб 1:2000

Схема расположения земельных участков
с местоположением: РФ, Курская область, город Железнодорожный в районе пр. Трестовский

Приложение № 2 к постановлению
администрации города Железнодорожного
от 15.07.2019 № 24/96

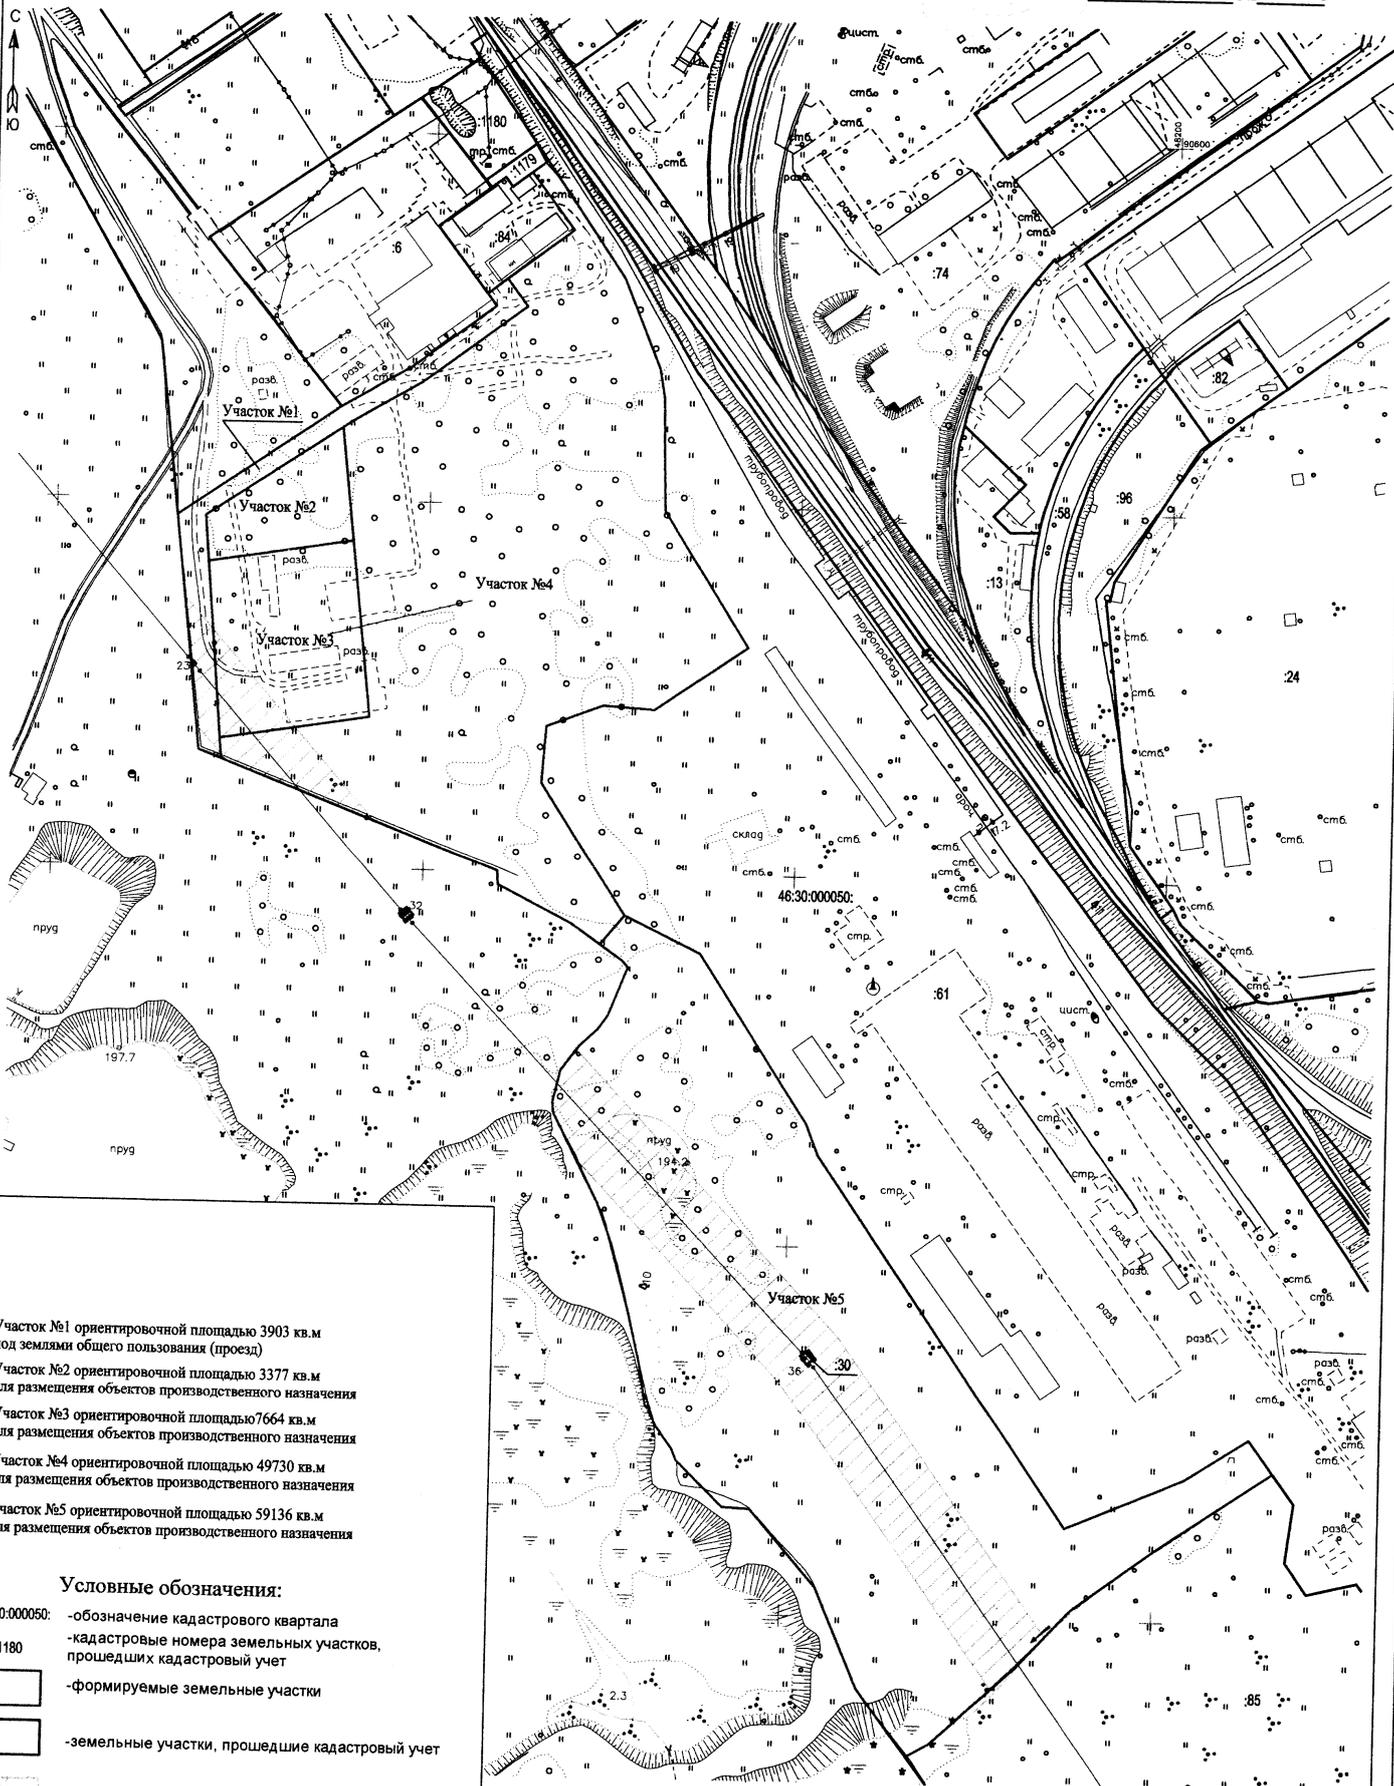

- Участок №1 ориентировочной площадью 3903 кв.м под землями общего пользования (проезд)
- Участок №2 ориентировочной площадью 3377 кв.м для размещения объектов производственного назначения
- Участок №3 ориентировочной площадью 7664 кв.м для размещения объектов производственного назначения
- Участок №4 ориентировочной площадью 49730 кв.м для размещения объектов производственного назначения
- Участок №5 ориентировочной площадью 59136 кв.м для размещения объектов производственного назначения

Условные обозначения:

- 46.30.000050: - обозначение кадастрового квартала
- :1180 - кадастровые номера земельных участков, прошедших кадастровый учет
- [Symbol] - формируемые земельные участки
- [Symbol] - земельные участки, прошедшие кадастровый учет
- [Symbol] - границы зон действия публичных сервитутов

Масштаб 1:2000