

№ 2497 от 15.07.2013г. «Об утверждении изменений проекта планировки и проекта межевания территории индивидуальной жилой застройки пос. Алексеевский, утверждении схемы расположения земельных участков».

Руководствуясь статьями 45 и 46 Градостроительного кодекса Российской Федерации, Федеральным законом от 06.10.2003 №131-ФЗ «Об общих принципах организации местного самоуправления в Российской Федерации», пунктом 26 части 1 статьи 9 Устава города Железнодорожска Курской области, Положением о проведении публичных слушаний в области градостроительной деятельности в городе Железнодорожске Курской области, утвержденным решением Железнодорожской городской Думы от 01.07.2010 № 345 - 4 - РД, на основании протокола публичных слушаний от 07.06.2013, заключения о результатах публичных слушаний, официально опубликованного в газете «Железнодорожские новости» от 27.06.2013 спецвыпуск № 7 и размещенного на официальном сайте города Железнодорожска в сети Интернет, ПОСТАНОВЛЯЮ:

1. Утвердить изменения в проект планировки и проект межевания территории индивидуальной жилой застройки, с местоположением: Российская Федерация, Курская область, город Железнодорожск, в районе поселка Алексеевский согласно приложений № 1 и № 2.

2. Утвердить схему расположения земельных участков из категории земель населенных пунктов, с местоположением: Российская Федерация, Курская область, город Железнодорожск, в районе поселка Алексеевский (далее – Участки):

Участок 1 - ориентировочной площадью 1203 кв.м для индивидуального жилищного строительства;

Участок 2 - ориентировочной площадью 1400 кв.м для индивидуального жилищного строительства;

Участок 3 - ориентировочной площадью 1400 кв.м для индивидуального жилищного строительства;

Участок 4 - ориентировочной площадью 33612 кв.м для размещения сооружений коммунального хозяйства – городских водорезервуаров;

Участок 5 - ориентировочной площадью 5852 кв.м под землями общего пользования занятых улицами (улица Светлая);

Участок 6 - ориентировочной площадью 2100 кв.м под землями общего пользования занятых улицами (переулок Ягодный);

Участок 7 - ориентировочной площадью 2747 кв.м под землями общего пользования;

Участок 8 - ориентировочной площадью 2652 кв.м под землями общего пользования занятых улицами согласно приложению № 3.

3. Начальнику управления архитектуры, градостроительства и землеустройства администрации города Железнодорожска Сухаревой Л.Л. обеспечить производство кадастровых работ и постановку на государственный кадастровый учет Участков.

4. Контроль за исполнением настоящего постановления возложить на заместителя главы администрации города Железнодорожска Григорьева С.А.

5. Постановление вступает в силу со дня его подписания и подлежит официальному опубликованию в газете «Железнодорожские новости» и на официальном сайте города Железнодорожска в сети Интернет.

Глава города Железнодорожска


В.И. Солнцев

Приложение № 3 к постановлению
администрации города Железногорска
от 18.04.2023 № 24/27

 - формируемые земельные участки

Участок 8 - площадью 2652 кв.м. для обслуживания земель общего пользования занятых улицами.

 - охранные зоны инженерных коммуникаций

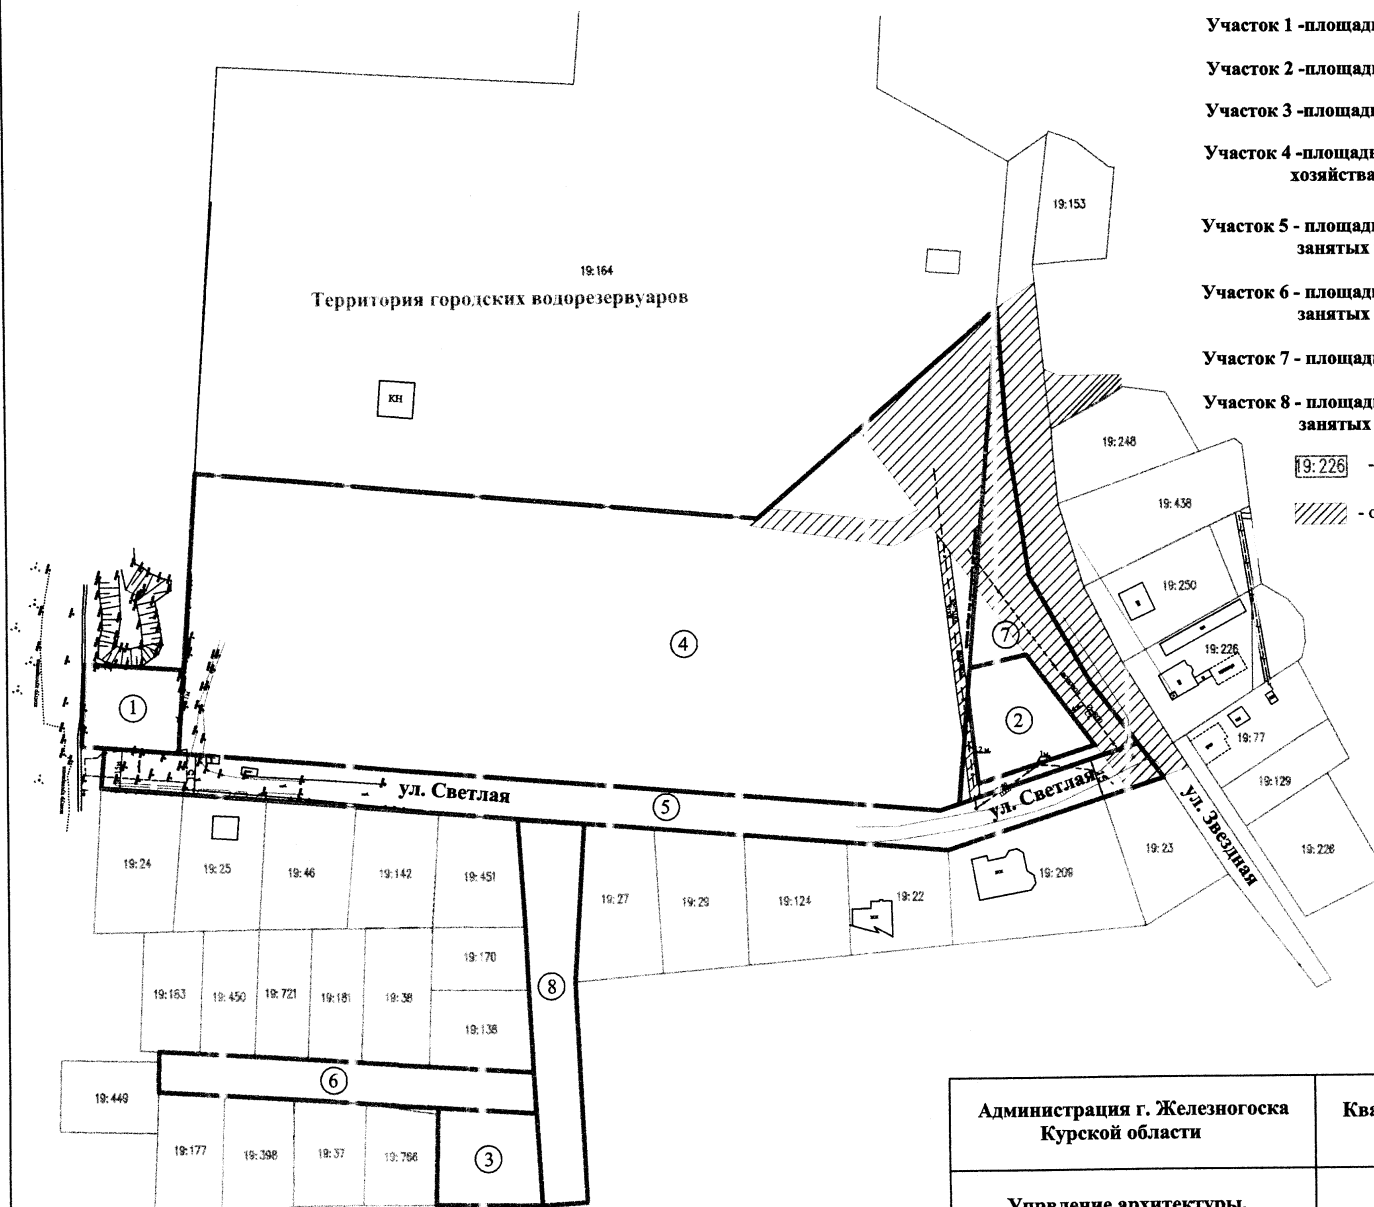

Администрация г. Железногорска Курской области	Квартал индивидуальной жилой застройки в районе п. Алексеевский	Лист	
		Масштаб 1:1000	
Управление архитектуры, градостроительства и землеустройства			

ПРОЕКТ МЕЖЕВАНИЯ ТЕРРИТОРИИ

Приложение № 2 к постановлению
администрации города Железнодорожска
от 15.01.2013 № 24/11

Условные обозначения:

 - формируемые земельные участки

Участок 1 - площадью 1203 кв.м. для индивидуального жилищного строительства;

Участок 2 - площадью 1400 кв.м. для индивидуального жилищного строительства;

Участок 3 - площадью 1400 кв.м. для индивидуального жилищного строительства;

Участок 4 - площадью 33612 кв.м. для размещения сооружений коммунального хозяйства - городских водорезервуаров;

Участок 5 - площадью 5852 кв.м. для обслуживания земель общего пользования занятых улицами - ул. Светлая;


Участок 6 - площадью 2100 кв.м. для обслуживания земель общего пользования занятых улицами - пер. Ягодный;

Участок 7 - площадью 2747 кв.м. территория общего пользования;

Участок 8 - площадью 2652 кв.м. для обслуживания земель общего пользования занятых улицами.

 19:226 - земельные участки прошедшие ГКУ

 - охранные зоны инженерных коммуникаций

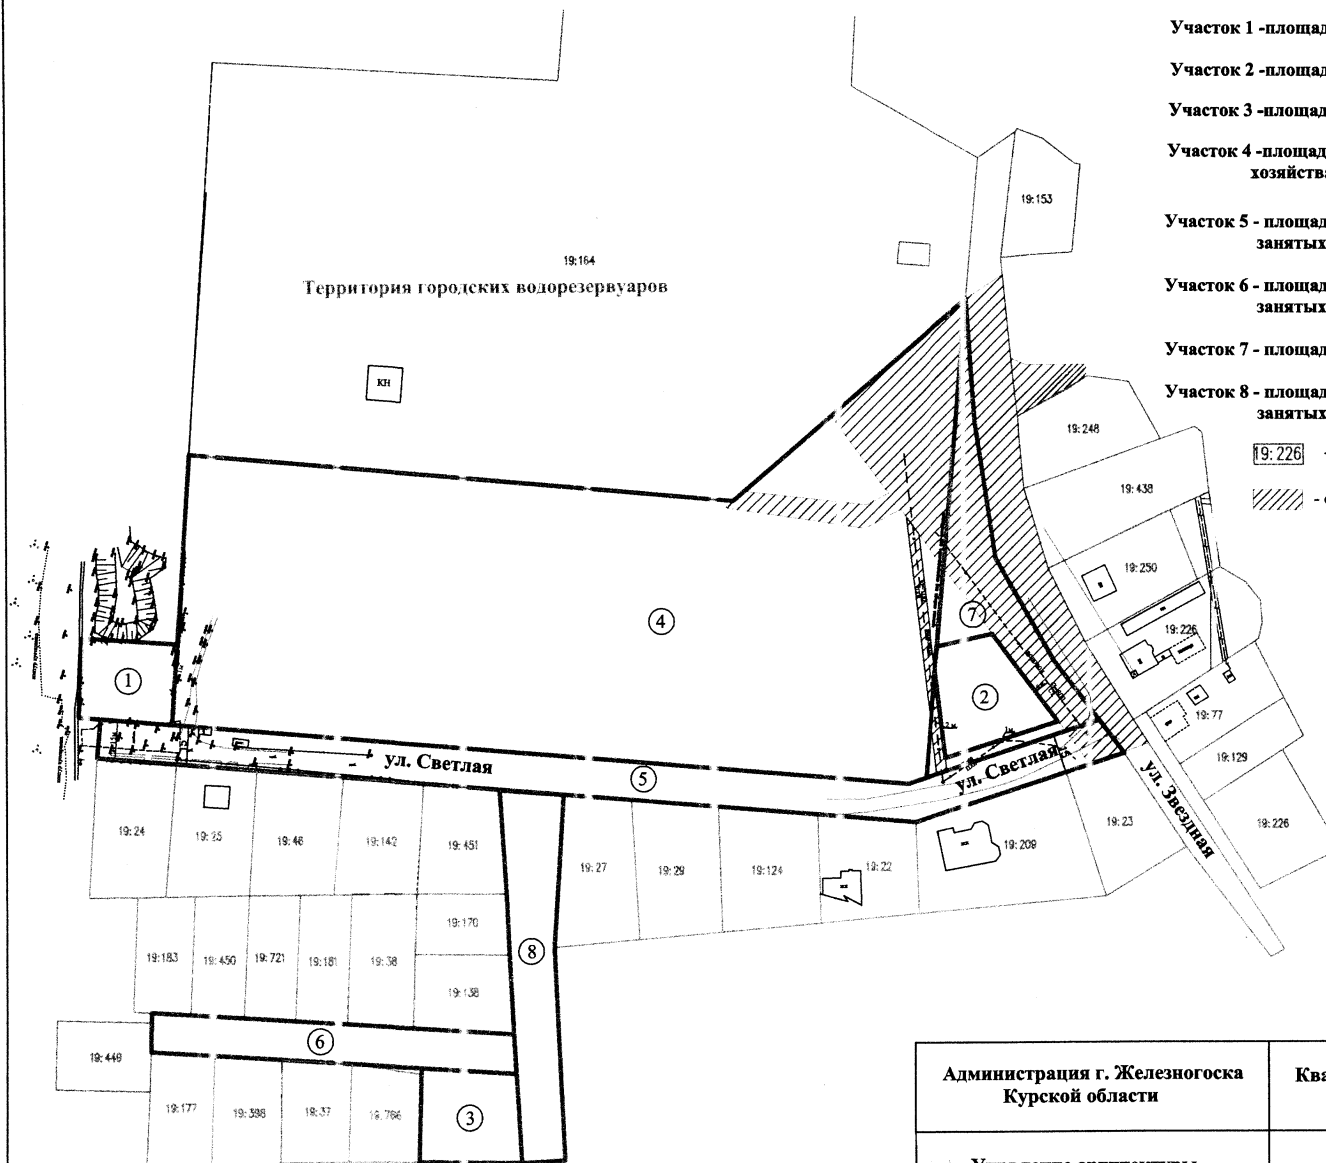

Администрация г. Железнодорожска Курской области	Квартал индивидуальной жилой застройки в районе п. Алексеевский	Лист	
		Масштаб	1:1000
Упрвление архитектуры, градостроительства и землеустройства			

СХЕМА РАСПОЛОЖЕНИЯ ЗЕМЕЛЬНЫХ УЧАСТКОВ

Приложение № 3 к постановлению
администрации города Железнодорожска
от 16.07.2015 № 24/07

Условные обозначения:

 - формируемые земельные участки

Участок 1 - площадью 1203 кв.м. для индивидуального жилищного строительства;

Участок 2 - площадью 1400 кв.м. для индивидуального жилищного строительства;

Участок 3 - площадью 1400 кв.м. для индивидуального жилищного строительства;

Участок 4 - площадью 33612 кв.м. для размещения сооружений коммунального хозяйства - городских водорезервуаров;

Участок 5 - площадью 5852 кв.м. для обслуживания земель общего пользования занятых улицами - ул. Светлая;


Участок 6 - площадью 2100 кв.м. для обслуживания земель общего пользования занятых улицами - пер. Ягодный;

Участок 7 - площадью 2747 кв.м. территория общего пользования;

Участок 8 - площадью 2652 кв.м. для обслуживания земель общего пользования занятых улицами.

 - земельные участки прошедшие ГКУ

 - охранные зоны инженерных коммуникаций

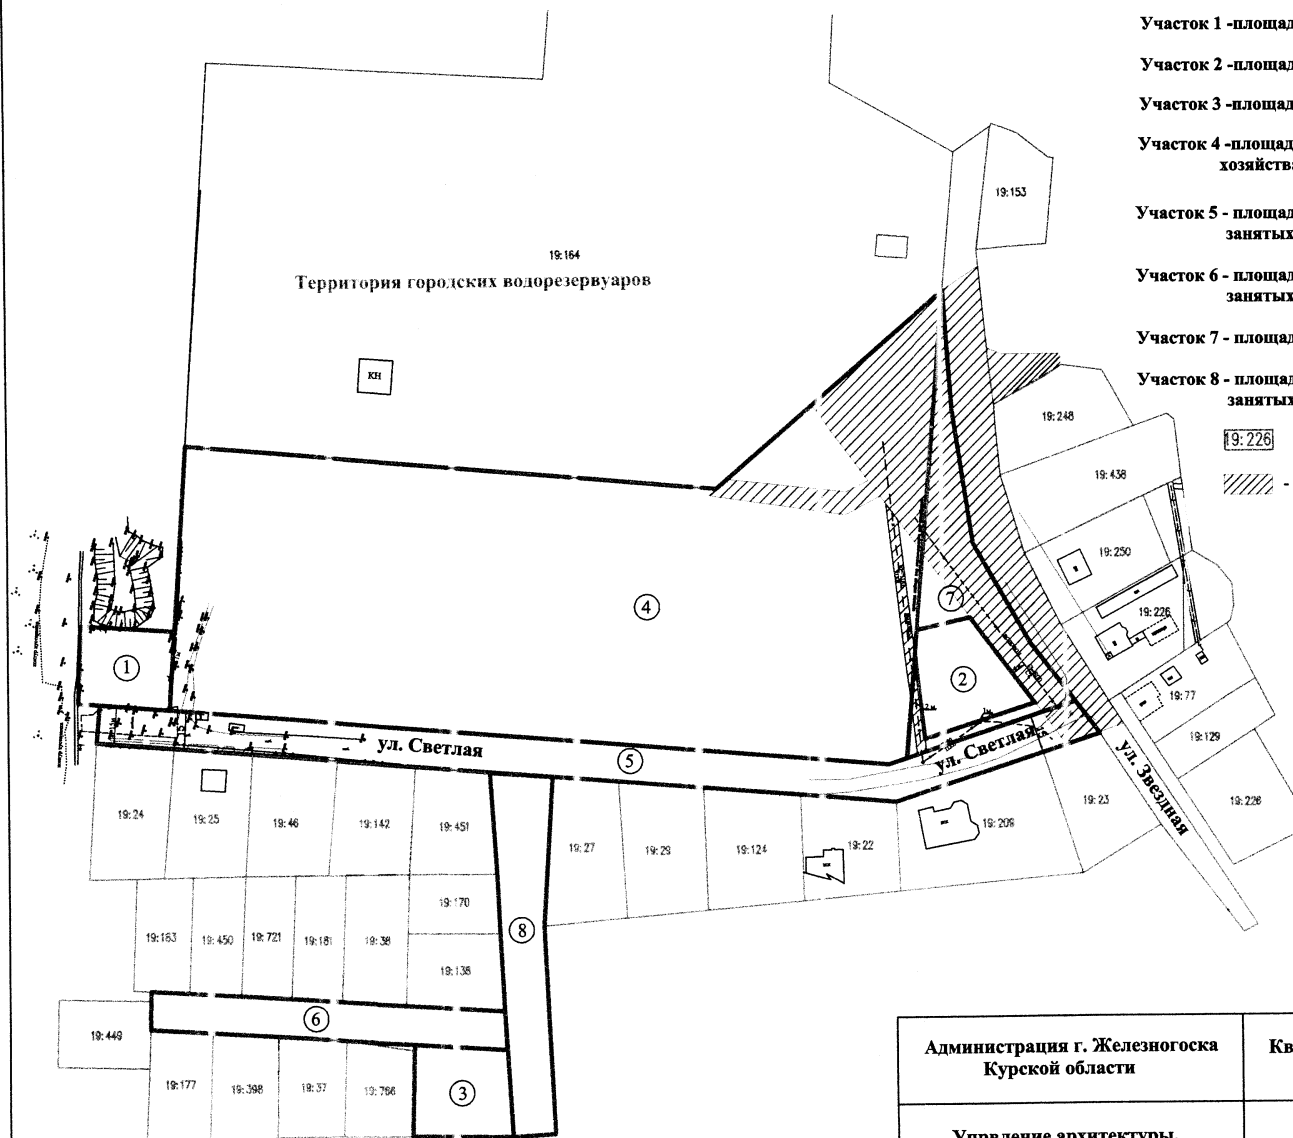

Администрация г. Железногоска Курской области	Квартал индивидуальной жилой застройки в районе п. Алексеевский	Лист	
		Масштаб 1:1000	
Упрвление архитектуры, градостроительства и землеустройства			