

№ 1107 от 30.05.2011г. «Об утверждении проекта межевания территории в микрорайоне № 5, улица Парковая, в районе здания № 12».

Руководствуясь ст. 45 и 46 Градостроительного кодекса Российской Федерации, Федеральным законом от 06.10.2003 №131-ФЗ «Об общих принципах организации местного самоуправления в Российской Федерации», Уставом города Железнодорожска Курской области, Положением о проведении публичных слушаний в области градостроительной деятельности в городе Железнодорожске Курской области, утвержденным решением Железнодорожской городской Думы от 01.07.2010 № 345-4-РД, распоряжением администрации города Железнодорожска от 27.05.2011 № 654 «О возложении исполнения обязанности главы города Железнодорожска на Сергиенко В.В.», рассмотрев материалы проекта межевания территории с местоположением: Российская Федерация, Курская область, город Железнодорожск, микрорайон № 5, улица Парковая, в районе здания № 12, согласно заключению по результатам публичных слушаний по проекту межевания, ПОСТАНОВЛЯЮ:

1. Утвердить проект межевания территории с местоположением: Российская Федерация, Курская область, город Железнодорожск, микрорайон № 5, улица Парковая, в районе здания № 12 согласно приложению.

2. Начальнику управления архитектуры, градостроительства и землеустройства администрации города Железнодорожска Сухаревой Л.Л. внести изменения в учетную документацию.

3. Контроль за исполнением настоящего постановления возложить на заместителя главы администрации города Железнодорожска Григорьева С.А.

4. Постановление вступает в силу со дня его подписания и подлежит опубликованию.

Исполняющий обязанности
главы города

В.В. Сергиенко




Приложение

к постановлению администрации

города Железногорска

ОТДЕЛ № 30

ПРОЕКТ МЕЖЕВАНИЯ ТЕРРИТОРИИ
с местоположением: РФ, Курская область, город Железногорск,
микрорайон № 5, улица Парковая, в районе здания № 12

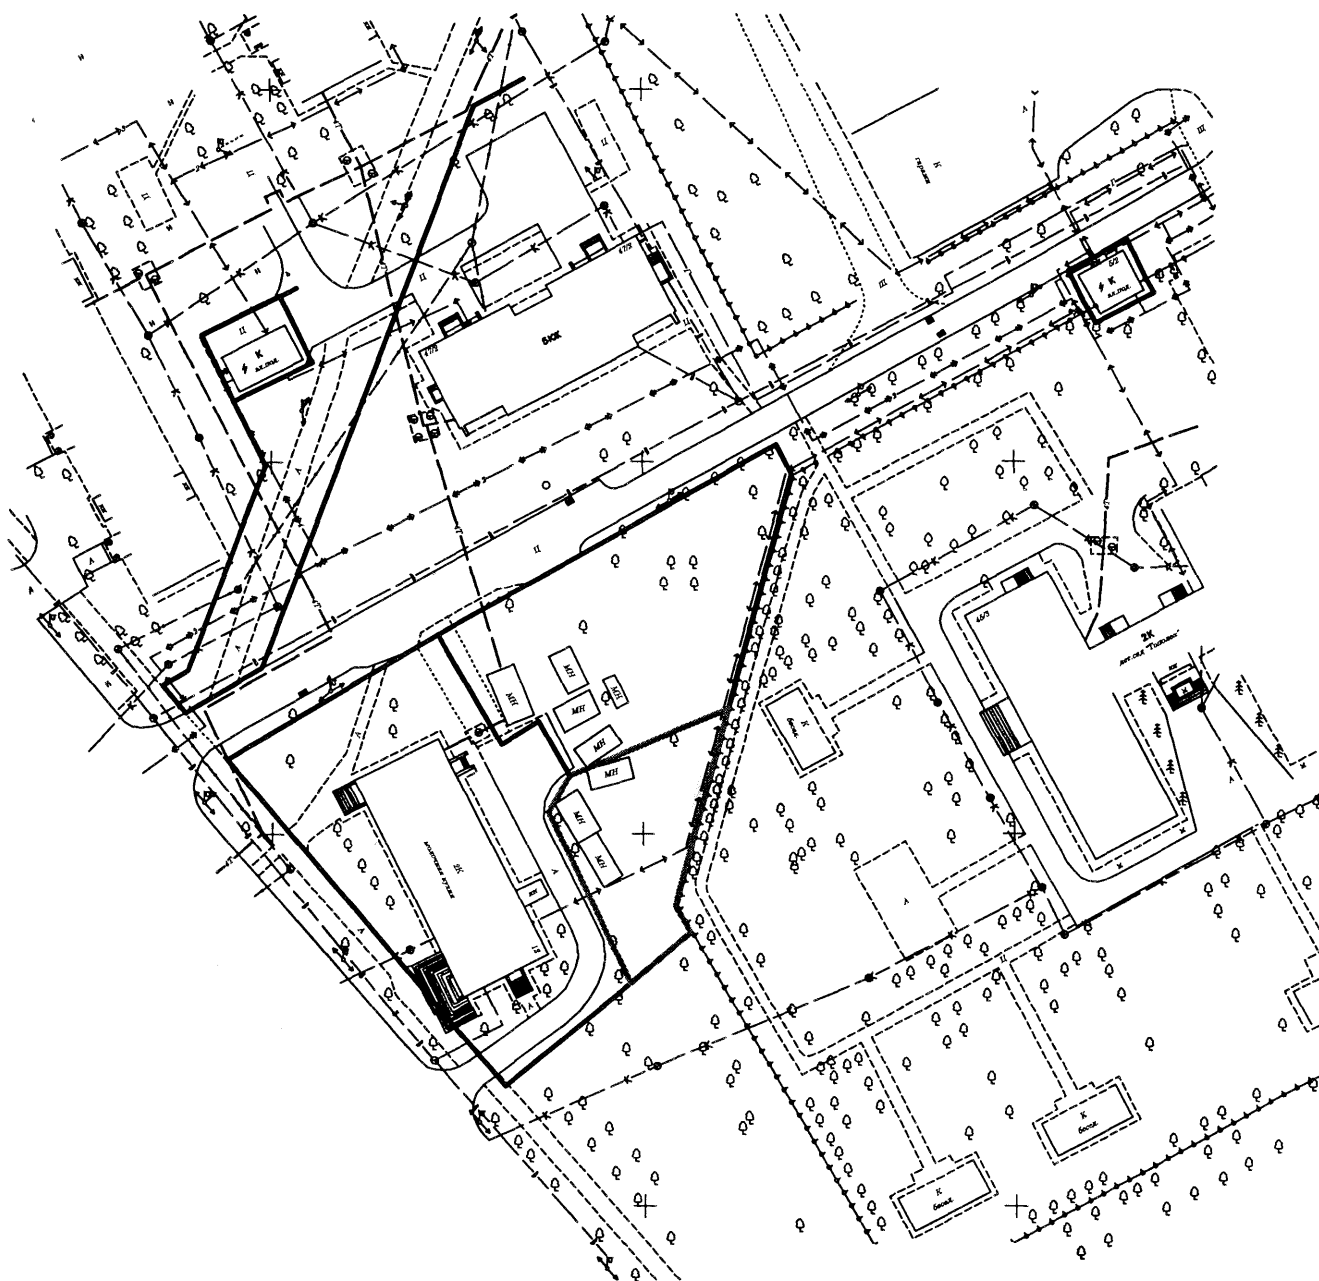

Условные обозначения:

Масштаб 1:1000



Земельный участок для размещения здания спортивно-технического назначения

Ориентировочная площадь земельного участка 463 кв.м.