



АДМИНИСТРАЦИЯ ГОРОДА ЖЕЛЕЗНОГОРСКА ПОСТАНОВЛЕНИЕ

27.06.2019

№ 1240

Об утверждении проекта межевания
территории от ул. Молодежная до автодороги
к детской поликлинике в 12 микрорайоне

Руководствуясь ст. 45 и 46 Градостроительного кодекса Российской Федерации, Федеральным законом от 06.10.2003 №131-ФЗ «Об общих принципах организации местного самоуправления в Российской Федерации», Уставом города Железногорска Курской области, Положением о проведении публичных слушаний в области градостроительной деятельности в городе Железногорске Курской области, утвержденным решением Железногорской городской Думы от 01.07.2010 № 345-4-РД, на основании протокола публичных слушаний от 25.03.2019, заключения о результатах публичных слушаний, опубликованного в газете «Железногорские новости» от 11.04.2019 спецвыпуск № 7 и размещенного на официальном сайте муниципального образования «город Железногорск» Курской области в сети «Интернет», Администрация города Железногорска ПОСТАНОВЛЯЕТ:

1. Утвердить проект межевания территории с местоположением: Российская Федерация, Курская область, город Железногорск, от улицы Молодежная до автодороги к детской поликлинике в 12 микрорайоне, согласно приложению на 17 листах.
2. Контроль за исполнением настоящего постановления оставляю за собой.
3. Постановление вступает в силу со дня его подписания и подлежит официальному опубликованию в газете «Железногорские новости» и размещению на официальном сайте муниципального образования «город Железногорск» Курской области в сети «Интернет».

Главы города Железногорска


Д.В. Котов



ПРОЕКТ МЕЖЕВАНИЯ ТЕРРИТОРИИ
с местоположением: Российская Федерация, Курская область, город Железнодорожск
от улицы Молодёжная до автодороги к детской поликлинике в 12 микрорайоне



Приложение к постановлению
Администрации г. Железнодорожска
от 27.06.2019 № 12-70

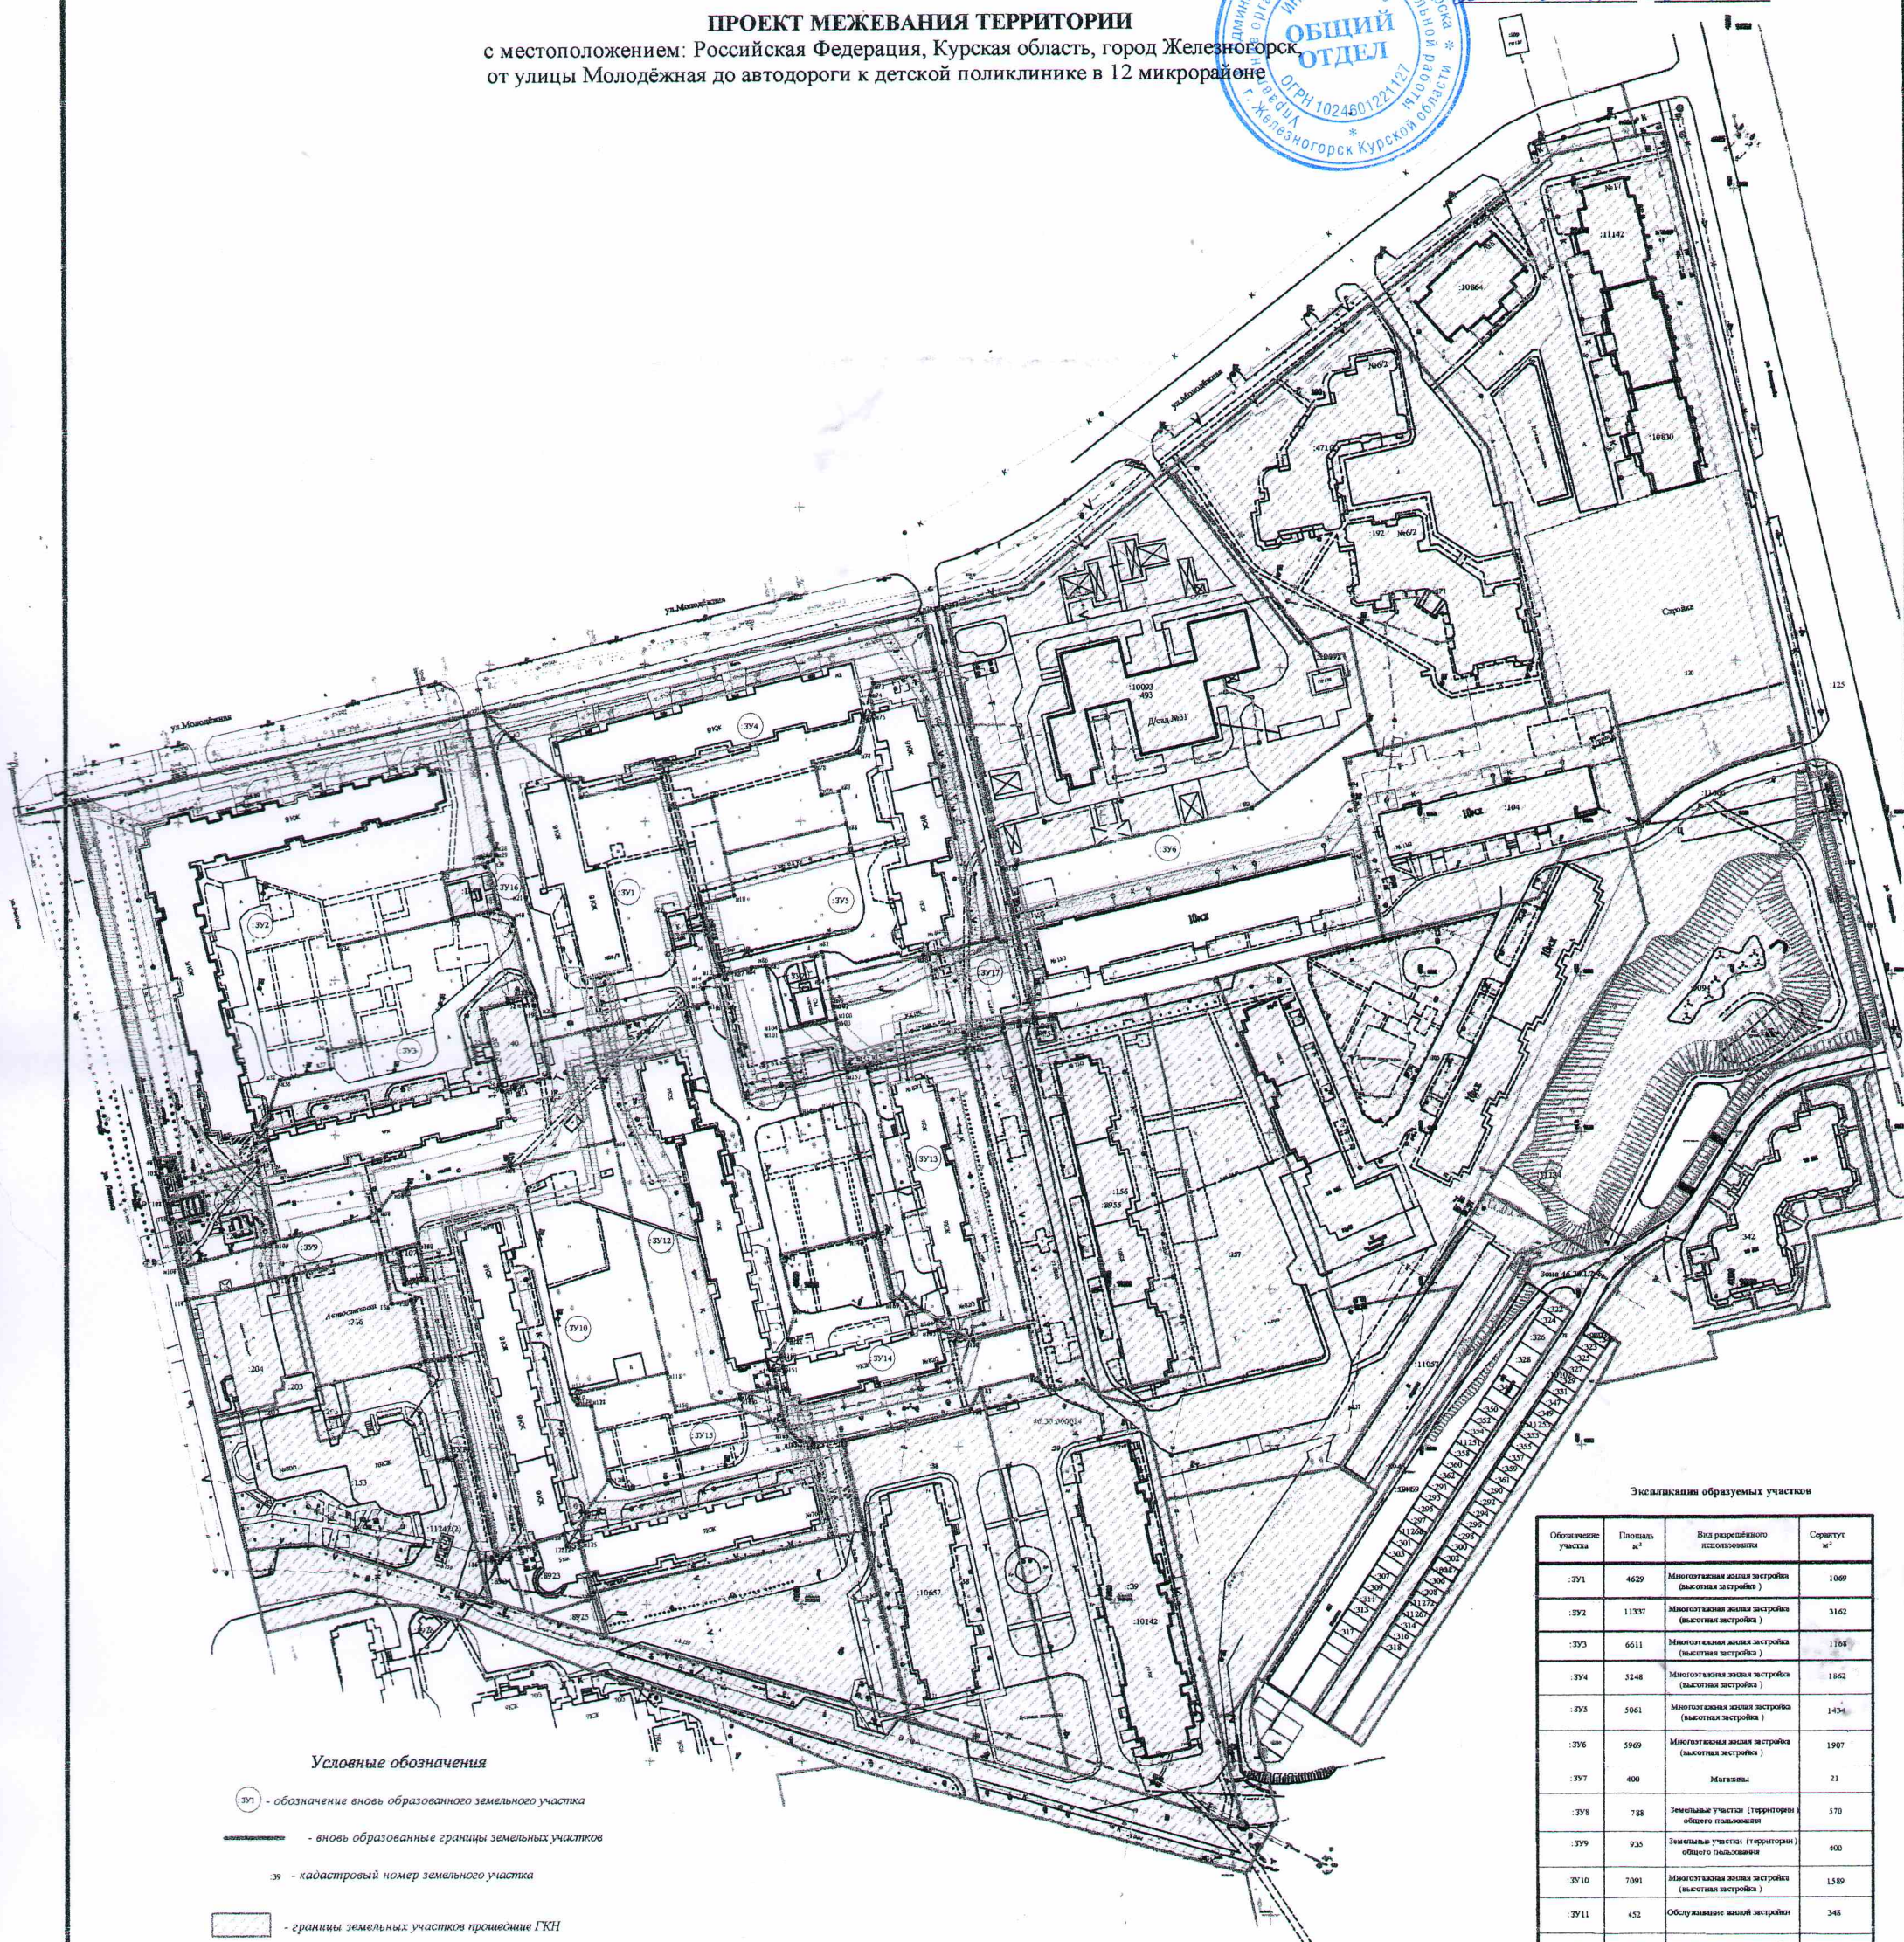

Условные обозначения

391 - обозначение вновь образованного земельного участка

--- - вновь образованные границы земельных участков

39 - кадастровый номер земельного участка

--- - границы земельных участков прошедшие ГКН

--- - охранная зона коммуникации

--- - охранная зона теплоты

--- - охранная зона водоснабжения

--- - охранная зона электроснабжения

--- - охранная зона газоснабжения

--- - охранная зона радиосвязи

Экспликация образуемых участков

Обозначение участка	Площадь м²	Вид разрешенного использования	Сортмент м²
391	4629	Многоэтапная жилая застройка (высотная застройка)	1089
392	11337	Многоэтапная жилая застройка (высотная застройка)	3162
393	6611	Многоэтапная жилая застройка (высотная застройка)	1768
394	3248	Многоэтапная жилая застройка (высотная застройка)	1862
395	5061	Многоэтапная жилая застройка (высотная застройка)	1424
396	5969	Многоэтапная жилая застройка (высотная застройка)	1907
397	400	Магазины	21
398	788	Земельные участки (территории) общего пользования	570
399	935	Земельные участки (территории) общего пользования	400
3910	7091	Многоэтапная жилая застройка (высотная застройка)	1589
3911	452	Обслуживание жилой застройки	348
3912	7187	Многоэтапная жилая застройка (высотная застройка)	1627
3913	4369	Многоэтапная жилая застройка (высотная застройка)	1131
3914	3228	Многоэтапная жилая застройка (высотная застройка)	856
3915	4247	Многоэтапная жилая застройка (высотная застройка)	1280
3916	652	Земельные участки (территории) общего пользования	356
3917	2641	Земельные участки (территории) общего пользования	2019

ТЕКСТОВАЯ ЧАСТЬ ПРОЕКТА МЕЖЕВАНИЯ ТЕРРИТОРИИ

1) Перечень и сведения о площади образуемых земельных участков, в том числе возможные способы их образования.

Настоящий проект межевания о внесении изменений, с целью формирования семнадцати земельных участков в Муниципальном образовании «город Железногорск» Курской области для использования в целях эксплуатации и обслуживания: многоэтажной жилой застройки (высотная застройка) для размещения многоквартирных жилых домов, территории общего пользования, обслуживание жилой застройки, магазины (см. Таблица 1).

По результатам полевых измерений и имеющегося картографического материала составлен Чертеж проекта межевания территории в масштабе 1:1000, на котором отображены земельные участки с учетом кадастрового деления и участков, стоящих на кадастровом учете (см. в Графической части проекта межевания территории). Координаты углов поворотов границ земельных участков определены методом спутниковых геодезических измерений с использованием программы AutoCAD 2007 и GPS Leica SR-20 30836-05 от 2005г. (свидетельство о поверке № 118658 срок действия 22.08.2016г. - 22.08.2017 г.).

Основанием для проекта межевания, с местоположением: Российская Федерация, Курская область, город Железногорск, от улицы Молодежная до автодороги к детской поликлинике в 12 микрорайоне, является: заключение о результатах публичных слушаний от 05.04.2019г.

Исходными данными для разработки проекта межевания территории являются: кадастровый план территории от 22.11.2018г. № 46/18-1-399267, выданный филиалом федерального бюджетного учреждения «Федеральная кадастровая палата Федеральной службы государственной регистрации, кадастра и картографии» по Курской области.

В процессе внесения изменений в проект межевания территории использовались следующие материалы и нормативно-правовые документы:

Градостроительный кодекс Российской Федерации от 29.12.2004 №190-ФЗ (ред. от 29.07.2017) (с изм. и доп., вступ. в силу с 11.08.2017) статья 43;

Земельный кодекс Российской Федерации от 25.10.2001 №136-ФЗ (ред. от 25.10.2001 №136-ФЗ (ред. от 29.07.2017) (с изм. и доп. вступ. в силу с 11.08.2017);

Федеральный закон «О введение в действие жилищного кодекса Российской Федерации»189-ФЗ от 29.12.2004г. (с изм. на 01.07.2017г.);

Правила землепользования и застройки муниципального образования «город Железногорск» Курской области, утвержденным решением Железногорской городской думы от 24.11.2009 № 269-4-РД (в редакции решений Железногорской городской думы от 06.12.2011 № 530-4-РД, от 21.03.2013 № 127-5-РД, от 16.06.2016 № 424-5-РД, от 22.12.2016 № 489-5-РД, от 05 апреля 2018г. №68-6-РД).

При подготовке проекта межевания руководствовались нормами отвода земельных участков для конкретных видов деятельности, иными требованиями к образуемым и (или) изменяемым земельным участкам, установленными федеральными законами и законам субъектов Российской Федерации, техническими регламентами, сводами правил.

Согласно статьи 11.3 часть 1 пункт 1 Земельного Кодекса РФ, образование

земельных участков из земель, находящихся в государственной или муниципальной собственности, будет осуществляться на основании настоящего проекта межевания территории, утвержденного в соответствующем порядке.

2) Перечень и сведения о площади образуемых земельных участков, которые будут отнесены к территориям общего пользования или имуществу общего пользования, в том числе в отношении которых предполагаются резервирование и (или) изъятие для государственных или муниципальных нужд

- Данный проект межевания территории предусматривает образования земельных участков, которые будут отнесены к территориям общего пользования, объектам уличной дорожной сети ЗУ8, ЗУ9, ЗУ16, ЗУ17 (площадь данных участков см. таблица 1).

3) Вид разрешенного использования образуемых участков:

- «ЗУ1, ЗУ2, ЗУ3, ЗУ4, ЗУ5, ЗУ6, ЗУ10, ЗУ12, ЗУ13, ЗУ14, ЗУ15» - многоэтажная жилая застройка (высотная застройка). (Жилая застройка четвертого типа выделена для многоэтажной застройки многоквартирными жилыми домами от 5 и выше этажей), (согласно кода 2.5 раздела III ст. 44. пункта 4 Правил землепользования и застройки муниципального образования «Город Железнодорожск» Курская область, утвержденных Решением Железнодорожской городской Думы № 269-4-РД от 24.11.2009 г.)

- «ЗУ8, ЗУ9, ЗУ16, ЗУ17» - земельные участки (территории) общего пользования. Размещение объектов улично - дорожной сети, автомобильных дорог и пешеходных тротуаров в границах населенных пунктов, пешеходных переходов, набережных, береговых полос водных объектов общего пользования, скверов, бульваров, площадей, проездов, малых архитектурных форм благоустройства (согласно кода 12.0 таблицы классификатора видов разрешенного использования земельных участков утвержденных приказом Министерства экономического развития РФ от 1 сентября 2014 г. N 540. Данный вид разрешенного использования земельных участков взят согласно классификатора видов разрешенного использования земельных участков, так как нормы Правил Землепользования и Застройки не распространяются на земельные участки занятые линейными объектами).

- «ЗУ7» - магазины. Объекты капитального строительства, предназначенные для продажи товаров, торговая площадь которых составляет до 5000 кв.м. (согласно кода 4.4 таблицы классификатора видов разрешенного использования земельных участков утвержденных приказом Министерства экономического развития РФ от 01 сентября 2014 г. N 540).

- «ЗУ11» - обслуживание жилой застройки. Размещение объектов капитального строительства, размещение которых предусмотрено видами разрешенного использования с кодами 3.1, 3.2, 3.3, 3.4, 3.4.1, 3.5.1, 3.6, 3.7, 3.10.1, 4.1, 4.3, 4.4, 4.6, 4.7, 4.9, если их размещение связано с удовлетворением повседневных потребностей жителей, не причиняет вреда окружающей среде и санитарному благополучию, не причиняет существенного неудобства жителям, не требует установления санитарной зоны (согласно кода 2.7 таблицы классификатора видов разрешенного использования земельных участков утвержденных приказом Министерства экономического развития РФ от 1 сентября 2014 г. N 540).

Таблица 1

Перечень земельных участков

к проекту межевания территории в кадастровом квартале 46:30:000014 микрорайон 12, в границах элемента планировочной структуры, застроенного многоквартирными жилыми домами, находящихся в территориальной зоне Ж-4 (для многоэтажной застройки многоквартирными жилыми домами от 5 и выше этажей) (См.Чертеж межевания территории в Графической части):

№ объекта на проекте	Местоположение земельного участка	Разрешенный вид использования земельного участка	Ориентировочная площадь земельного участка, кв.м.	Площадь застройки кв.м.	Инженерная коммуникация	Площадь земельного участка в отношении которой установлено обременение для прохода, проезда, ремонта инженерных коммуникаций
1	улица Ленина, жилой дом 86/2	Многоэтажная жилая застройка (высотная застройка)	4629	1069	канализация	132
					водопровод	408
					электрокабель	420
					кабель связи	68
					газопровод	80
					теплотрасса	133
2	улица Ленина, жилой дом 86	Многоэтажная жилая застройка (высотная застройка)	11337	3162	канализация	1661
					водопровод	483
					электрокабель	597
					кабель связи	553
					газопровод	98
					теплотрасса	68
3	улица Ленина, жилой дом 84	Многоэтажная жилая застройка (высотная застройка)	6611	1168	канализация	767
					водопровод	1326
					электрокабель	425
					кабель связи	54
					газопровод	212
					теплотрасса	314
4	улица Молодёжная,	Многоэтажная жилая	5248	1862	канализация	872

	дом 2	застройка (высотная застройка)				
					водопровод	115
					электрокабель	212
					кабель связи	78
					газопровод	10
					теплотрасса	71
5	улица Ленина, жилой дом 86/3	Многоэтажная жилая застройка (высотная застройка)	5061	1434	канализация	577
					водопровод	94
					электрокабель	242
					кабель связи	360
					газопровод	41
					теплотрасса	212
6	улица Сентюрёва, жилой дом 13/3	Многоэтажная жилая застройка (высотная застройка)	5969	1907	канализация	710
					водопровод	240
					электрокабель	171
					кабель связи	40
					газопровод	528
					теплотрасса	35
7	улица Ленина	Магазины	400	21	канализация	21
					водопровод	-
					электрокабель	-
					кабель связи	-
					газопровод	-
					теплотрасса	-
8	улица Ленина	Земельные участки (территории) общего пользования	788	570	канализация	176
					водопровод	322
					электрокабель	138
					кабель связи	253
					газопровод	-
					теплотрасса	5
9	улица Ленина	Земельные участки (территории) общего пользования	935	400	канализация	72
					водопровод	142

					электрокабель	95
					кабель связи	88
					газопровод	3
					теплотрасса	-
10	улица Ленина, жилой дом 78	Многоэтажная жилая застройка (высотная застройка)	7091	1589	канализация	495
					водопровод	250
					электрокабель	1344
					газопровод	396
					теплотрасса	-
					кабель связи	-
11	улица Ленина	Обслуживание жилой застройки	452	348	канализация	-
					водопровод	-
					электрокабель	185
					кабель связи	-
					газопровод	263
					теплотрасса	50
12	улица Ленина, жилой дом 82	Многоэтажная жилая застройка (высотная застройка)	7187	1627	канализация	799
					водопровод	818
					электрокабель	480
					кабель связи	283
					газопровод	109
					теплотрасса	318
13	улица Ленина, жилой дом 82/3	Многоэтажная жилая застройка (высотная застройка)	4369	1151	канализация	540
					водопровод	891
					электрокабель	412
					кабель связи	62
					газопровод	25
					теплотрасса	94
14	улица Ленина, жилой дом 82/2	Многоэтажная жилая застройка (высотная застройка)	3228	858	канализация	486
					водопровод	444
					электрокабель	83
					кабель связи	58

					газопровод	51
					теплотрасса	206
15	улица Ленина, жилой дом 76	Многоэтажная жилая застройка (высотная застройка)	4247	1280	канализация	633
					водопровод	854
					электрокабель	-
					кабель связи	264
					газопровод	92
					теплотрасса	388
16	улица Молодежная	Земельные участки (территории) общего пользования	652	356	канализация	43
					водопровод	-
					электрокабель	83
					кабель связи	-
					газопровод	24
					теплотрасса	206
17	улица Молодежная	Земельные участки (территории) общего пользования	2641	2019	канализация	334
					водопровод	1220
					электрокабель	388
					кабель связи	181
					газопровод	358
					теплотрасса	498

**Ведомость координат точек поворотных углов образованных
земельных участков**

Таблица 2

Условный номер земельного участка			<u>:3У1</u>
Площадь земельного участка			<u>4629м²</u>
Обозначение характерных точек границы	Координаты, м		
	X	Y	
1	2	3	
n1	90285,19	40698,30	
n2	90276,75	40707,17	
n3	90263,59	40724,08	
n4	90262,48	40728,18	

н5	90257,79	40729,30
н6	90263,96	40755,23
н7	90254,19	40757,78
н8	90257,77	40771,45
н9	90239,93	40775,57
н10	90226,60	40778,65
н11	90223,98	40768,43
н12	90201,19	40773,75
н13	90200,35	40770,73
н14	90198,89	40768,95
н15	90197,01	40768,57
н16	90192,37	40769,84
н17	90183,87	40731,55
н18	90180,28	40716,44
н19	90187,29	40714,90
н20	90188,62	40720,61
н21	90226,01	40711,41
н1	90285,19	40698,30
22	90220,82	40756,27
23	90222,46	40763,43
24	90210,95	40766,07
25	90209,31	40758,91
22	90220,82	40756,27
Условный номер земельного участка		:3У2
Площадь земельного участка		11337м ²
Обозначение характерных точек границы	Координаты, м	
	X	Y
1	2	3
н26	90256,31	40566,09
н27	90283,89	40692,37
н28	90241,55	40701,60
н29	90239,49	40701,77
н30	90237,79	40700,90
31	90237,15	40699,14
32	90233,89	40684,49
33	90219,25	40687,74
н34	90211,25	40651,17
н35	90179,47	40658,35
н36	90177,24	40647,51
н37	90171,03	40648,62
н38	90167,47	40632,08
н39	90157,47	40628,64
н40	90151,87	40627,72

н41	90148,58	40628,52
н42	90147,53	40624,29
н43	90141,81	40624,90
н44	90136,38	40601,83
н45	90138,61	40601,13
46	90144,49	40599,80
47	90142,68	40591,77
н26	90256,31	40566,09
Условный номер земельного участка		:3У3
Площадь земельного участка		6611м²
Обозначение характерных точек границы	Координаты, м	
	Х	У
1	2	3
н34	90211,25	40651,17
33	90219,25	40687,74
48	90222,50	40702,38
н49	90219,37	40707,40
50	90195,70	40713,00
51	90194,00	40705,37
52	90192,71	40705,66
53	90190,73	40696,95
54	90179,57	40699,40
55	90178,40	40694,25
56	90172,78	40695,60
57	90173,91	40700,55
58	90165,77	40702,48
59	90165,93	40703,12
60	90163,64	40703,66
61	90164,54	40707,77
62	90165,72	40707,53
63	90168,11	40719,10
н18	90180,28	40716,44
н17	90183,87	40731,55
н64	90148,25	40739,69
н65	90140,12	40706,41
н66	90132,74	40672,84
н67	90131,76	40668,40
н68	90125,93	40664,08
н69	90123,67	40660,78
н70	90115,66	40630,28
н43	90141,81	40624,90
н42	90147,53	40624,29
н41	90148,58	40628,52
н40	90151,87	40627,72

<i>н39</i>	<i>90157,47</i>	<i>40628,64</i>
<i>н38</i>	<i>90167,47</i>	<i>40632,08</i>
<i>н37</i>	<i>90171,03</i>	<i>40648,62</i>
<i>н36</i>	<i>90177,24</i>	<i>40647,51</i>
<i>н35</i>	<i>90179,47</i>	<i>40658,35</i>
<i>н34</i>	<i>90211,25</i>	<i>40651,17</i>
Условный номер земельного участка		<u>:3У4</u>
Площадь земельного участка		<u>5248м²</u>
Обозначение характерных точек границы	Координаты, м	
	X	Y
1	2	3
<i>н1</i>	<i>90285,19</i>	<i>40698,30</i>
<i>н71</i>	<i>90315,90</i>	<i>40838,90</i>
<i>н72</i>	<i>90297,81</i>	<i>40843,08</i>
<i>н73</i>	<i>90293,83</i>	<i>40823,43</i>
<i>н74</i>	<i>90289,90</i>	<i>40822,32</i>
<i>н75</i>	<i>90284,32</i>	<i>40823,65</i>
<i>н76</i>	<i>90283,25</i>	<i>40820,41</i>
<i>н77</i>	<i>90271,96</i>	<i>40819,03</i>
<i>н78</i>	<i>90268,39</i>	<i>40804,62</i>
<i>н79</i>	<i>90258,40</i>	<i>40806,66</i>
<i>н80</i>	<i>90259,59</i>	<i>40812,35</i>
<i>н81</i>	<i>90249,14</i>	<i>40814,64</i>
<i>н9</i>	<i>90239,93</i>	<i>40775,57</i>
<i>н8</i>	<i>90257,77</i>	<i>40771,45</i>
<i>н7</i>	<i>90254,19</i>	<i>40757,78</i>
<i>н6</i>	<i>90263,96</i>	<i>40755,23</i>
<i>н5</i>	<i>90257,79</i>	<i>40729,30</i>
<i>н4</i>	<i>90262,48</i>	<i>40728,18</i>
<i>н3</i>	<i>90263,59</i>	<i>40724,08</i>
<i>н2</i>	<i>90276,75</i>	<i>40707,17</i>
<i>н1</i>	<i>90285,19</i>	<i>40698,30</i>
Условный номер земельного участка		<u>:3У5</u>
Площадь земельного участка		<u>5061м²</u>
Обозначение характерных точек границы	Координаты, м	
	X	Y
1	2	3
<i>н78</i>	<i>90268,39</i>	<i>40804,62</i>
<i>н77</i>	<i>90271,96</i>	<i>40819,03</i>
<i>н76</i>	<i>90283,25</i>	<i>40820,41</i>
<i>н75</i>	<i>90284,32</i>	<i>40823,65</i>
<i>н74</i>	<i>90289,90</i>	<i>40822,32</i>

н73	90293,83	40823,43
н72	90297,81	40843,08
н82	90212,72	40862,73
н83	90207,36	40839,17
н84	90200,36	40808,43
н85	90208,65	40806,73
н86	90204,27	40788,78
н87	90203,79	40784,16
н12	90201,19	40773,75
н11	90223,98	40768,43
н10	90226,60	40778,65
н9	90239,93	40775,57
н81	90249,14	40814,64
н80	90259,59	40812,35
н79	90258,40	40806,66
н78	90268,39	40804,62
Условный номер земельного участка		<u>:3У6</u>
Площадь земельного участка		<u>5969м²</u>
Обозначение характерных точек границы	Координаты, м	
	Х	У
1	2	3
88	90234,79	40864,60
89	90235,82	40868,98
90	90253,56	40944,49
91	90281,60	40982,23
92	90271,80	40984,29
93	90269,34	40974,43
94	90261,02	40976,24
95	90257,51	40977,01
96	90212,85	40986,68
97	90199,96	40933,02
98	90194,47	40910,17
99	90188,44	40881,29
100	90188,16	40879,93
н101	90187,20	40875,26
88	90234,79	40864,60
Условный номер земельного участка		<u>:3У7</u>
Площадь земельного участка		<u>400м²</u>
Обозначение характерных точек границы	Координаты, м	
	Х	У
1	2	3
н86	90204,27	40788,78

н85	90208,65	40806,73
н102	90191,13	40810,33
н103	90186,98	40811,18
н104	90183,19	40793,48
н86	90204,27	40788,78
Условный номер земельного участка		:3У8
Площадь земельного участка		788м ²
Обозначение характерных точек границы	Координаты, м	
	Х	У
1	2	3
105	90136,79	40593,10
н45	90138,61	40601,13
н44	90136,38	40601,83
н43	90141,81	40624,90
н106	90115,67	40630,27
н107	90107,43	40599,74
108	90121,79	40596,49
109	90124,63	40609,02
110	90132,09	40607,42
111	90129,23	40594,81
105	90136,79	40593,10
Условный номер земельного участка		:3У9
Площадь земельного участка		935м ²
Обозначение характерных точек границы	Координаты, м	
	Х	У
1	2	3
н70	90115,66	40630,28
н69	90123,67	40660,78
н68	90125,93	40664,08
н67	90131,76	40668,40
н66	90132,74	40672,84
н112	90115,26	40676,69
113	90113,69	40669,55
114	90111,74	40664,44
115	90105,33	40636,50
116	90104,77	40634,06
117	90097,41	40602,00
н107	90107,43	40599,74
н70	90115,66	40630,28
Условный номер земельного участка		:3У10
Площадь земельного участка		7091м ²

Обозначение характерных точек границы	Координаты, м	
	X	Y
1	2	3
н66	90132,74	40672,84
н65	90140,12	40706,41
н64	90148,25	40739,69
н118	90074,11	40756,65
н119	90067,24	40725,67
н120	90063,78	40727,77
н121	90063,41	40732,25
н122	90055,77	40733,94
н123	90039,62	40737,66
н124	90029,22	40730,34
н125	90020,34	40729,29
126	90019,96	40728,13
127	90018,77	40724,22
128	90022,57	40723,11
129	90019,54	40713,57
130	90018,14	40709,16
131	90016,99	40705,54
н132	90015,80	40701,82
н133	90079,59	40686,41
н134	90077,80	40678,67
135	90097,31	40674,26
136	90096,07	40668,04
114	90111,74	40664,44
113	90113,69	40669,55
137	90102,15	40672,09
138	90103,73	40679,23
н112	90115,26	40676,69
н66	90132,74	40672,84
Условный номер земельного участка		:3У11
Площадь земельного участка		452м ²
Обозначение характерных точек границы	Координаты, м	
	X	Y
1	2	3
н134	90077,80	40678,67
н133	90079,59	40686,41
н139	90015,81	40701,82
140	90015,25	40700,08
141	90014,04	40696,25
142	90047,57	40688,55
143	90046,91	40685,65

<i>н134</i>	<i>90077,80</i>	<i>40678,67</i>
Условный номер земельного участка <i>:3У12</i>		
Площадь земельного участка <i>7187м²</i>		
Обозначение характерных точек границы	Координаты, м	
	Х	У
1	2	3
<i>н13</i>	<i>90200,35</i>	<i>40770,73</i>
<i>н12</i>	<i>90201,19</i>	<i>40773,75</i>
<i>н87</i>	<i>90203,79</i>	<i>40784,16</i>
<i>н86</i>	<i>90204,27</i>	<i>40788,78</i>
<i>н104</i>	<i>90183,19</i>	<i>40793,48</i>
<i>н144</i>	<i>90156,08</i>	<i>40799,91</i>
<i>н145</i>	<i>90157,75</i>	<i>40806,09</i>
<i>н146</i>	<i>90116,12</i>	<i>40815,09</i>
<i>н147</i>	<i>90111,28</i>	<i>40793,31</i>
<i>н148</i>	<i>90093,13</i>	<i>40797,56</i>
<i>н149</i>	<i>90084,70</i>	<i>40795,55</i>
<i>н150</i>	<i>90079,31</i>	<i>40793,35</i>
<i>н151</i>	<i>90076,05</i>	<i>40794,12</i>
<i>н152</i>	<i>90074,97</i>	<i>40790,85</i>
<i>н153</i>	<i>90069,29</i>	<i>40791,98</i>
<i>н154</i>	<i>90067,20</i>	<i>40780,03</i>
<i>н155</i>	<i>90065,92</i>	<i>40780,27</i>
<i>н156</i>	<i>90061,43</i>	<i>40759,50</i>
<i>н118</i>	<i>90074,11</i>	<i>40756,65</i>
<i>н64</i>	<i>90148,25</i>	<i>40739,69</i>
<i>н17</i>	<i>90183,87</i>	<i>40731,55</i>
<i>н16</i>	<i>90192,37</i>	<i>40769,84</i>
<i>н15</i>	<i>90197,01</i>	<i>40768,57</i>
<i>н14</i>	<i>90198,89</i>	<i>40768,95</i>
<i>н13</i>	<i>90200,35</i>	<i>40770,73</i>
Условный номер земельного участка <i>:3У13</i>		
Площадь земельного участка <i>4369м²</i>		
Обозначение характерных точек границы	Координаты, м	
	Х	У
1	2	3
<i>н104</i>	<i>90183,19</i>	<i>40793,48</i>
<i>н103</i>	<i>90186,98</i>	<i>40811,18</i>
<i>н157</i>	<i>90169,57</i>	<i>40814,79</i>
<i>н158</i>	<i>90171,18</i>	<i>40820,86</i>
<i>н159</i>	<i>90169,61</i>	<i>40821,25</i>
<i>н160</i>	<i>90177,39</i>	<i>40852,99</i>

<i>н161</i>	<i>90088,33</i>	<i>40872,57</i>
<i>н162</i>	<i>90084,09</i>	<i>40854,87</i>
<i>н163</i>	<i>90087,35</i>	<i>40843,70</i>
<i>н164</i>	<i>90090,46</i>	<i>40843,01</i>
<i>н165</i>	<i>90093,98</i>	<i>40838,27</i>
<i>н166</i>	<i>90098,97</i>	<i>40832,28</i>
<i>н167</i>	<i>90096,52</i>	<i>40829,29</i>
<i>н168</i>	<i>90118,27</i>	<i>40824,21</i>
<i>н146</i>	<i>90116,12</i>	<i>40815,09</i>
<i>н145</i>	<i>90157,75</i>	<i>40806,09</i>
<i>н144</i>	<i>90156,08</i>	<i>40799,91</i>
<i>н104</i>	<i>90183,19</i>	<i>40793,48</i>
Условный номер земельного участка		<i>:3У14</i>
Площадь земельного участка		<i>3228м²</i>
Обозначение характерных точек границы	Координаты, м	
	X	Y
1	2	3
<i>н147</i>	<i>90111,28</i>	<i>40793,31</i>
<i>н146</i>	<i>90116,12</i>	<i>40815,09</i>
<i>н168</i>	<i>90118,27</i>	<i>40824,21</i>
<i>н167</i>	<i>90096,52</i>	<i>40829,29</i>
<i>н166</i>	<i>90098,97</i>	<i>40832,28</i>
<i>н165</i>	<i>90093,98</i>	<i>40838,27</i>
<i>н164</i>	<i>90090,46</i>	<i>40843,01</i>
<i>н163</i>	<i>90087,35</i>	<i>40843,70</i>
<i>н162</i>	<i>90084,09</i>	<i>40854,87</i>
<i>н161</i>	<i>90088,33</i>	<i>40872,57</i>
<i>169</i>	<i>90070,55</i>	<i>40876,48</i>
<i>170</i>	<i>90072,94</i>	<i>40873,59</i>
<i>171</i>	<i>90068,98</i>	<i>40857,06</i>
<i>172</i>	<i>90062,09</i>	<i>40854,08</i>
<i>173</i>	<i>90052,32</i>	<i>40813,24</i>
<i>н174</i>	<i>90051,37</i>	<i>40803,71</i>
<i>н175</i>	<i>90051,97</i>	<i>40799,45</i>
<i>н176</i>	<i>90054,77</i>	<i>40796,56</i>
<i>н177</i>	<i>90058,77</i>	<i>40794,06</i>
<i>н153</i>	<i>90069,29</i>	<i>40791,98</i>
<i>н178</i>	<i>90069,49</i>	<i>40791,94</i>
<i>н152</i>	<i>90074,97</i>	<i>40790,85</i>
<i>н151</i>	<i>90076,05</i>	<i>40794,12</i>
<i>н150</i>	<i>90079,31</i>	<i>40793,35</i>
<i>н149</i>	<i>90084,70</i>	<i>40795,55</i>
<i>н148</i>	<i>90093,13</i>	<i>40797,56</i>
<i>н147</i>	<i>90111,28</i>	<i>40793,31</i>

Условный номер земельного участка		:3У15
Площадь земельного участка		4247м ²
Обозначение характерных точек границы	Координаты, м	
	Х	У
1	2	3
н119	90067,24	40725,67
н118	90074,11	40756,65
н156	90061,43	40759,50
н155	90065,92	40780,27
н154	90067,20	40780,03
н153	90069,29	40791,98
н177	90058,77	40794,06
н176	90054,77	40796,56
н175	90051,97	40799,45
н174	90051,37	40803,71
173	90052,32	40813,24
179	90023,71	40820,08
180	90003,94	40732,85
126	90019,96	40728,13
н125	90020,34	40729,29
н124	90029,22	40730,34
н123	90039,62	40737,66
н122	90055,77	40733,94
н121	90063,41	40732,25
н120	90063,78	40727,77
н119	90067,24	40725,67
Условный номер земельного участка		:3У16
Площадь земельного участка		652м ²
Обозначение характерных точек границы	Координаты, м	
	Х	У
1	2	3
н27	90283,89	40692,37
н1	90285,19	40698,30
н21	90226,01	40711,41
н20	90188,62	40720,61
н19	90187,29	40714,90
н181	90191,72	40713,93
н182	90195,70	40713,00
н49	90219,37	40707,40
н183	90222,50	40702,38
н184	90237,15	40699,14
н185	90237,78	40700,88

<i>н186</i>	<i>90239,45</i>	<i>40701,75</i>
<i>н28</i>	<i>90241,55</i>	<i>40701,60</i>
<i>н27</i>	<i>90283,89</i>	<i>40692,37</i>
Условный номер земельного участка		:3У17
Площадь земельного участка		<u>2641м²</u>
Обозначение характерных точек границы	Координаты, м	
	Х	У
1	2	3
<i>н71</i>	<i>90315,90</i>	<i>40838,90</i>
<i>н187</i>	<i>90317,44</i>	<i>40845,97</i>
<i>н188</i>	<i>90234,68</i>	<i>40864,58</i>
<i>н101</i>	<i>90187,20</i>	<i>40875,26</i>
<i>189</i>	<i>90187,01</i>	<i>40874,38</i>
<i>190</i>	<i>90185,98</i>	<i>40869,47</i>
<i>н191</i>	<i>90182,46</i>	<i>40851,87</i>
<i>н160</i>	<i>90177,39</i>	<i>40852,99</i>
<i>н159</i>	<i>90169,61</i>	<i>40821,25</i>
<i>н158</i>	<i>90171,18</i>	<i>40820,86</i>
<i>н157</i>	<i>90169,57</i>	<i>40814,79</i>
<i>н103</i>	<i>90186,98</i>	<i>40811,18</i>
<i>н84</i>	<i>90200,36</i>	<i>40808,43</i>
<i>н83</i>	<i>90207,36</i>	<i>40839,17</i>
<i>н82</i>	<i>90212,72</i>	<i>40862,73</i>
<i>н71</i>	<i>90315,90</i>	<i>40838,90</i>