



АДМИНИСТРАЦИЯ ГОРОДА ЖЕЛЕЗНОГОРСКА
ПОСТАНОВЛЕНИЕ

08.08.2019

№ 1532

Об утверждении проекта планировки
территории линейного объекта - газопровода

Руководствуясь статьями 45 и 46 Градостроительного кодекса Российской Федерации, Федеральным законом от 06.10.2003 №131-ФЗ «Об общих принципах организации местного самоуправления в Российской Федерации», Уставом города Железнодорожска Курской области, Положением о проведении публичных слушаний в области градостроительной деятельности в городе Железнодорожске Курской области, утвержденным решением Железнодорожской городской Думы от 01.07.2010 № 345 - 4 - РД, на основании протокола публичных слушаний от 08.07.2019, заключения о результатах публичных слушаний, опубликованного в газете «Железнодорожские новости» от 25.07.2019 Спецвыпуск № 14 и размещенного на официальном сайте муниципального образования «город Железнодорожск» Курской области в сети «Интернет», Администрация города Железнодорожска ПОСТАНОВЛЯЕТ:

1. Утвердить проект планировки территории линейного объекта, с местоположением: Российская Федерация, Курская область, город Железнодорожск, автодорога № 83, производственная база ОАО «Орелдорстрой» № 6 участок № 46:30:000027:109 согласно приложению на 2 листах.

2. Контроль за исполнением настоящего постановления оставляю за собой.

3. Постановление вступает в силу со дня подписания, подлежит опубликованию в течение семи дней со дня принятия в газете «Железнодорожские новости» без приложений и в сетевом издании «Интернет-портал «Железнодорожские новости» с приложением, размещается на официальном сайте муниципального образования «город Железнодорожск» Курской области с приложением.


Глава города Железнодорожска

Д.В. Котов



Проект планировки территории линейного объекта с местоположением: Российская Федерация, Курская область,
город Железнодорожный, автодорога №83, производственная база ОАО «Орелдорстрой» № 6 участок № 46:30:000027:109


Приложение к постановлению
Администрации г. Железнодорожного
от 06.08.2019 № 153д

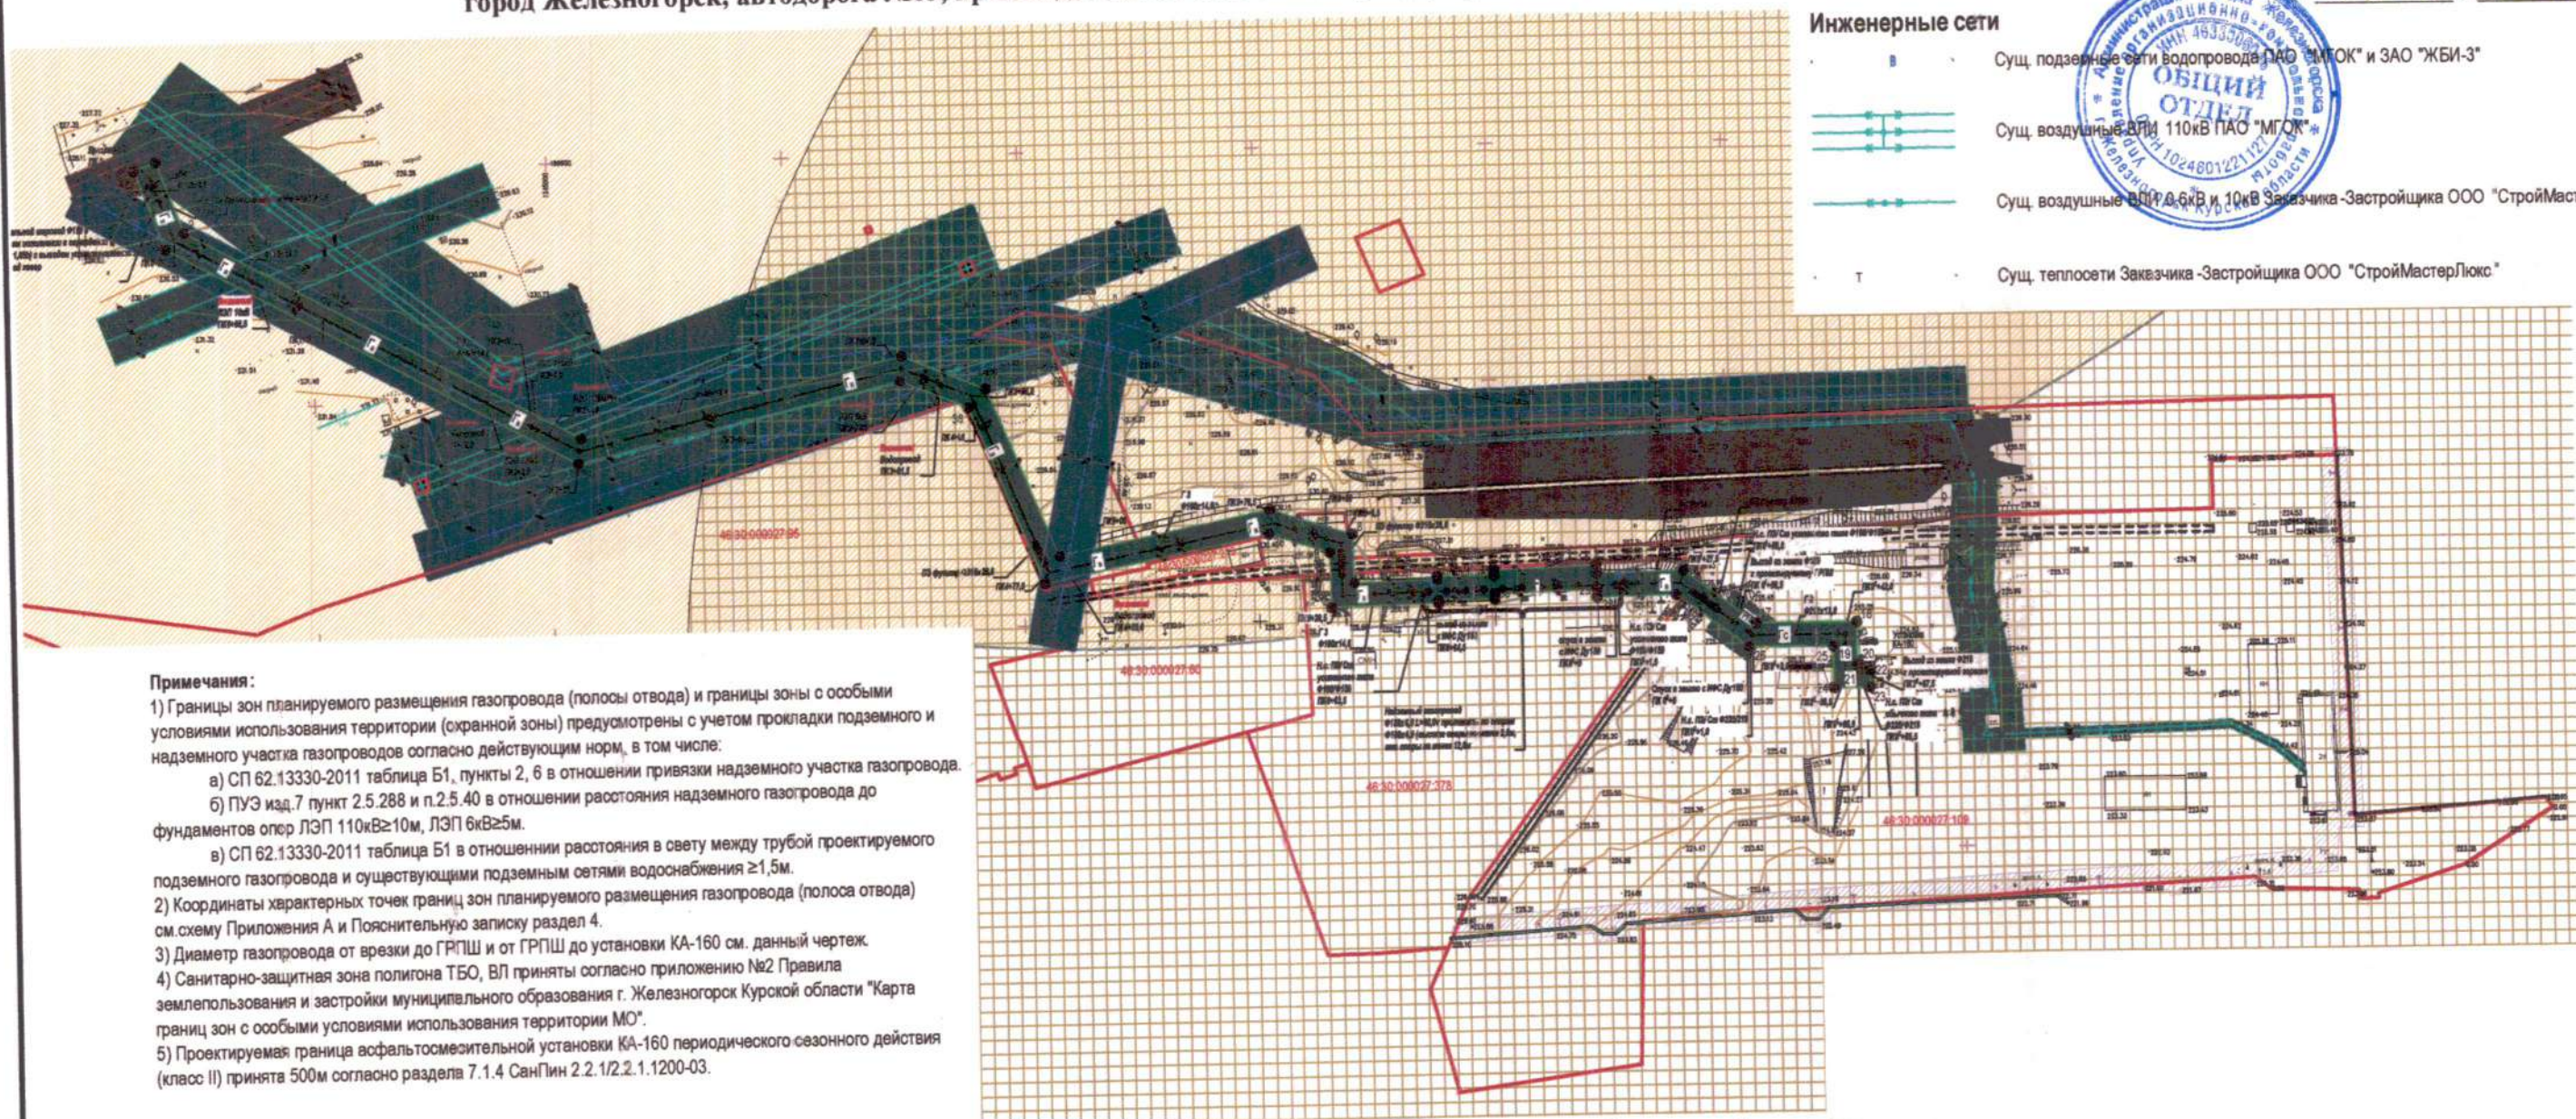

Примечания:

- 1) Границы зон планируемого размещения газопровода (полосы отвода) и границы зоны с особыми условиями использования территории (охранной зоны) предусмотрены с учетом прокладки подземного и надземного участка газопроводов согласно действующим норм, в том числе:
 - а) СП 62.13330-2011 таблица Б1, пункты 2, 6 в отношении привязки надземного участка газопровода;
 - б) ПУЭ изд. 7 пункт 2.5.288 и п.2.5.40 в отношении расстояния надземного газопровода до фундаментов опор ЛЭП 110кВ ≥ 10м, ЛЭП 6кВ ≥ 5м.
 - в) СП 62.13330-2011 таблица Б1 в отношении расстояния в свету между трубой проектируемого подземного газопровода и существующими подземными сетями водоснабжения ≥ 1,5м.
- 2) Координаты характерных точек границ зон планируемого размещения газопровода (полоса отвода) см. схему Приложения А и Пояснительную записку раздел 4.
- 3) Диаметр газопровода от врезки до ГРПШ и от ГРПШ до установки КА-160 см. данный чертеж.
- 4) Санитарно-защитная зона полигона ТБО, ВЛ приняты согласно приложению №2 Правила землепользования и застройки муниципального образования г. Железнодорожный Курской области "Карта границ зон с особыми условиями использования территории МО".
- 5) Проектируемая граница асфальтобетонной установки КА-160 периодического сезонного действия (класс II) принята 500м согласно раздела 7.1.4 СанПин 2.2.1/2.2.1.1200-03.


Схема расположения объекта в г. Железнодорожный

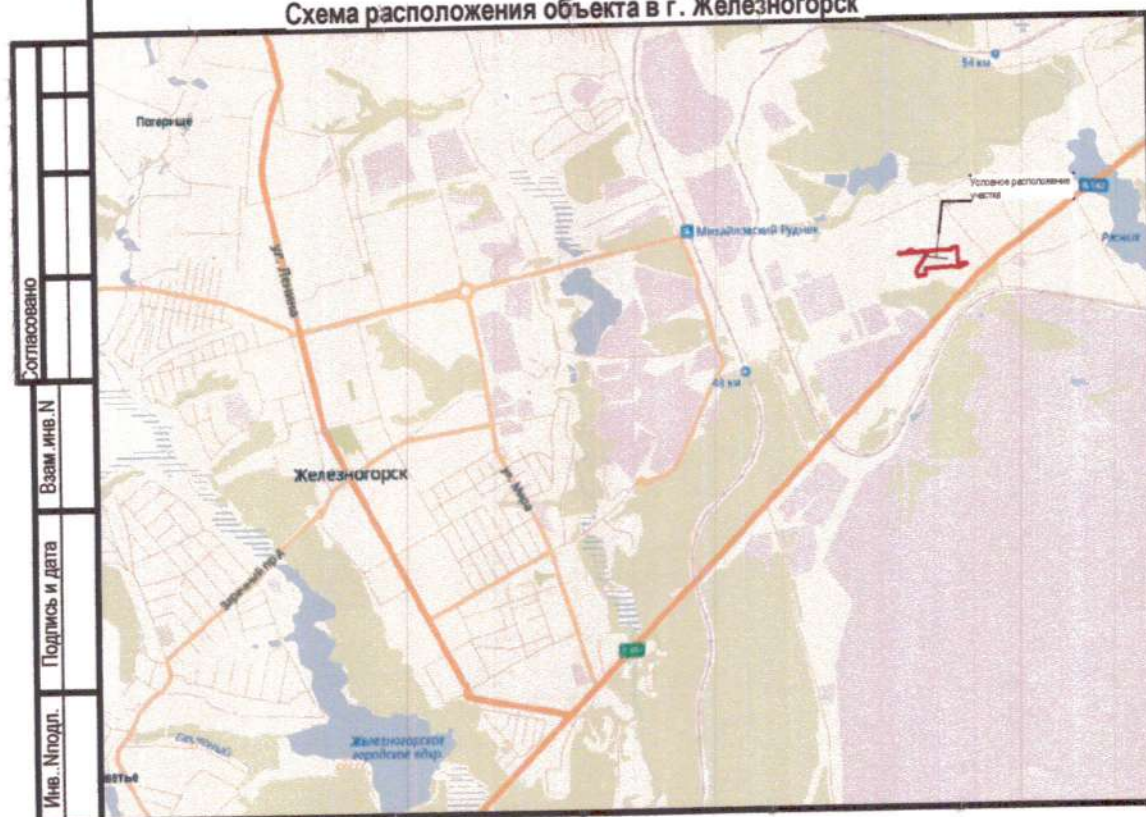

- Условные обозначения**
- Границы земельных участков с кадастровыми номерами
 - Номера кадастровых участков
 - Проектируемая трасса подземного газопровода высокого давления (0,6МПа) до ГРПШ
 - Проектируемая трасса подземного газопровода среднего давления (0,3МПа) от ГРПШ до асфальтобетонной установки АК -160
 - Проектируемый газопровод высокого давления (0,6МПа) в футляре через трассы ж/д тупиков
 - Проектируемый участок надземного газопровода высокого давления на опорах
 - Граница зоны планируемого размещения газопровода (полоса отвода)
 - Охранная зона проектируемого газопровода высокого давления (0,6МПа) до ГРПШ шириной 5м в т.ч. 3м от оси газопровода со стороны прокладки контрольного провода (проект.)
 - Охранная зона теплотрассы - 5м (сущ.)
 - Санитарно-защитная зона асфальтобетонной установки КА -160 периодического сезонного действия - 500м (проект.)

- Охранная зона газопровода - 5м (сущ.)
- Санитарно-защитная зона полигона ТБО (сущ.)
- Охранная зона (санитарно-защитная зона) ЛЭП 110кВ - 20,5м от крайнего провода при его натяжении (сущ.)
- Охранная зона (санитарно-защитная зона) ЛЭП 10кВ - 10,5м (сущ.)
- Охранная зона подземного кабеля 0,4кВ - 2м (сущ.)
- Охранная зона (санитарно-защитная зона) сетей водопровода (сущ.)

Приложение А. Координаты характерных точек полосы отвода (зоны планируемого размещения газопровода)

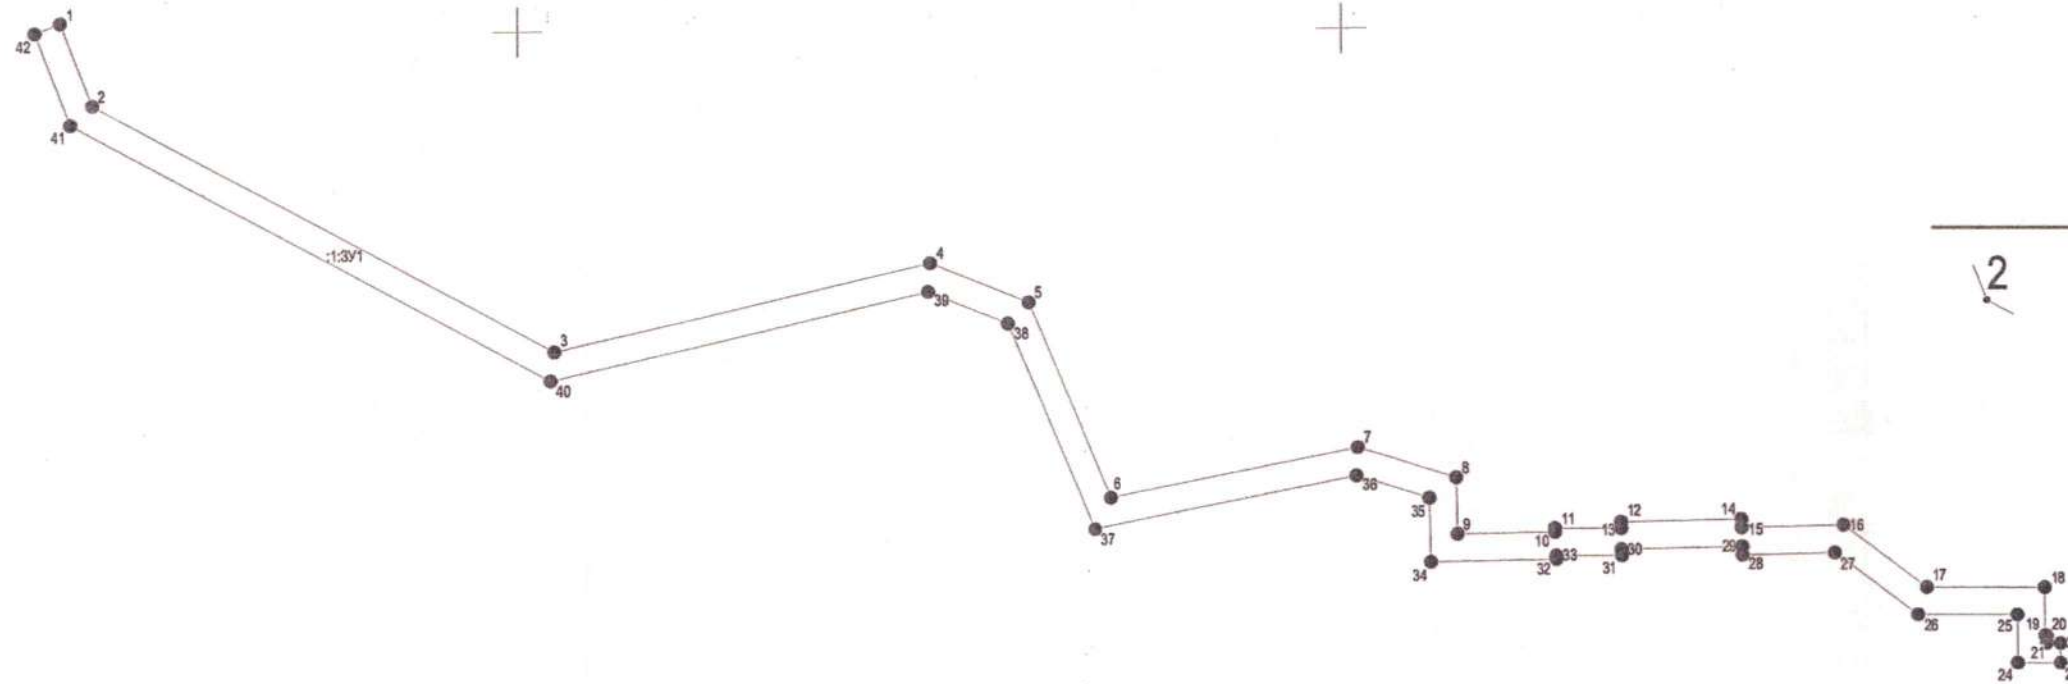

Координаты характерных точек полосы отвода (зоны планируемого размещения газопровода) (начало)

Обозначение точки	X, м	Y, м	Дирекционный угол	Расстояние, м
1	489904,61	1244834,20	159°07,17'	32,24
2	489874,49	1244845,69	118°39,47'	190,19
3	489783,28	1245012,58	76°57,28'	140,57
4	489815,01	1245149,52	112°07,74'	38,33
5	489800,57	1245185,03	157°07,91'	77,40
6	489728,25	1245215,11	78°50,82'	91,66
7	489746,98	1245305,04	107°10,49'	37,39
8	489735,94	1245340,76	178°58,17'	20,57
9	489715,37	1245341,13	88°51,54'	35,06
10	489716,08	1245376,78	357°01,91'	1,35
11	489717,43	1245376,71	90°08,53'	24,19
12	489717,37	1245400,90	359°01,24'	2,34
13	489719,71	1245400,86	88°51,29'	43,53
14	489720,58	1245444,38	178°43,62'	3,15
15	489717,43	1245444,45	88°50,51'	37,11

Координаты характерных точек полосы отвода (зоны планируемого размещения газопровода) (продолжение)

Обозначение точки	X, м	Y, м	Дирекционный угол	Расстояние, м
16	489718,18	1245481,55	126°38,32'	38,17
17	489695,40	1245512,18	90°00,00'	42,68
18	489695,40	1245554,86	180°00,00'	17,66
19	489677,74	1245554,86	90°00,00'	0,52
20	489677,74	1245555,38	180°00,00'	2,80
21	489674,94	1245555,38	90°00,00'	5,00
22	489674,94	1245560,38	180°00,00'	7,20
23	489667,74	1245560,38	270°00,00'	15,52
24	489667,74	1245544,86	0°00,00'	17,66
25	489685,40	1245544,86	270°00,00'	35,99
26	489685,40	1245508,87	306°38,10'	38,06
27	489708,11	1245478,33	268°51,54'	33,85
28	489707,44	1245444,89	358°43,62'	3,15
29	489710,59	1245444,62	268°50,56'	43,57
30	489709,71	1245401,06	179°00,99'	2,33

Координаты характерных точек полосы отвода (зоны планируемого размещения газопровода) (окончание)

Обозначение точки	X, м	Y, м	Дирекционный угол	Расстояние, м
31	489707,38	1245401,10	270°08,63'	23,90
32	489707,44	1245377,20	177°01,91'	1,35
33	489706,09	1245377,27	268°51,19'	45,97
34	489705,17	1245331,31	358°58,17'	23,35
35	489728,52	1245330,89	287°10,55'	27,63
36	489736,68	1245304,49	259°50,62'	97,27
37	489717,86	1245209,06	337°08,16'	81,41
38	489792,87	1245177,43	292°07,02'	31,02
39	489804,55	1245148,69	256°57,35'	141,20
40	489772,68	1245011,13	298°39,61'	197,68
41	489867,49	1244837,87	338°06,13'	35,91
42	489901,04	1244824,86	69°04,91'	10,00
1	489904,61	1244834,20		