

№1677 от 12.08.2011г. «Об утверждении проекта межевания территории по ул. Железнодорожная, в районе здания № 21».

Руководствуясь ст. 45 и 46 Градостроительного кодекса Российской Федерации, Федеральным законом от 06.10.2003 № 131-ФЗ «Об общих принципах организации местного самоуправления в Российской Федерации», Уставом города Железнодорожска Курской области, согласно заключению по результатам публичных слушаний, официально опубликованному в газете «Железнодорожские новости» от 28.07.2011 № 30 и размещенному на официальном сайте города Железнодорожска в сети Интернет, ПОСТАНОВЛЯЮ:

1. Утвердить проект межевания территории по улице Железнодорожная, в районе здания № 21 города Железнодорожска Курской области согласно приложению.

2. Начальнику управления архитектуры, градостроительства и землеустройства администрации города Железнодорожска Сухаревой Л.Л. обеспечить постановку на государственный кадастровый учет пяти земельных участков, указанных в приложении к настоящему постановлению.

3. Контроль за исполнением настоящего постановления возложить на заместителя главы администрации города Железнодорожска Григорьева С.А.

4. Постановление вступает в силу со дня его подписания и подлежит опубликованию.

Глава города


В.И. Солнцев



ПРОЕКТ МЕЖЕВАНИЯ ТЕРРИТОРИИ

г. Железнодорожный, ул. Железнодорожная в районе здания № 21.

- Участок 1 - площадью 476 кв.м., для эксплуатации и обслуживания одноэтажного нежилого здания с подвалом и хозяйственными строениями, примыкающий к основному земельному участку с кадастровым номером 46:30:000003:27;
Участок 2 - площадью 365 кв.м., для размещения магазина;
Участок 3 - площадью 920 кв.м., для индивидуального жилищного строительства;
Участок 4 - площадью 916 кв.м., для индивидуального жилищного строительства;
Участок 5 - площадью 274 кв.м., земли общего пользования (проезд).

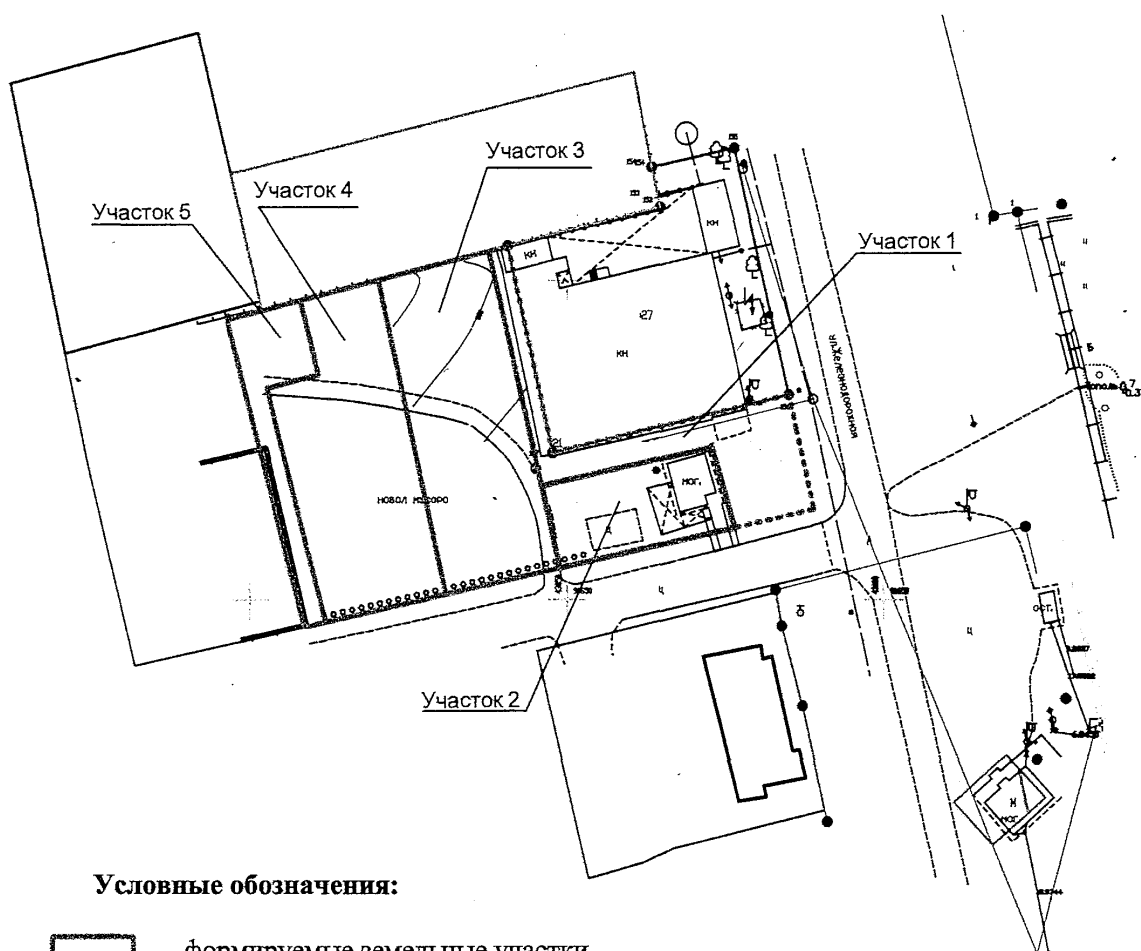

Условные обозначения:

-  - формируемые земельные участки
 - земельные участки прошедшие ГКУ

Масштаб 1:1000

Начальник управления
архитектуры, градостроительства
и землеустройства

Л.Л.Сухарева