

№1700 от 18.08.2011г. «Об утверждении проекта межевания территории в районе между ГСК – 6 и автодорогой № 9».

Руководствуясь ст. 45 и 46 Градостроительного кодекса Российской Федерации, Федеральным законом от 06.10.2003 № 131-ФЗ «Об общих принципах организации местного самоуправления в Российской Федерации», Уставом города Железнодорожска Курской области, согласно заключению по результатам публичных слушаний, официально опубликованному в газете «Железнодорожские новости» от 11.08.2011 № 32 и размещенному на официальном сайте города Железнодорожска в сети Интернет, ПОСТАНОВЛЯЮ:

1. Утвердить проект межевания территории с местоположением: Российская Федерация, Курская область, город Железнодорожск, в районе между ГСК – 6 и автодорогой № 9 согласно приложению.

2. Начальнику управления архитектуры, градостроительства и землеустройства администрации города Железнодорожска Сухаревой Л.Л. обеспечить постановку на государственный кадастровый учет двадцати восьми земельных участков, указанных в приложении к настоящему постановлению.

3. Контроль за исполнением настоящего постановления возложить на заместителя главы администрации города Железнодорожска Григорьева С.А.


4. Постановление вступает в силу со дня его подписания и подлежит опубликованию.

Глава города

В.И. Солнцев

Приложение к постановлению
администрации города Железнодорожска
от 18.08.2011 № 1400

ОБЩИЙ
ПРОЕКТ МЕЖЕВАНИЯ ТЕРРИТОРИИ
г. Железнодорожск, в районе между ГСК-6 и автодорогой № 9.

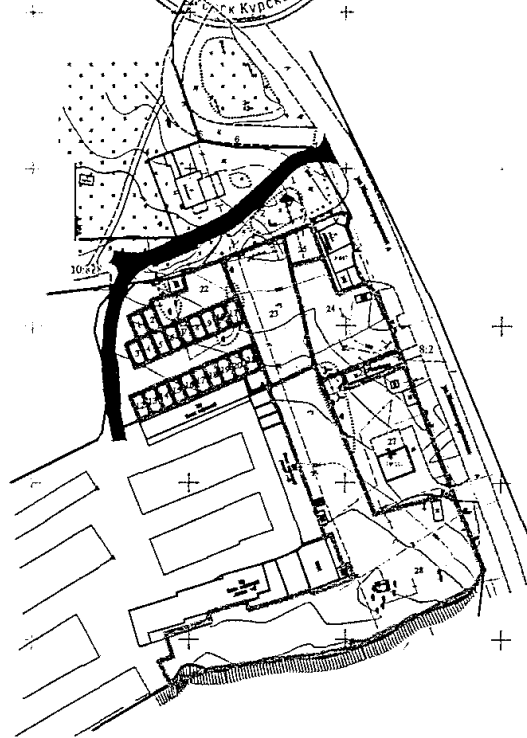

Масштаб 1:2000

Условные обозначения:

 - формируемые земельные участки

 - размежеванные земельные участки

Участки 1 - 21 - для размещения гаражей, площадью 34 кв.м. каждый;

Участки 22 - для размещения автостоянки, площадью 291 кв.м.;

Участок 23 - для размещения автостоянки, площадью 784 кв.м.;

Участок 24 - для размещения автостоянки, площадью 762 кв.м.;

Участок 25 - для размещения магазина товаров повседневного спроса, площадью 105 кв.м.;

Участок 26 - для размещения гаража, площадью 109 кв.м.;

Участок 27 - для размещения объектов производственного назначения, площадью 1140 кв.м.;

Участок 28 - для размещения объектов производственного назначения, площадью 3390 кв.м.

Начальник управления
архитектуры, градостроительства
и землеустройства



Л.Л.Сухарева