

№1786 от 29.08.2011г. «Об утверждении проекта межевания территории».

Руководствуясь ст. 45 и 46 Градостроительного кодекса Российской Федерации, Федеральным законом от 06.10.2003 № 131-ФЗ «Об общих принципах организации местного самоуправления в Российской Федерации», Уставом города Железнодорожска Курской области, согласно заключению по результатам публичных слушаний, официально опубликованному в газете «Железнодорожские новости» от 11.08.2011 № 32 и размещенному на официальном сайте города Железнодорожска в сети Интернет, ПОСТАНОВЛЯЮ:

1. Утвердить проект межевания территории – блока гаражей в микрорайоне № 10 по улице Обогагителей города Железнодорожска Курской области согласно приложению.
2. Начальнику управления архитектуры, градостроительства и землеустройства администрации города Железнодорожска Сухаревой Л.Л. обеспечить постановку на государственный кадастровый учет земельных участков для строительства гаражей, указанных в приложении.
3. Контроль за исполнением настоящего постановления возложить на заместителя главы администрации города Железнодорожска Григорьева С.А.
4. Постановление вступает в силу со дня его подписания.

Глава города


В.И. Солнцев



Приложение
к постановлению администрации
города Железногорска
от 29.08.2011 № 1786

ПРОЕКТ МЕЖЕВАНИЯ ТЕРРИТОРИИ
для строительства гаражей с местоположением:
РФ, Курская обл., г. Железногорск
микрорайон № 10, ул. Обогащителей, участки № 11 по № 16.

Площадь участка для строительства каждого гаража (4,2*8) м - 34 кв.м.

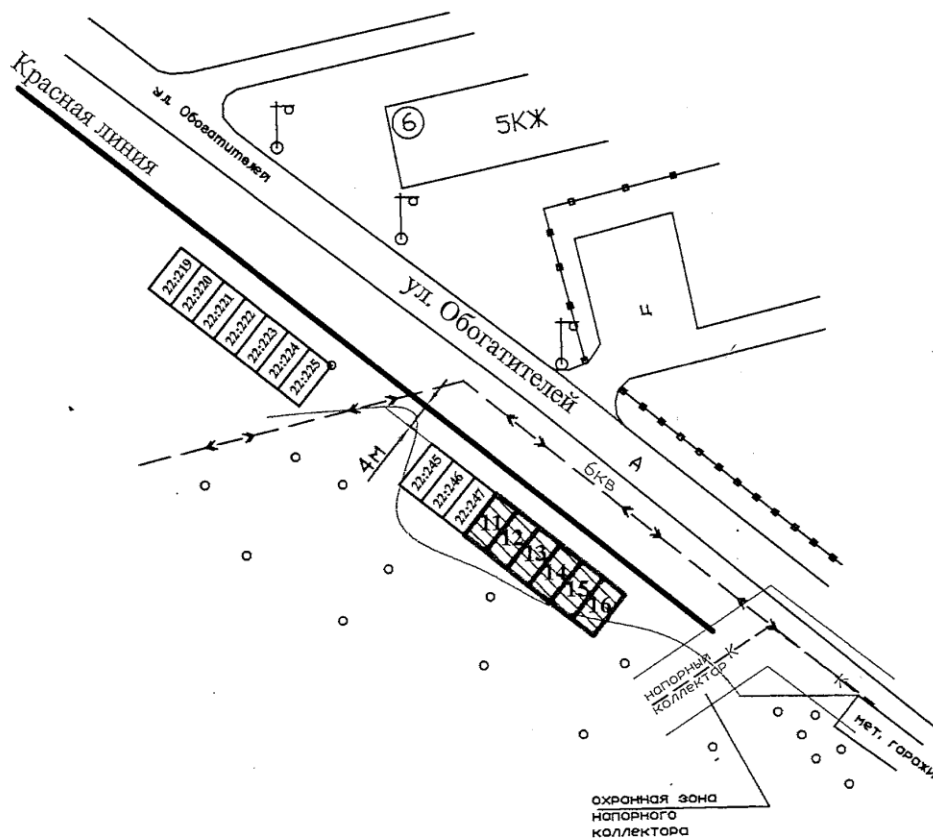

Масштаб 1:1000

Условные обозначения:

-  - сформированные земельные участки для строительства гаражей
-  - формируемый земельный участок для строительства гаража