

№ 1890 от 14.09.2011. «Об утверждении проекта межевания территории по ул. Курская, жилой дом № 13/1».

Руководствуясь ст. 45 и 46 Градостроительного кодекса Российской Федерации, Федеральным законом от 06.10.2003 № 131-ФЗ «Об общих принципах организации местного самоуправления в Российской Федерации», Уставом города Железнодорожска Курской области, согласно заключению по результатам публичных слушаний, официально опубликованному в газете «Железнодорожские новости» от 08.09.2011 № 36 и размещенному на официальном сайте города Железнодорожска в сети Интернет, ПОСТАНОВЛЯЮ:

1. Утвердить проект межевания территории по улице Курская, жилой дом № 13/1 города Железнодорожска Курской области согласно приложению.

2. Начальнику управления архитектуры, градостроительства и землеустройства администрации города Железнодорожска Сухаревой Л.Л. обеспечить постановку на государственный кадастровый учет трех земельных участков, указанных в приложении к настоящему постановлению.

3. Контроль за исполнением настоящего постановления возложить на заместителя главы администрации города Железнодорожска Григорьева С.А.

4. Постановление вступает в силу со дня его подписания и подлежит опубликованию.


Глава города

В.И. Солнцев



Приложение к постановлению  
Администрации города Железногорска  
от 14.09.2011 № 1890

### ПРОЕКТ МЕЖЕВАНИЯ ТЕРРИТОРИИ

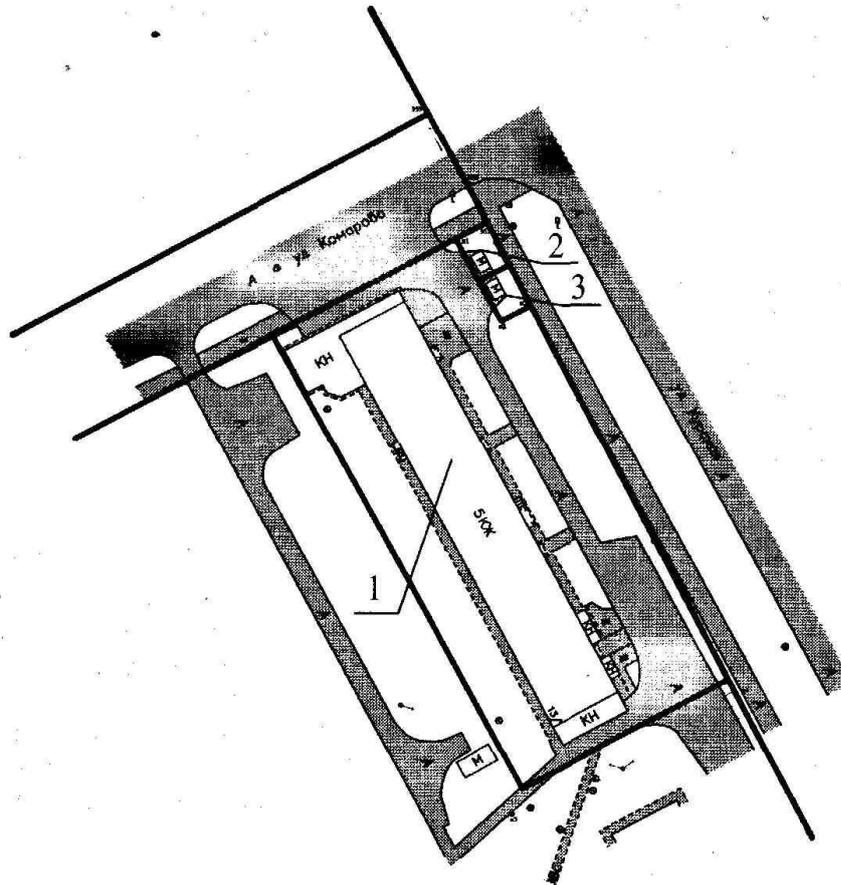

#### Условные обозначения:

-  - красная линия
-  - формируемые земельные участки

Масштаб 1:1000

- 1 - Участок по улице Курская, жилой дом № 13/1, площадью 3190 кв.м. для использования в целях эксплуатации и обслуживания жилого дома;
- 2 - Участок в районе жилого дома № 13/1 по ул. Курская площадью 45 кв.м. для использования в целях размещения временного объекта торговли - киоска;
- 3 - Участок в районе жилого дома № 13/1 по ул. Курская площадью 42 кв.м. для использования в целях размещения временного объекта торговли - киоска;