

№ 2028 от 04.06.2013г. «Об утверждении проекта межевания территории в районе городской котельной, автодорога № 56 и схемы расположения земельного участка».

Руководствуясь статьями 45 и 46 Градостроительного кодекса Российской Федерации, статьей 31 Земельного кодекса Российской Федерации, Федеральным законом от 06.10.2003 №131-ФЗ «Об общих принципах организации местного самоуправления в Российской Федерации», пунктом 26 части 1 статьи 9 Устава города Железнодорожска Курсксой области, Положение о проведении публичных слушаний в области градостроительной деятельности в городе Железнодорожске Курсксой области, утвержденным решением Железнодорожской городской Думы от 01.07.2010 № 345 - 4 - РД, на основании протокола публичных слушаний от 22.04.2013, заключения о результатах публичных слушаний, официально опубликованного в газете «Железнодорожские новости» от 09.05.2013 № 19 и размещенного на официальном сайте города Железнодорожска в сети Интернет, ПОСТАНОВЛЯЮ:

1. Утвердить проект межевания территории с местоположением: Российская Федерация, Курсксой область, город Железнодорожск, в районе городской котельной, автодорога № 56 согласно приложению № 1.

2. Утвердить схему расположения земельного участка из категории земель населенных пунктов, ориентировочной площадью 88 кв.м, с местоположением: Российская Федерация, Курсксой область, город Железнодорожск, в районе городской котельной, автодорога № 56 для строительства газопровода (далее – Участок) согласно приложению № 2.

3. Установить часть земельного участка с кадастровым номером 46:30:000011:837 для строительства газопровода, ориентировочной площадью 162 кв.м.

4. Начальнику управления архитектуры, градостроительства и землеустройства администрации города Железнодорожска Сухаревой Л.Л. обеспечить производство кадастровых работ и постановку на государственный кадастровый учет Участка.

5. Контроль за исполнением настоящего постановления возложить на заместителя главы администрации города Железнодорожска Григорьева С.А.

6. Постановление вступает в силу со дня его подписания и подлежит официальному опубликованию в газете «Железнодорожские новости» и на официальном сайте города Железнодорожска в сети Интернет.

Глава города Железнодорожска

В.И. Солнцев



Проект межевания территории

с местоположением: РФ, Курская область, г. Железнодорожск,
в районе городской котельной, автодорога № 56

Приложение № 1 к постановлению
администрации города Железнодорожска
от 04.06.2013 № 2228



46:30:000024

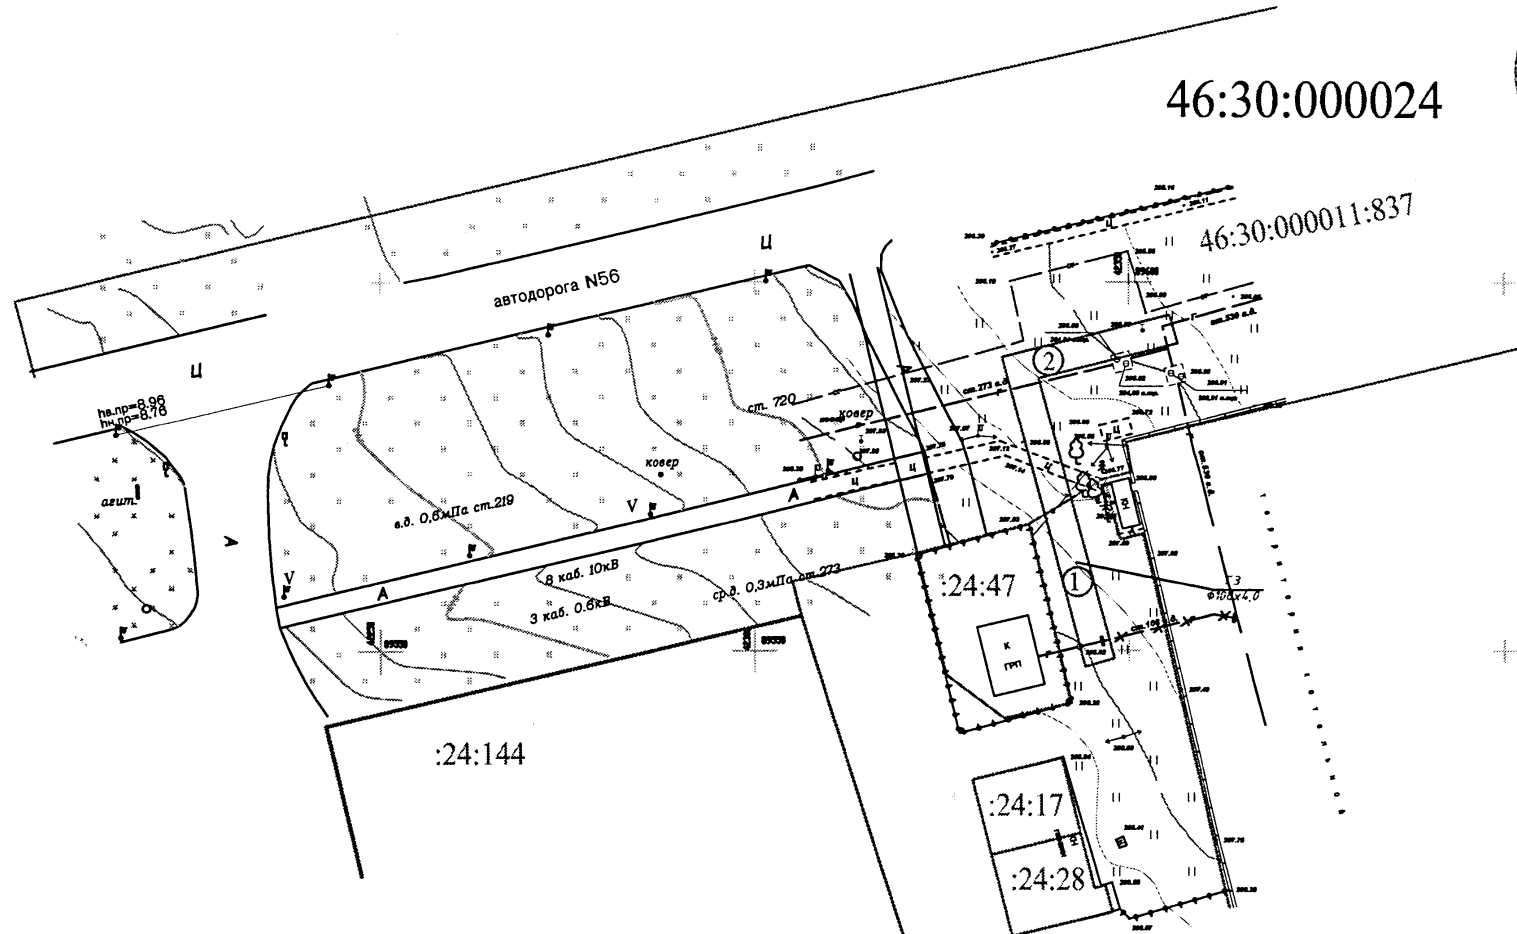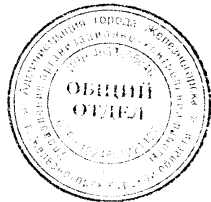

Формируемые земельные участки

- ① - формируемый земельный участок площадью 88 кв.м.
- ② - Часть земельного участка с кадастровым номером 46:30:000011:837, площадью 162 кв.м.

Общая площадь формируемого земельного участка для
строительства газопровода составляет 250 кв.м.

УСЛОВНЫЕ ОБОЗНАЧЕНИЯ:

- граница формируемого земельного участка
- граница земельных участков, прошедших кадастровый учет
- 46:30:000024 - номер кадастрового квартала
- :24:144 - кадастровый номер земельного участка, прошедшего кадастровый учет

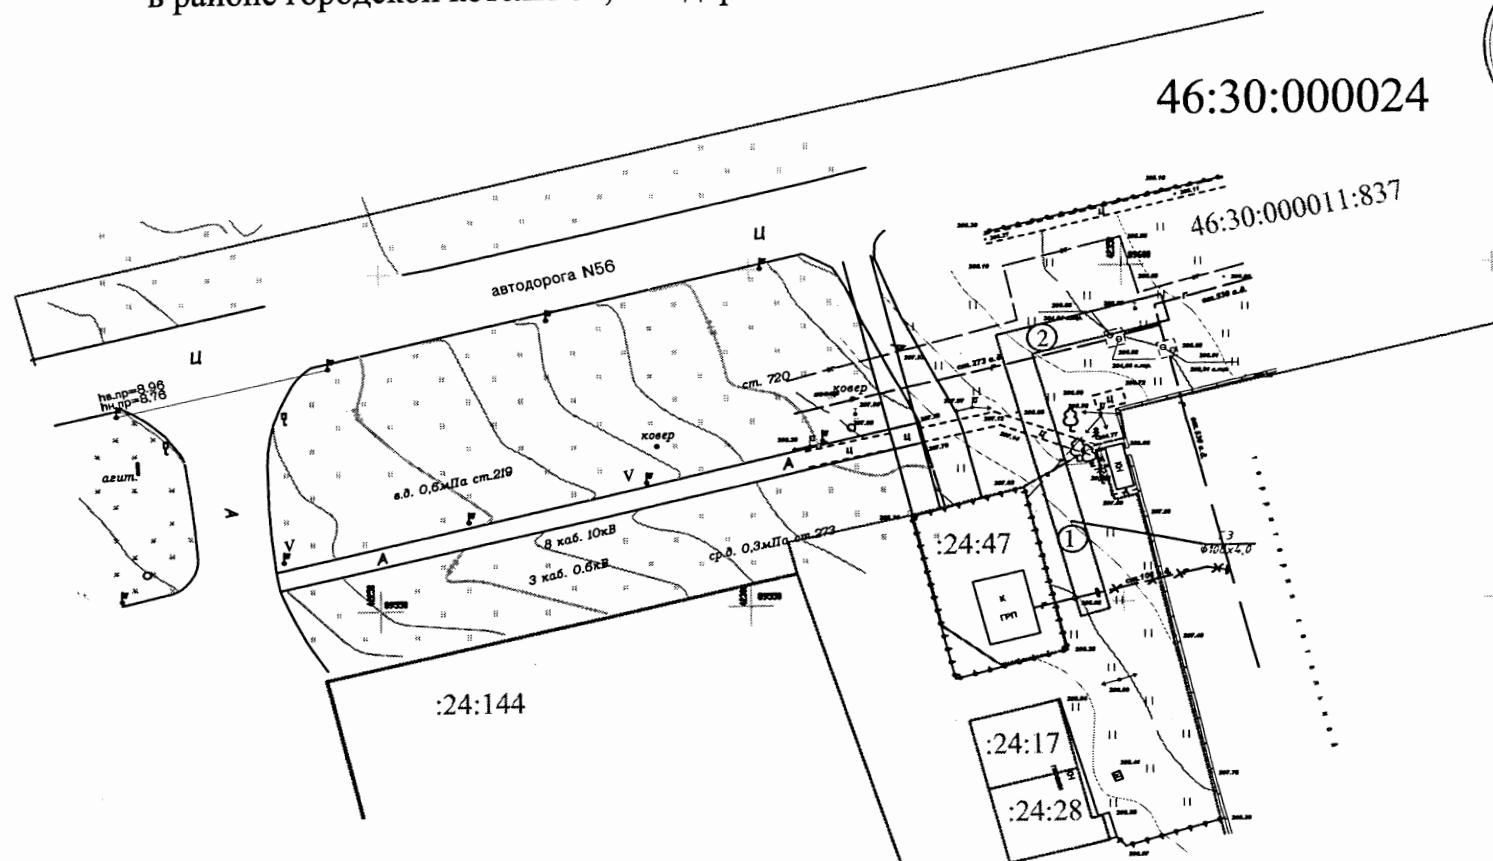


Схема расположения земельных участков с местоположением: РФ, Курская область, г. Железнодорожск, в районе городской котельной, автодорога № 56

Приложение № 2 к постановлению
администрации города Железнодорожск
от 04.06.2011 № 2028



46:30:000024



Формируемые земельные участки

- ① - формируемый земельный участок площадью 88 кв.м.
- ② - Часть земельного участка с кадастровым номером 46:30:000011:837, площадью 162 кв.м.

Общая площадь формируемого земельного участка для строительства газопровода составляет 250 кв.м.

УСЛОВНЫЕ ОБОЗНАЧЕНИЯ:

- граница формируемого земельного участка
- граница земельных участков, прошедших кадастровый учет
- 46:30:000024 - номер кадастрового квартала
- :24:144 - кадастровый номер земельного участка, прошедшего кадастровый учет

