

№ 2053 от 06.06.2013г. «Об утверждении проекта межевания территории д. Панино и схемы расположения земельных участков».

Руководствуясь статьями 45 и 46 Градостроительного кодекса Российской Федерации, статьей 31 Земельного кодекса Российской Федерации, Федеральным законом от 06.10.2003 №131-ФЗ «Об общих принципах организации местного самоуправления в Российской Федерации», пунктом 26 части 1 статьи 9 Устава города Железнодорожска Курской области, Положением о проведении публичных слушаний в области градостроительной деятельности в городе Железнодорожске Курской области, утвержденным решением Железнодорожской городской Думы от 01.07.2010 № 345 - 4 - РД, на основании протокола публичных слушаний от 24.04.2013, заключения о результатах публичных слушаний, официально опубликованного в газете «Железнодорожские новости» от 09.05.2013 № 19 и размещенного на официальном сайте города Железнодорожска в сети Интернет, ПОСТАНОВЛЯЮ:

1. Утвердить проект межевания территории с местоположением: Российская Федерация, Курская область, город Железнодорожск, деревня Панино согласно приложению № 1.

2. Утвердить схему расположения земельных участков из категории земель населенных пунктов, с местоположением: Российская Федерация, Курская область, город Железнодорожск, деревня Панино для строительства газопровода (далее – Участки):

№ 1 - Участок ориентировочной площадью 830 кв.м;

№ 2 - Участок ориентировочной площадью 7848 кв.м, согласно приложению № 2.

3. Начальнику управления архитектуры, градостроительства и землеустройства администрации города Железнодорожска Сухаревой Л.Л. обеспечить производство кадастровых работ и постановку на государственный кадастровый учет Участков.

4. Контроль за исполнением настоящего постановления возложить на заместителя главы администрации города Железнодорожска Григорьева С.А.

5. Постановление вступает в силу со дня его подписания и подлежит официальному опубликованию в газете «Железнодорожские новости» и на официальном сайте города Железнодорожска в сети Интернет.


Глава города Железнодорожска

В.И. Солнцев




ПРОЕКТ МЕЖЕВАНИЯ ТЕРРИТОРИИ

с местоположением: РФ, Курская область, г. Железнодорожск, д. Панино

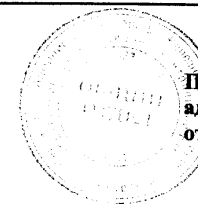

Приложение № 1 к постановлению
администрации города Железнодорожска
от 26.08.2014 № 205

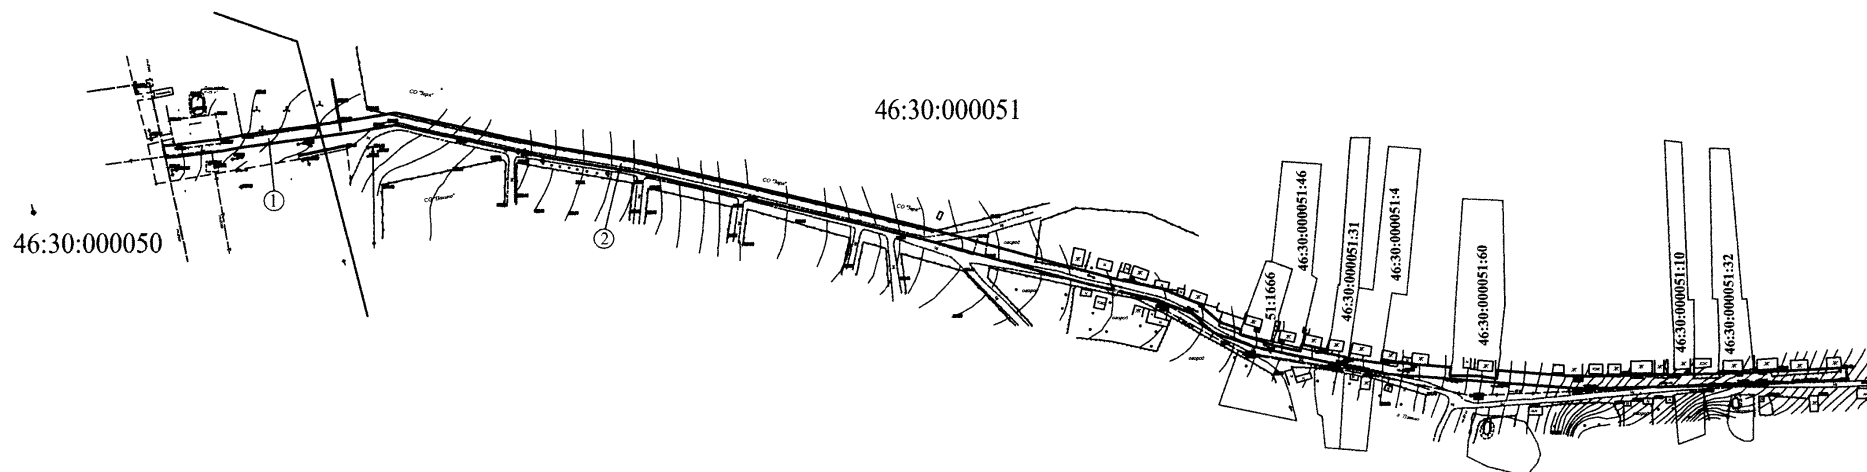

УСЛОВНЫЕ ОБОЗНАЧЕНИЯ:

- граница формируемых земельных участков
- граница кадастрового квартала
- граница земельного участка, прошедшего кадастровый учет

46:30:000025 - номер кадастрового квартала

46:30:000046:32 - кадастровый номер земельного участка, прошедшего кадастровый учет

Формируемые земельные участки

① - Земельный участок площадью 830 кв.м.


② - Земельный участок площадью 7848 кв.м.

Общая площадь формируемого земельного участка для строительства газопровода составляет 8678 кв.м.




Схема расположения земельных участков

с местоположением: РФ, Курская область, г. Железнодорожск, д. Панино

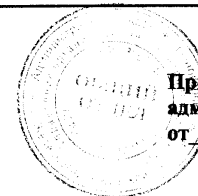

Приложение № 2 к постановлению
администрации города Железнодорожска
от _____ № _____

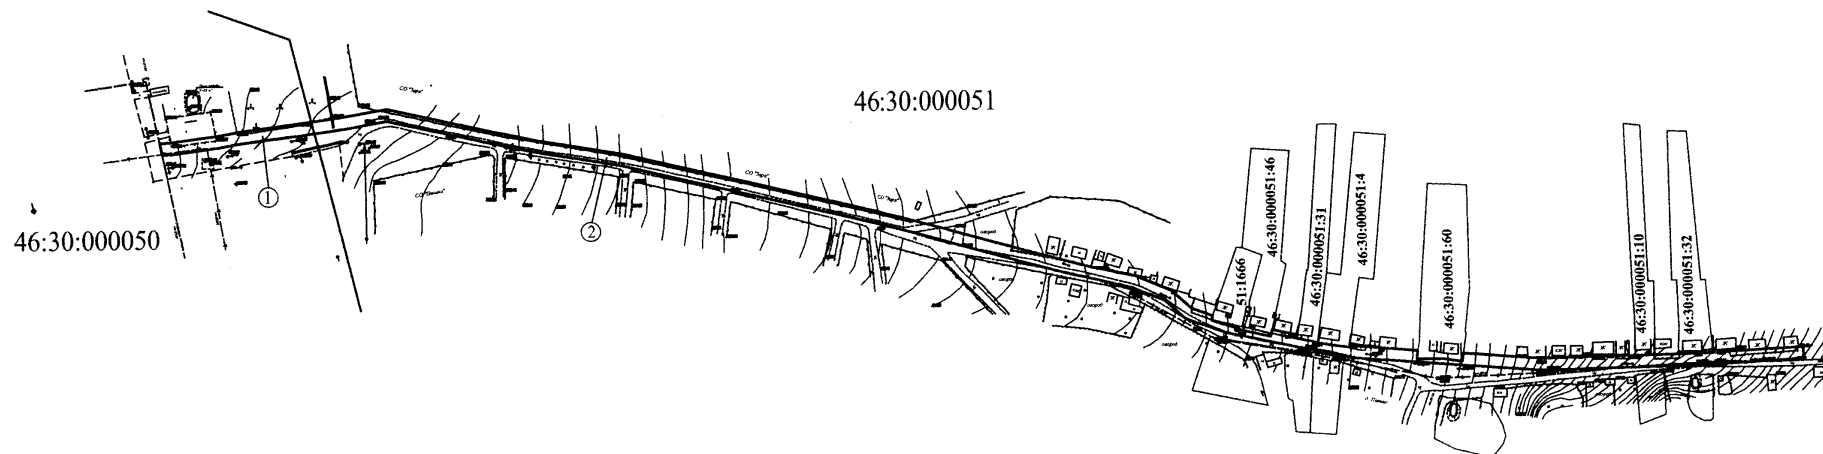

УСЛОВНЫЕ ОБОЗНАЧЕНИЯ:

- граница формируемых земельных участков
- граница кадастрового квартала
- граница земельного участка, прошедшего кадастровый учет

46:30:000025 - номер кадастрового квартала

46:30:000046:32 - кадастровый номер земельного участка, прошедшего кадастровый учет

Формируемые земельные участки

① - Земельный участок площадью 830 кв.м.

② - Земельный участок площадью 7848 кв.м.

Общая площадь формируемого земельного участка для строительства газопровода составляет 8678 кв.м.

