

№ 212 от 28.01.2013г. «Об утверждении проекта межевания территории по ул. Всесвятская и схемы расположения земельных участков».

Руководствуясь статьями 45 и 46 Градостроительного кодекса Российской Федерации, Федеральным законом от 06.10.2003 №131-ФЗ «Об общих принципах организации местного самоуправления в Российской Федерации», пунктом 26 части 1 статьи 9 Устава города Железнодорожска Курской области, Положением о проведении публичных слушаний в области градостроительной деятельности в городе Железнодорожске Курской области, утвержденным решением Железнодорожской городской Думы от 01.07.2010 № 345 - 4 - РД, на основании протокола публичных слушаний от 19.11.2012, заключения о результатах публичных слушаний, официально опубликованного в газете «Железнодорожские новости» от 06.12.2012 № 49 и размещенного на официальном сайте города Железнодорожска в сети Интернет, ПОСТАНОВЛЯЮ:

1. Утвердить проект межевания территории с местоположением: Российская Федерация, Курская область, город Железнодорожск, улица Всесвятская согласно приложению № 1.

2. Разделить земельный участок из категории земель населенных пунктов с кадастровым номером 46:30:00 00 19:407 площадью 13901,49 кв.м., с местоположением: Российская Федерация, Курская область, город Железнодорожск для малоэтажной застройки в микрорайоне 13-15 на три земельных участка (далее – Участки):

«1» - Участок ориентировочной площадью 38 кв.м для малоэтажной застройки в микрорайоне 13-15;

«2» - Участок площадью 13825 кв.м для малоэтажной застройки в микрорайоне 13-15.

«3» - Участок площадью 38 кв.м для малоэтажной застройки в микрорайоне 13-15.

3. Утвердить схему расположения Участков, согласно приложению № 2.

4. Начальнику управления архитектуры, градостроительства и землеустройства администрации города Железнодорожска Сухаревой Л.Л. обеспечить производство кадастровых работ и постановку на государственный кадастровый учет Участков, указанных в приложении № 2 к настоящему постановлению.

5. Контроль за исполнением настоящего постановления возложить на заместителя главы администрации города Железнодорожска Григорьева С.А.

6. Постановление вступает в силу со дня его подписания и подлежит официальному опубликованию без приложений в газете «Железнодорожские новости», с приложением № 1 на официальном сайте города Железнодорожска в сети Интернет.


Глава города

В.И. Солнцев



ПРОЕКТ МЕЖЕВАНИЯ ТЕРРИТОРИИ с местоположением: РФ, Курская обл., г. Железногорск, ул. Всесвятская

- ① - часть земельного участка с кадастровым № 46:30:000019:407 для размещения объекта производственного назначения (здание ТП 13/3) ориентировочной площадью 38 кв.м.
- ② - часть земельного участка с кадастровым № 46:30:000019:407 для малоэтажной застройки ориентировочной площадью 13825 кв.м.
- ③ - часть земельного участка с кадастровым № 46:30:000019:407 для размещения объекта производственного назначения (здание КНС) ориентировочной площадью 38 кв.м.

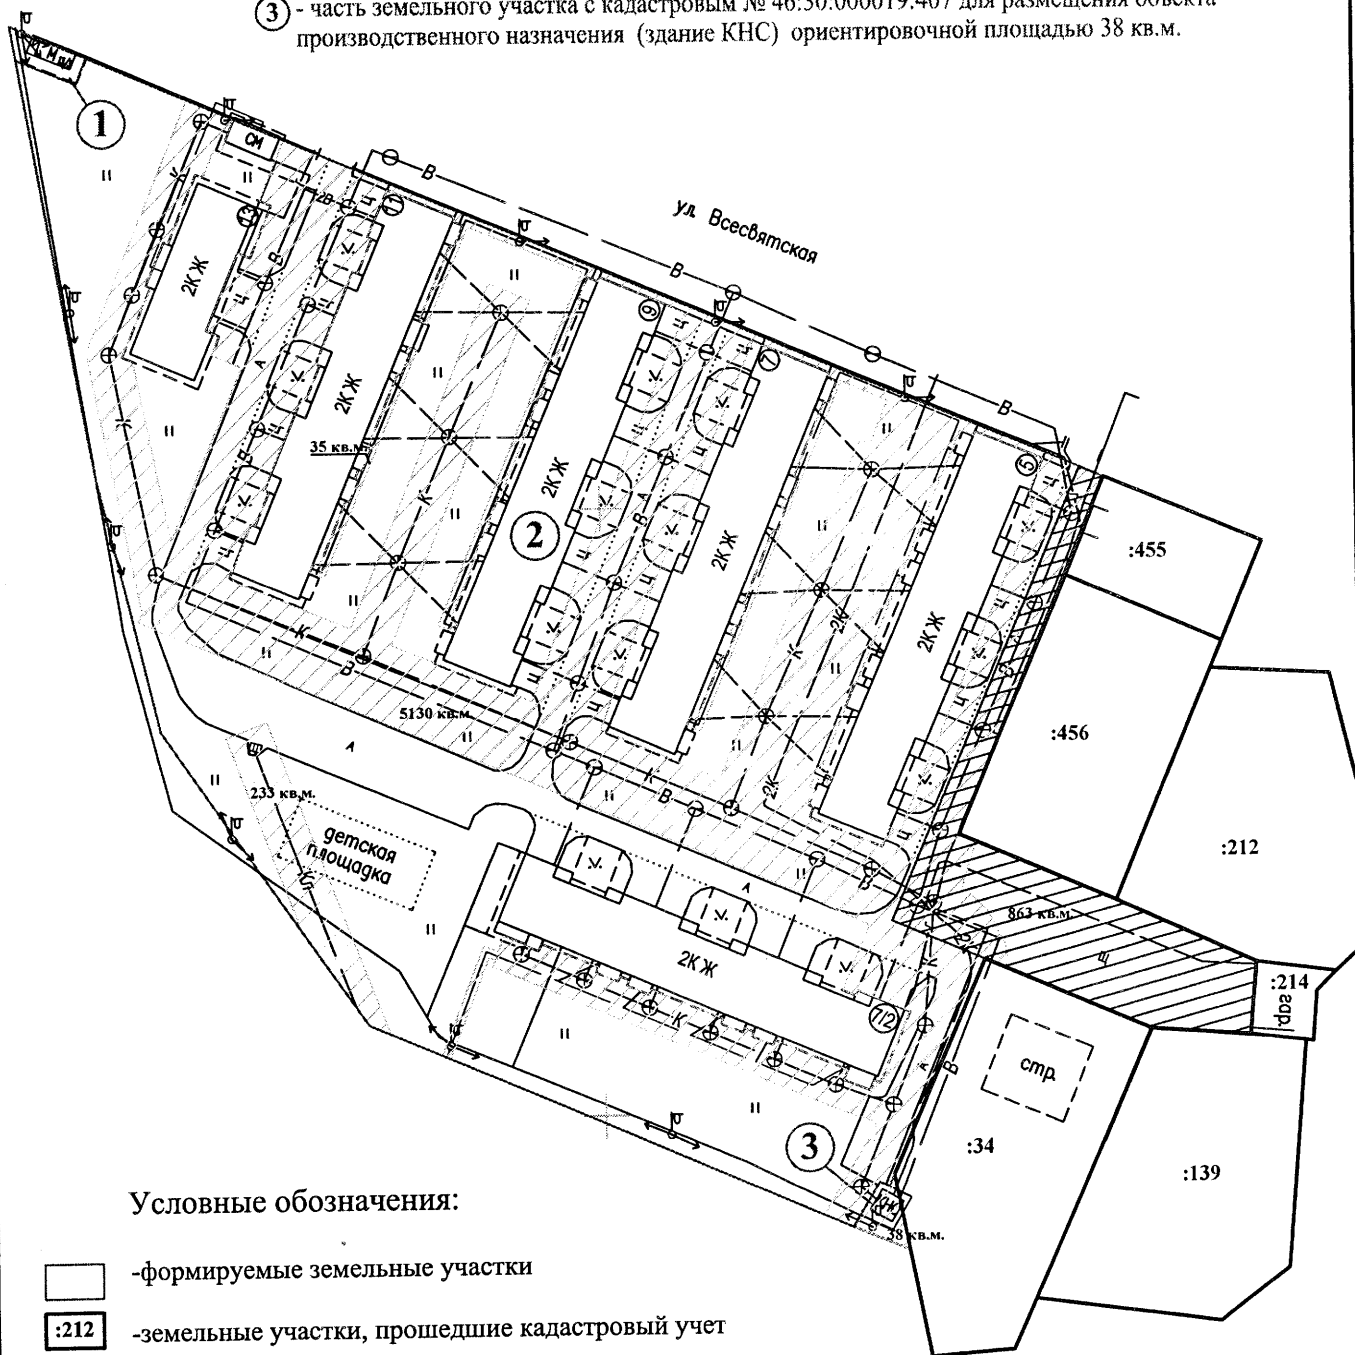

Условные обозначения:

- формируемые земельные участки
- земельные участки, прошедшие кадастровый учет
- охранные зоны инженерных коммуникаций
- часть земельного участка для осуществления беспрепятственного прохода или проезда через земельный участок

Масштаб 1: 1000