

№ 2466 от 05.10.2012 г. «Об утверждении проекта межевания территории микрорайона № 12 А и схемы расположения земельных участков».

Руководствуясь ст. 45 и 46 Градостроительного кодекса Российской Федерации, Федеральным законом от 06.10.2003 №131-ФЗ «Об общих принципах организации местного самоуправления в Российской Федерации», Уставом города Железнодорожска Курской области, Положением о проведении публичных слушаний в области градостроительной деятельности в городе Железнодорожске Курской области, утвержденным решением Железнодорожской городской Думы от 01.07.2010 № 345 - 4 - РД, на основании протокола публичных слушаний от 03.09.2012, заключения о результатах публичных слушаний, официально опубликованного в газете «Железнодорожские новости» от 20.09.2012 № 38 и размещенного на официальном сайте города Железнодорожска в сети Интернет, ПОСТАНОВЛЯЮ:

1. Утвердить проект межевания территории микрорайона № 12 А в городе Железнодорожске Курской области согласно приложению № 1.

2. Утвердить схему расположения земельных участков из категории земель населенных пунктов, с местоположением: Российская Федерация, Курская область, город Железнодорожск, микрорайон № 12 А (далее – Участки):

- 1) Участок 1 ориентировочной площадью 400 кв.м. для размещения объекта торговли;
- 2) Участок 2 ориентировочной площадью 13978 кв.м. размещения объекта дошкольного образовательного учреждения;
- 3) Участок 3 ориентировочной площадью 5634 кв.м. для размещения сквера;
- 4) Участок 4 ориентировочной площадью 2430 кв.м. размещения универсальной многофункциональной спортивной площадки, согласно приложению № 2.

3. Начальнику управления архитектуры, градостроительства и землеустройства администрации города Железнодорожска Сухаревой Л.Л. обеспечить производство кадастровых работ и постановку на государственный кадастровый учет Участков, указанных в приложении № 2 к настоящему постановлению.

4. Контроль за исполнением настоящего постановления возложить на заместителя главы администрации города Железнодорожска Григорьева С.А.

5. Постановление вступает в силу со дня его подписания и подлежит официальному опубликованию без приложений в газете «Железнодорожские новости», с приложением № 1 на официальном сайте города Железнодорожска в сети Интернет.

Глава города

В.И. Солнцев


Приложение № 1 к постановлению администрации города Железнодорожска от 05.10.2010 № 2444



ПРОЕКТ МЕЖЕВАНИЯ ТЕРРИТОРИИ

ул. Марицда Жукова

9кв.ж

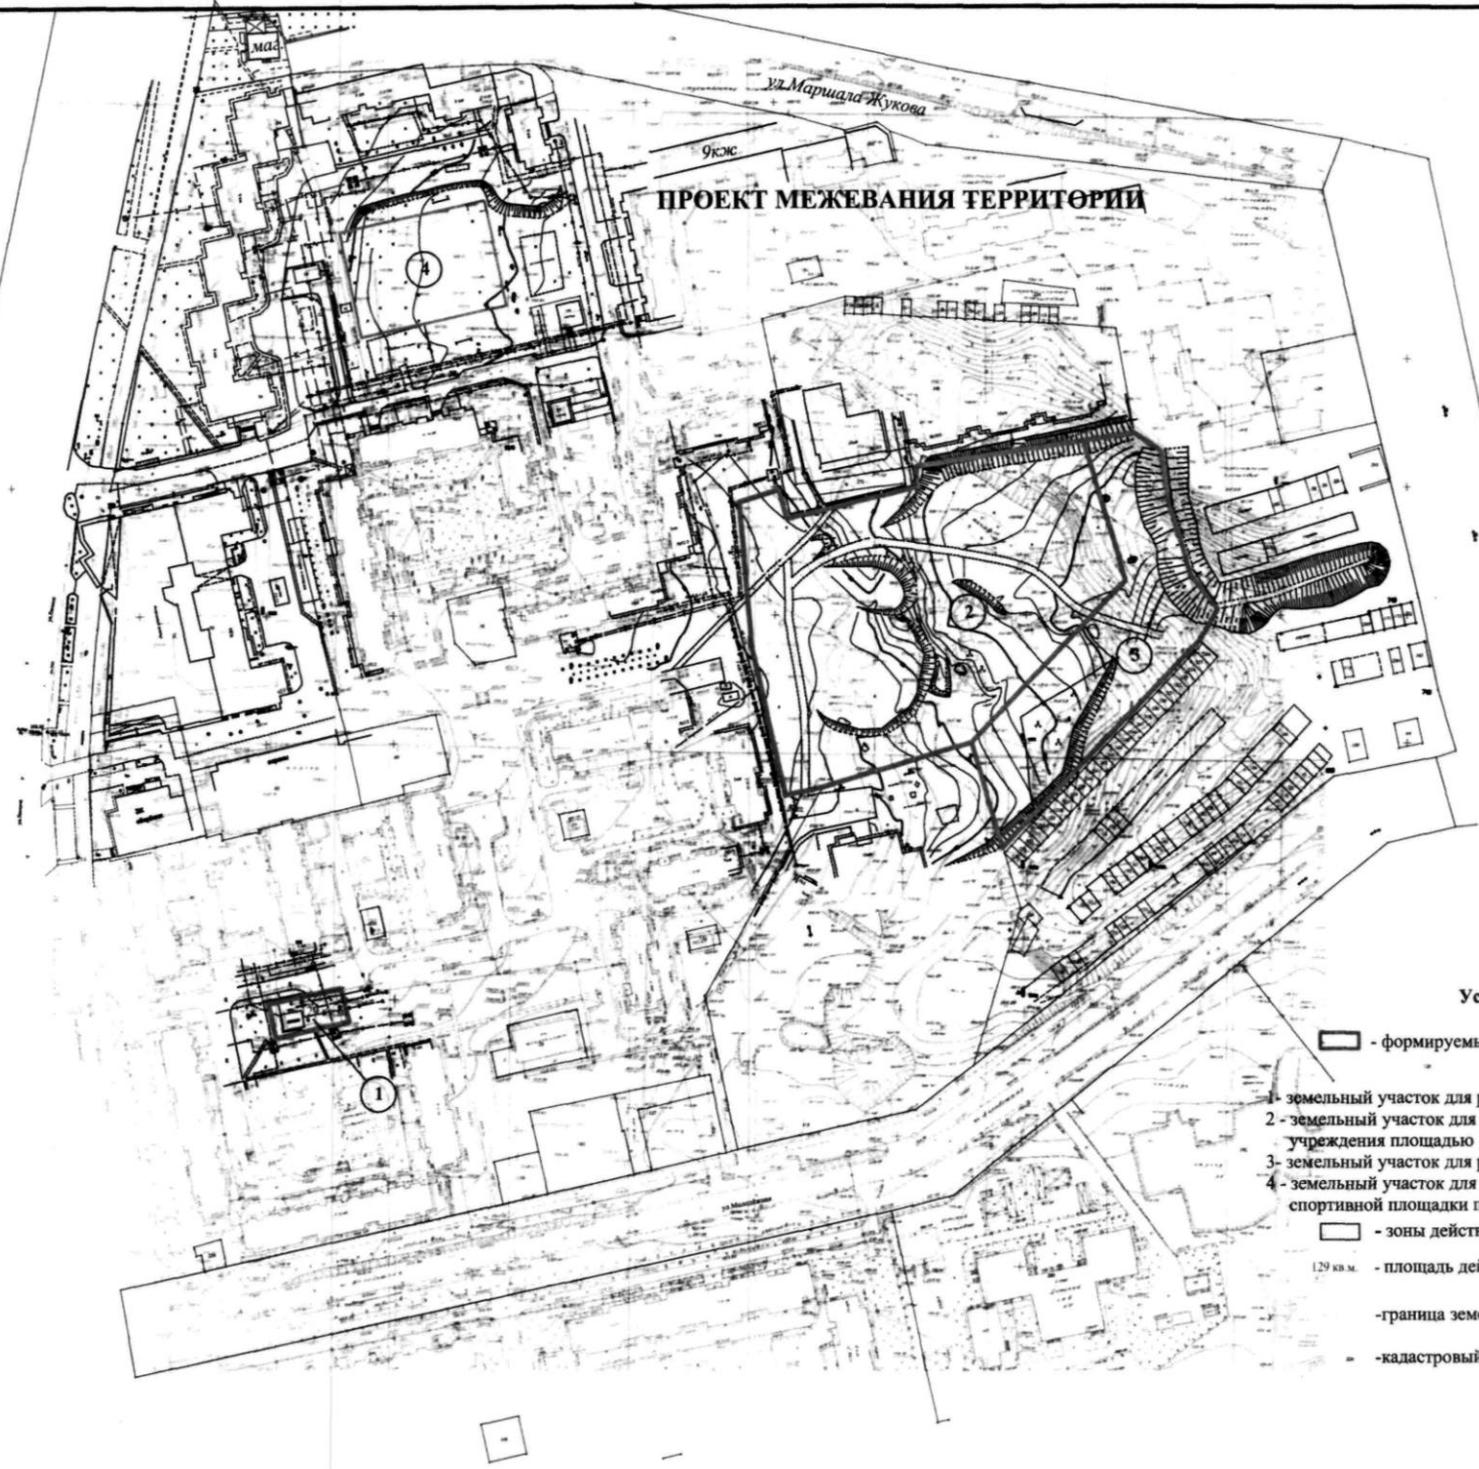

Условные обозначения:

□ - формируемые земельные участки:

- 1 - земельный участок для размещения объекта торговли площадью 400 кв.м.;
- 2 - земельный участок для размещения объекта дошкольного образовательного учреждения площадью 13978 кв.м.;
- 3 - земельный участок для размещения сквера площадью 5634 кв.м.;
- 4 - земельный участок для размещения универсальной многофункциональной спортивной площадки площадью 2430 кв.м.

□ - зоны действия публичных сервитутов

129 кв.м. - площадь действия публичного сервитута

- граница земельных участков, прошедших кадастровый учет

- кадастровый номер земельного участка, прошедшего кадастровый учет