

№ 2495 от 15.07.2013г. «Об утверждении проекта межевания территории в районе автодороги № 56 и установлении части земельного участка».

Руководствуясь статьями 45 и 46 Градостроительного кодекса Российской Федерации, Федеральным законом от 06.10.2003 №131-ФЗ «Об общих принципах организации местного самоуправления в Российской Федерации», пунктом 26 части 1 статьи 9 Устава города Железнодорожска Курской области, Положением о проведении публичных слушаний в области градостроительной деятельности в городе Железнодорожске Курской области, утвержденным решением Железнодорожской городской Думы от 01.07.2010 № 345 - 4 - РД, на основании протокола публичных слушаний от 03.06.2013, заключения о результатах публичных слушаний, официально опубликованного в газете «Железнодорожские новости» от 20.06.2013 № 25 и размещенного на официальном сайте города Железнодорожска в сети Интернет, ПОСТАНОВЛЯЮ:

1. Утвердить проект межевания территории с местоположением: Российская Федерация, Курская область, город Железнодорожск, в районе автодороги № 56 согласно приложению № 1.

2. Утвердить схему расположения земельного участка из категории земель населенных пунктов, ориентировочной площадью 250 кв.м, с местоположением: Российская Федерация, Курская область, город Железнодорожск, в районе автодороги № 56 для строительства газопровода согласно приложению № 2.

3. Установить часть земельного участка с кадастровым номером 46:30:000011:838 для строительства газопровода, ориентировочной площадью 1195 кв.м.

4. Начальнику управления архитектуры, градостроительства и землеустройства администрации города Железнодорожска Сухаревой Л.Л. внести соответствующие изменения в учетную документацию.

5. Контроль за исполнением настоящего постановления возложить на заместителя главы администрации города Железнодорожска Григорьева С.А.

6. Постановление вступает в силу со дня его подписания и подлежит официальному опубликованию в газете «Железнодорожские новости» и на официальном сайте города Железнодорожска в сети Интернет.

Глава города Железнодорожска


В.И. Солнцев



Проект межевания территории

с местоположением: РФ, Курская область, г. Железнодорожный,
в районе автодороги № 56,
для строительства газопровода

Приложение № 1 к постановлению
администрации города Железнодорожного
№ 24/95 от 15.07.2013

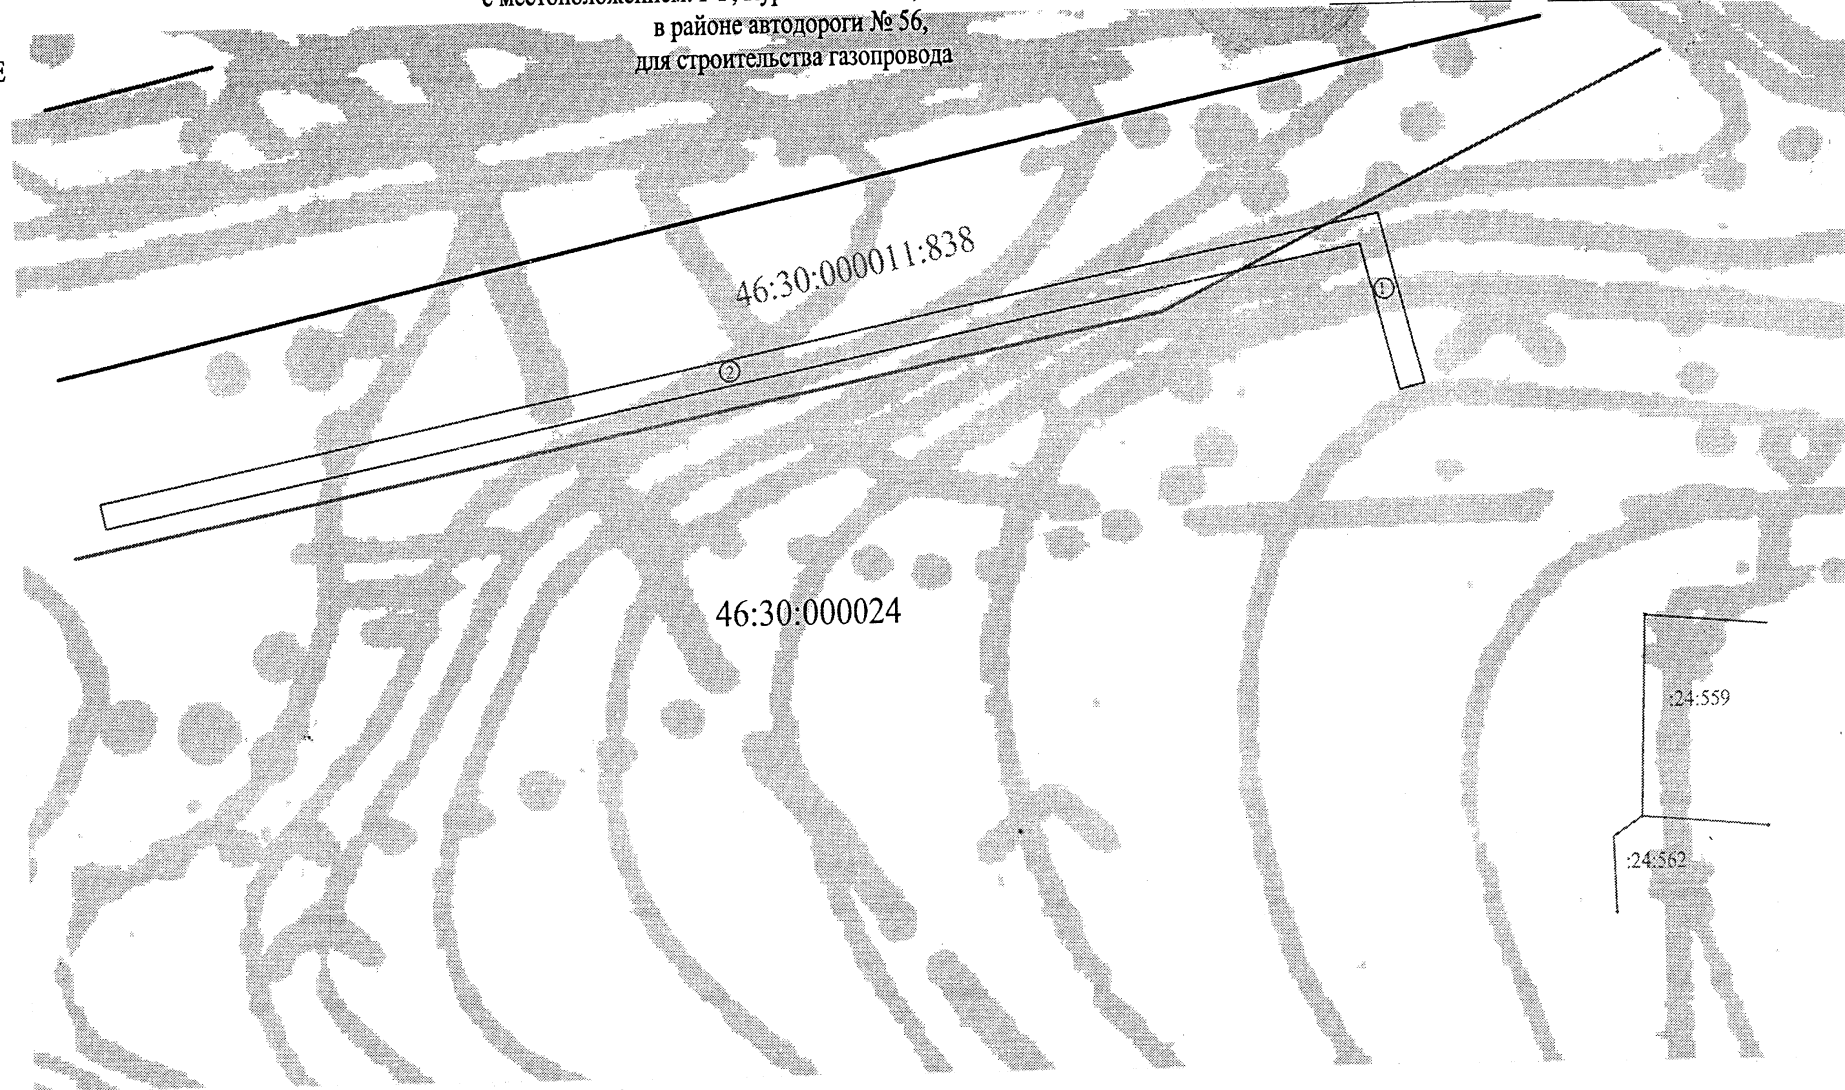

УСЛОВНЫЕ ОБОЗНАЧЕНИЯ:

- граница формируемых земельных участков
- граница земельных участков, прошедших кадастровый учет
- 46:30:000024 — номер кадастрового квартала
- 46:30:000011:838 — кадастровый номер земельного участка, прошедшего кадастровый учет
- граница кадастрового квартала

Формируемые земельные участки для строительства газопровода:

- ① — земельный участок ориентировочной площадью 250 кв.м;
- ② — часть земельного участка с кадастровым номером 46:30:000011:838 ориентировочной площадью 1195 кв.м.


Общая площадь формируемого земельного участка для строительства газопровода 1445 кв.м.



Схема расположения земельных участков

с местоположением: РФ, Курская область, г. Железнодорожск,
в районе автодороги № 56,
для строительства газопровода

Приложение № 2 к постановлению
администрации города Железнодорожска
№ 2495 от 15.07.2015

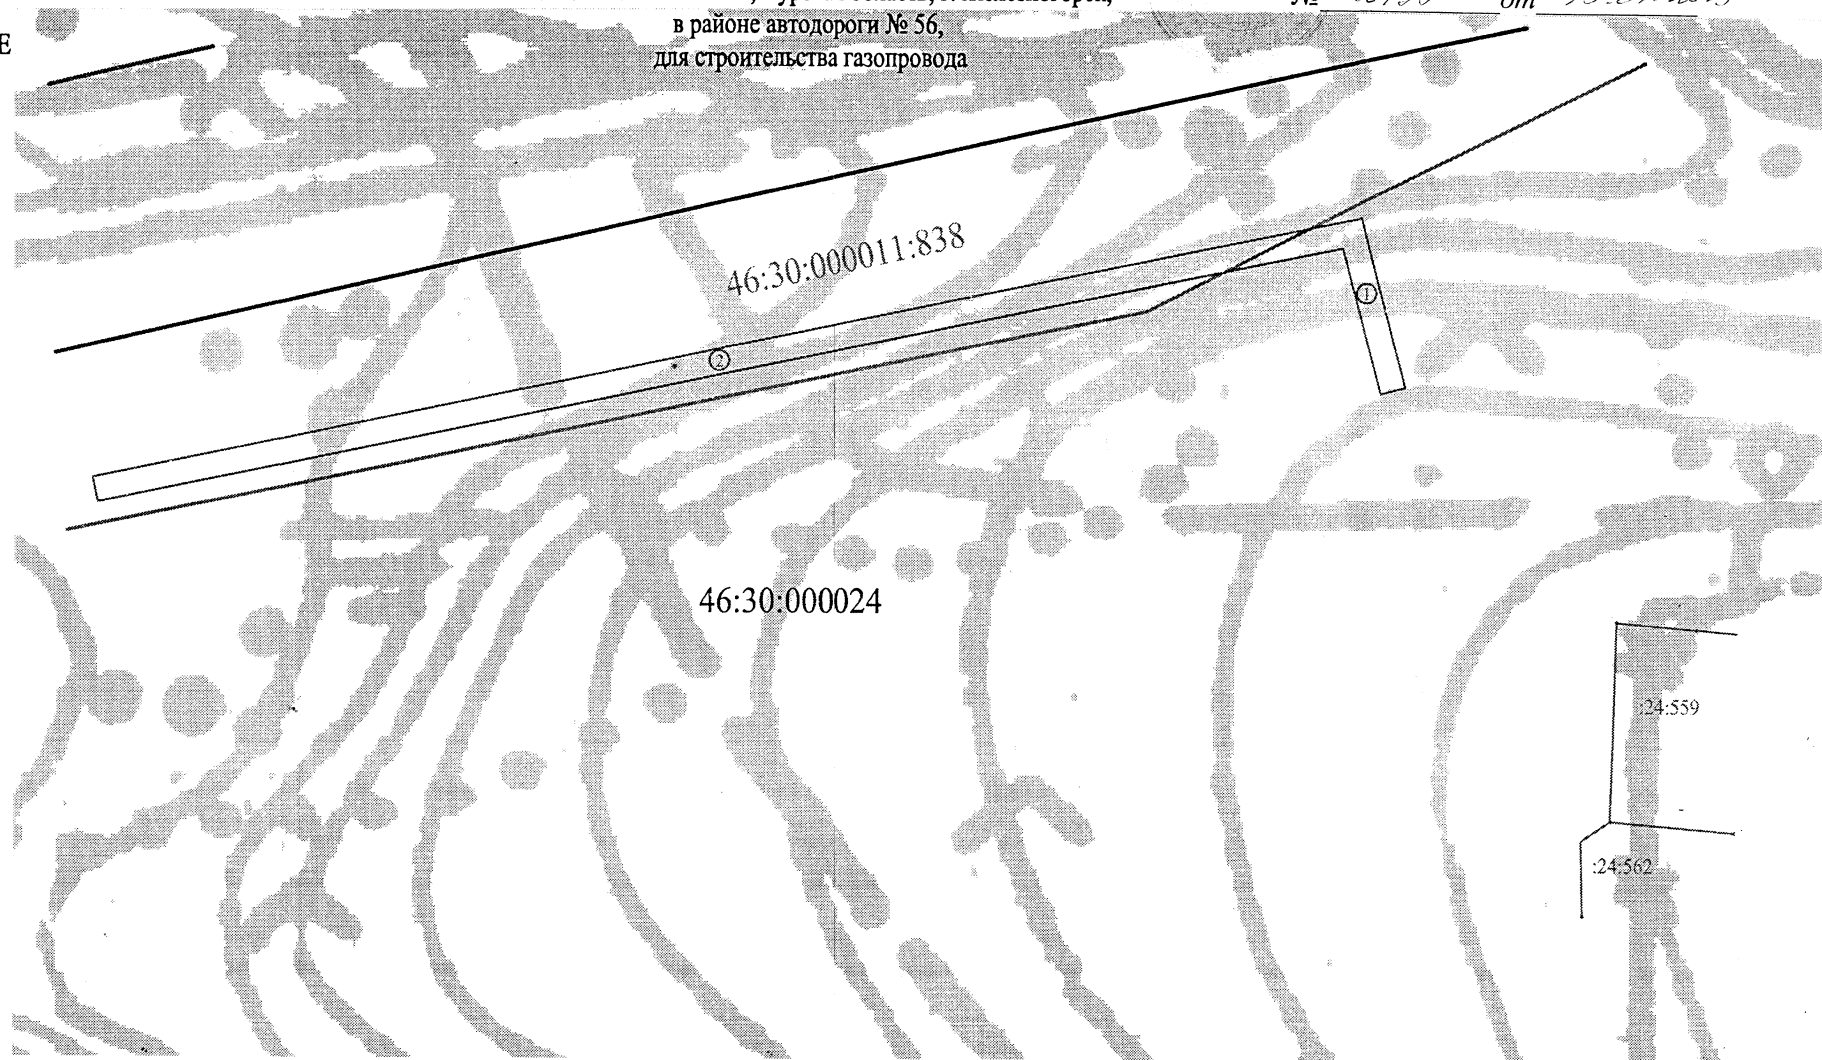

УСЛОВНЫЕ ОБОЗНАЧЕНИЯ:

- граница формируемых земельных участков
- граница земельных участков, прошедших кадастровый учет

46:30:000024 — номер кадастрового квартала

46:30:000011:838 — кадастровый номер земельного участка, прошедшего кадастровый учет

- граница кадастрового квартала

Формируемые земельные участки для строительства газопровода:

- ① — земельный участок ориентировочной площадью 250 кв.м;
- ② — часть земельного участка с кадастровым номером 46:30:000011:838 ориентировочной площадью 1195 кв.м.

Общая площадь формируемого земельного участка для строительства газопровода 1445 кв.м.

