

№ 2831 от 15.08.2013г. «Об утверждении проекта межевания территории микрорайона № 4 ул. Курская».

Руководствуясь статьями 45 и 46 Градостроительного кодекса Российской Федерации, статьей 31 Земельного кодекса Российской Федерации, Федеральным законом от 06.10.2003 №131-ФЗ «Об общих принципах организации местного самоуправления в Российской Федерации», пунктом 26 части 1 статьи 9 Устава города Железнодорожска Курской области, Положением о проведении публичных слушаний в области градостроительной деятельности в городе Железнодорожске Курской области, утвержденным решением Железнодорожской городской Думы от 01.07.2010 № 345 - 4 - РД, на основании протокола публичных слушаний от 03.07.2013, заключения о результатах публичных слушаний, официально опубликованного в газете «Железнодорожские новости» от 18.07.2013 № 29 и размещенного на официальном сайте города Железнодорожска в сети Интернет, ПОСТАНОВЛЯЮ:

1. Утвердить проект межевания территории с местоположением: Российская Федерация, Курская область, город Железнодорожск, микрорайон № 4, улица Курская согласно приложению.

2. Начальнику управления архитектуры, градостроительства и землеустройства администрации города Железнодорожска Сухаревой Л.Л. внести изменения в учетную документацию.

3. Контроль за исполнением настоящего постановления возложить на заместителя главы администрации города Железнодорожска Григорьева С.А.

4. Постановление вступает в силу со дня его подписания и подлежит официальному опубликованию в газете «Железнодорожские новости», на официальном сайте города Железнодорожска в сети Интернет.

Глава города Железнодорожска

В.И. Солнцев


# Проект межевания территории

с местоположением:

Российская Федерация, Курская область, город Железногорск,  
улица Курекая, микрорайон № 4

Приложение  
к постановлению администрации  
г. Железногорска

от 15.07.2013 № 883А

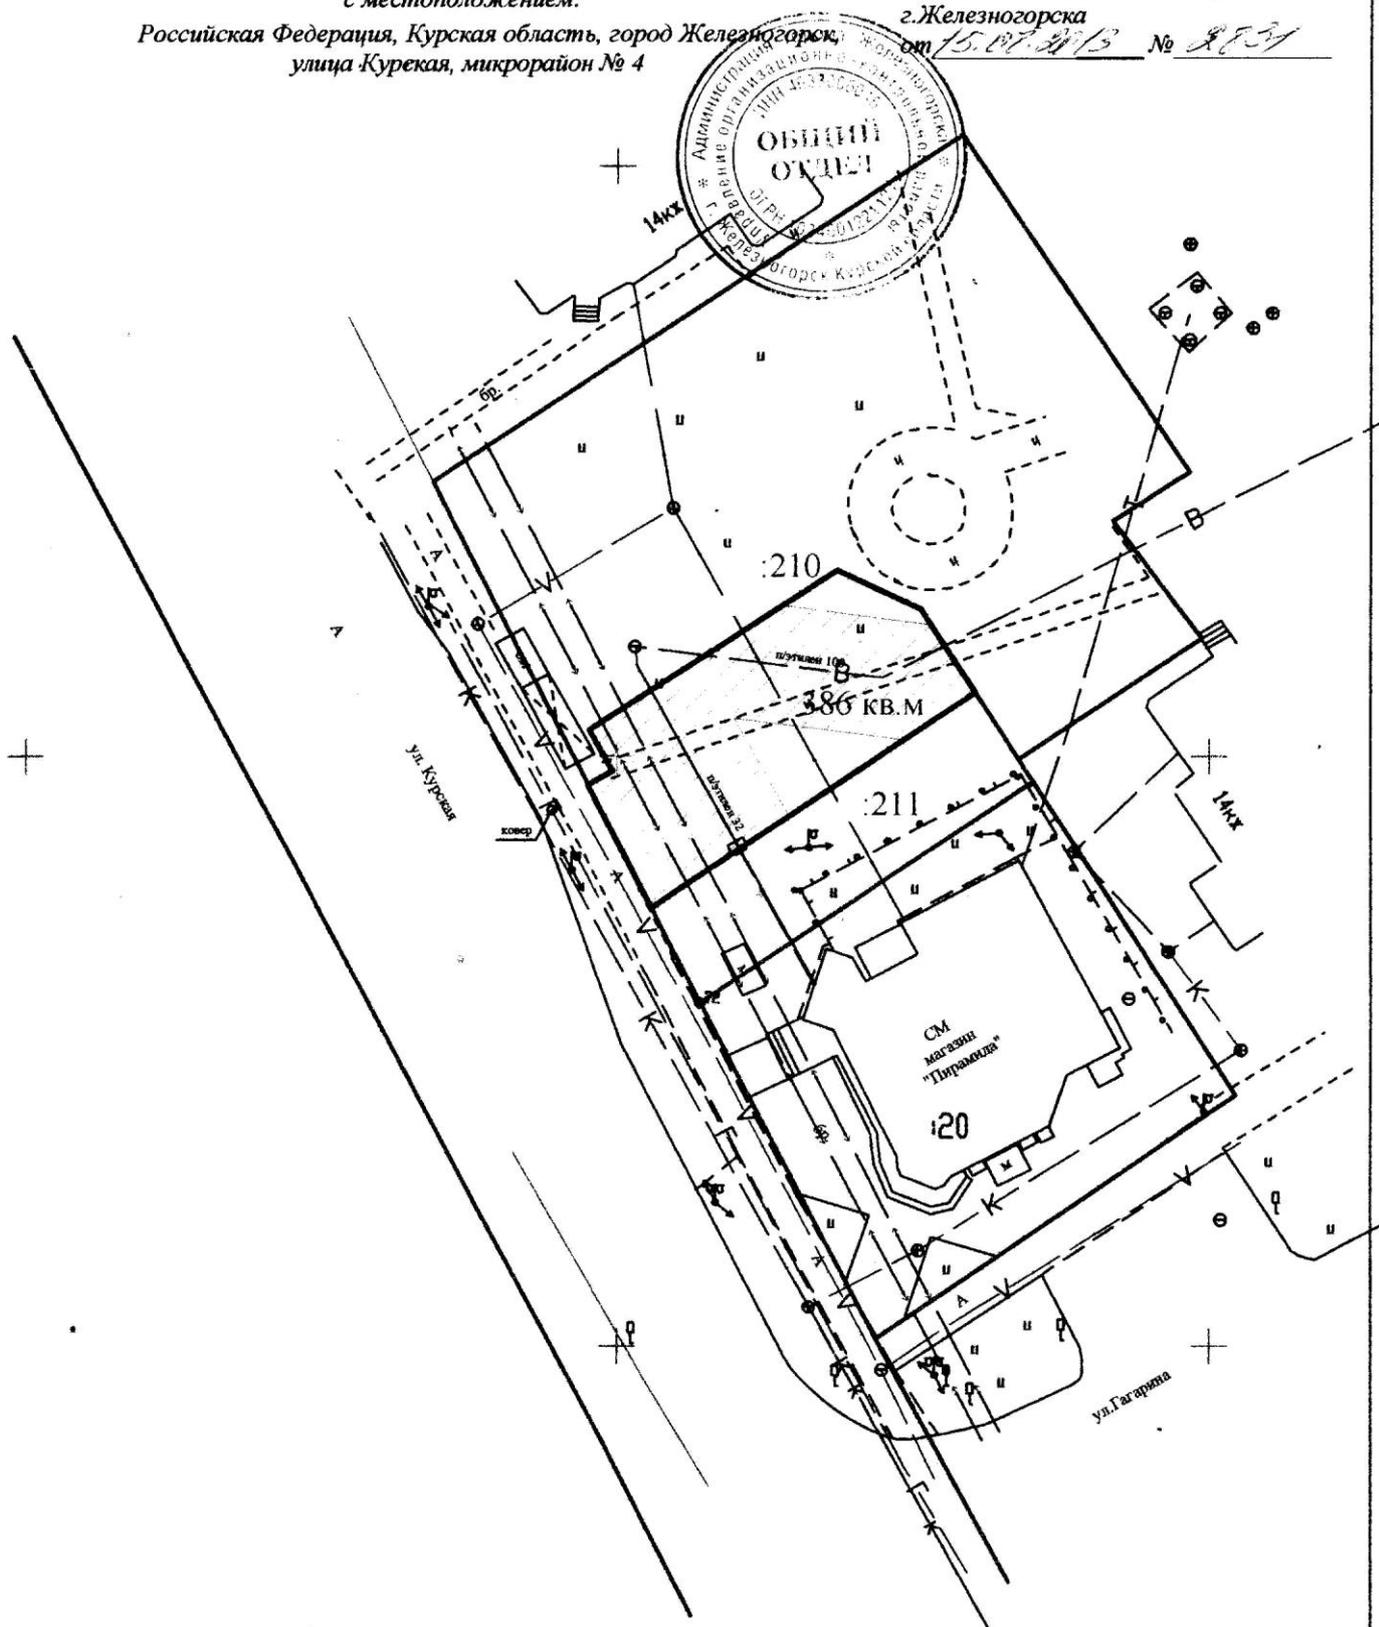

## Условные обозначения

-  - формируемый дополнительный земельный участок для размещения двухэтажного нежилого здания магазина площадью 467 кв.м.
-  :108 - земельные участки, зарегистрированные в ФГУ "ЗКП"
- 386 КВ.М. - зона и площадь действия публичных сервитутов