

№ 3272 от 12.12. 2014г. «Об утверждении проекта межевания территории под многоквартирным жилым домом 6 по ул. Сентюрева».

Руководствуясь статьями 45 и 46 Градостроительного кодекса Российской Федерации, Федеральным законом от 06.10.2003 №131-ФЗ «Об общих принципах организации местного самоуправления в Российской Федерации», пунктом 26 части 1 статьи 9 Устава города Железнодорожска Курской области, Положением о проведении публичных слушаний в области градостроительной деятельности в городе Железнодорожске Курской области, утвержденным решением Железнодорожской городской Думы от 01.07.2010 № 345 - 4 - РД, на основании протокола публичных слушаний от 18.11.2014, заключения о результатах публичных слушаний, опубликованного в газете «Железнодорожские новости» от 04.12.2014 спецвыпуск № 9 и размещенного на официальном сайте муниципального образования «город Железнодорожск» Курской области в сети «Интернет», администрация города Железнодорожска ПОСТАНОВЛЯЕТ:

1. Утвердить проект межевания территории с местоположением: Российская Федерация, Курская область, город Железнодорожск, улица Сентюрева, дом 6, согласно приложению.

2. Начальнику управления архитектуры, градостроительства и землеустройства администрации города Железнодорожска Сухаревой Л.Л. внести изменения в учетную документацию.

3. Контроль за исполнением настоящего постановления возложить на первого заместителя главы администрации города Железнодорожска Котова Д.В.


4. Постановление вступает в силу со дня его подписания и подлежит официальному опубликованию в газете «Железнодорожские новости» в течение семи дней со дня подписания и размещается и на официальном сайте муниципального образования «город Железнодорожск» Курской области в сети «Интернет».

Глава города Железнодорожска

В.И. Солнцев

ПРОЕКТ МЕЖЕВАНИЯ ТЕРРИТОРИИ **с местоположением: Российская Федерация, Курская область,** **город Железногорск, улица Сентюрева, жилой дом 6**

Приложение к постановлению
 администрации города Железногорска
 от 12.12.2014 № 3242

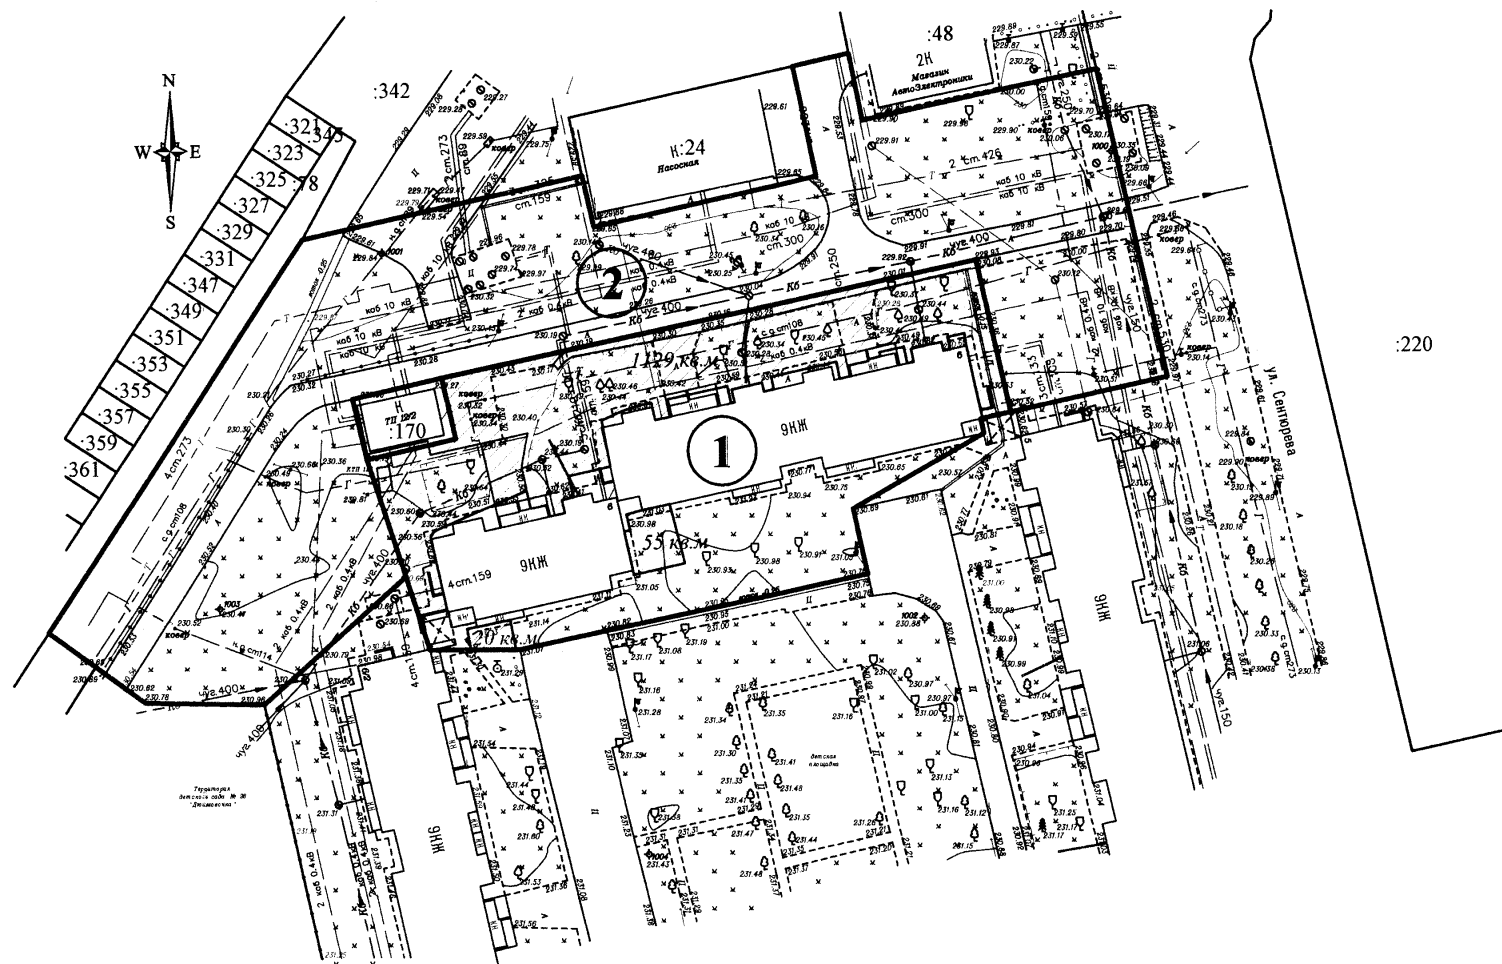

Условные обозначения:

- :24 - замежеванные земельные участки прошедшие ГКУ
- 1 - формируемые земельные участки
- 20 кв.м - границы зон и площадь действия публичных сервитутов

Формируемые земельные участки:

- Участок 1 - ориентировочной площадью 2842 кв.м с разрешенным использованием "Многоквартирные многоэтажные жилые дома (этажностью свыше 5 этажей)";
- Участок 2 - территория общего пользования ориентировочной площадью 4320 кв.м.