

№ 587 от 23.03.2012г. «Об утверждении проекта межевания территории в районе ул. Октябрьская и ул. Строительная»

Руководствуясь ст. 45 и 46 Градостроительного кодекса Российской Федерации, Федеральным законом от 06.10.2003 №131-ФЗ «Об общих принципах организации местного самоуправления в Российской Федерации», Уставом города Железнодорожска Курской области, Положением о проведении публичных слушаний в области градостроительной деятельности в городе Железнодорожске Курской области, утвержденным решением Железнодорожской городской Думы от 01.07.2010 № 345 - 4 - РД, на основании протокола публичных слушаний от 30.01.2012, заключения о результатах публичных слушаний, официально опубликованного в газете «Железнодорожские новости» от 16.02.2012 № 7 и размещенного на официальном сайте города Железнодорожска в сети Интернет, ПОСТАНОВЛЯЮ:

1. Утвердить проект межевания территории в районе ул. Октябрьская и ул. Строительная в городе Железнодорожске Курской области согласно приложению.

2. Начальнику управления архитектуры, градостроительства и землеустройства администрации города Железнодорожска Сухаревой Л.Л. обеспечить производство кадастровых работ и постановку на государственный кадастровый учет земельных участков, указанных в приложении к настоящему постановлению.

3. Контроль за исполнением настоящего постановления возложить на заместителя главы администрации города Железнодорожска Григорьева С.А.

4. Постановление вступает в силу со дня его подписания и подлежит официальному опубликованию.

Глава города


В.И. Солнцев

Цуркан Е.Д.
2-63-25



Приложение к постановлению
 администрации города Железногорска
 от 23.03.2014 № 587

ПРОЕКТ МЕЖЕВАНИЯ ТЕРРИТОРИИ
 с местоположением: РФ, Курская область, город Железногорск
 в районе ул. Октябрьская и ул. Строительная

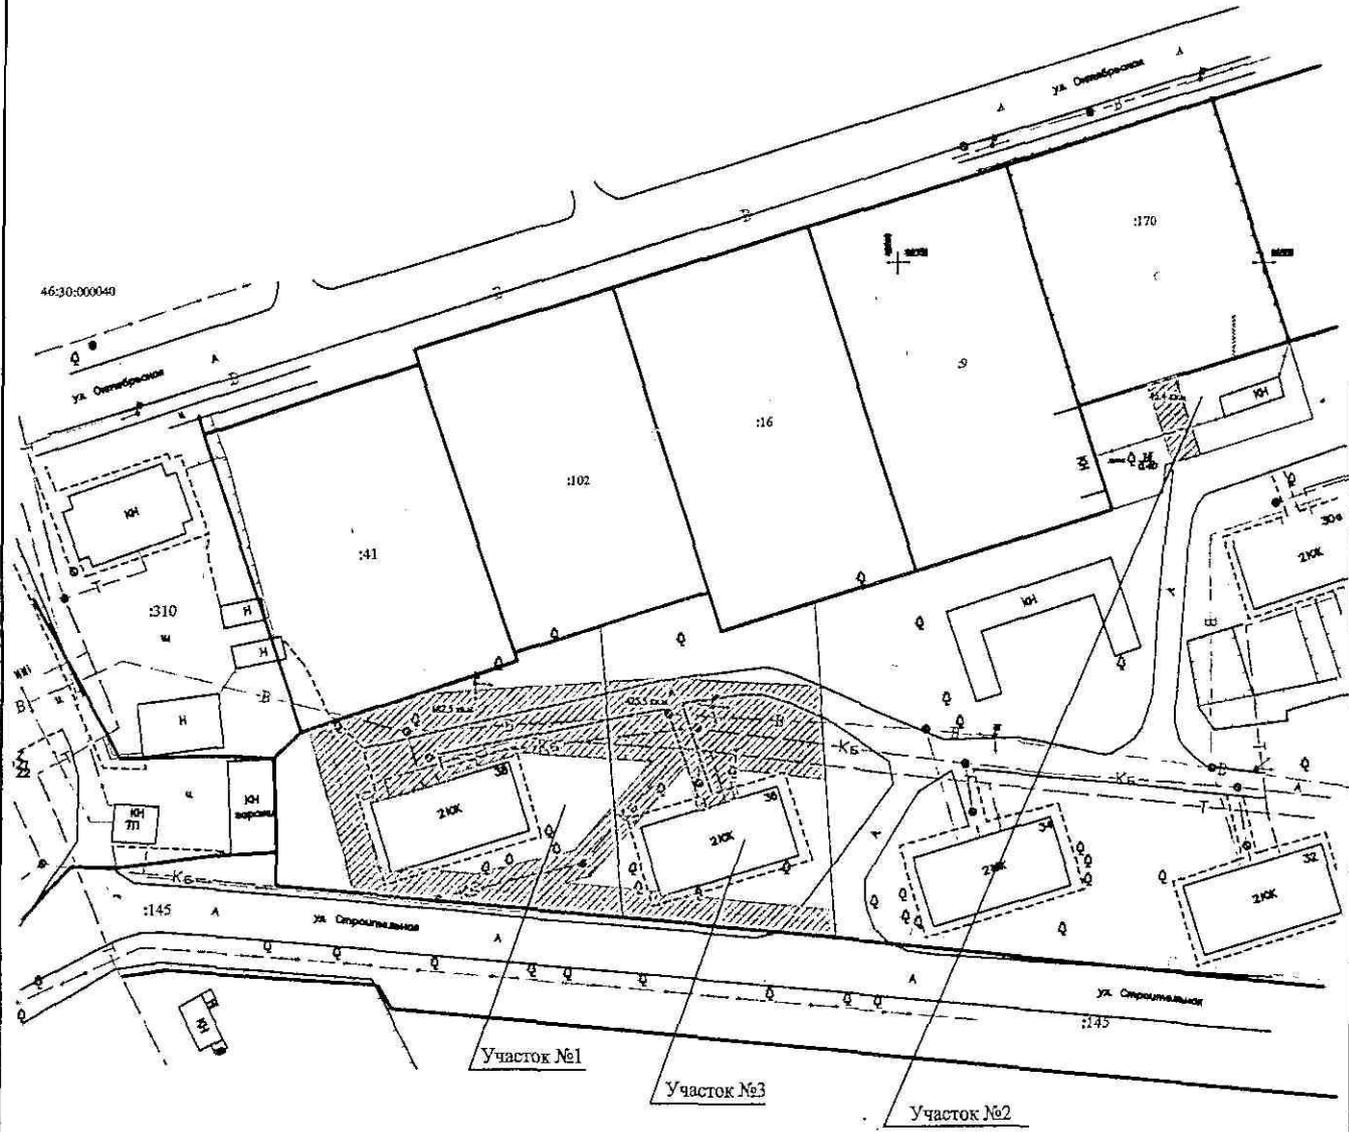

Участок №1 ориентировочной площадью 1369,0 кв.м по ул. Строительная дом № 38 под многоквартирным жилым домом
 Участок №2 ориентировочной площадью 369,0 кв.м по ул. Октябрьская участок № 5дополнительный для индивидуального жилищного строительства
 Участок №3 ориентировочной площадью 1265,0 кв.м по ул. Строительная дом № 36 под многоквартирным жилым домом

 - границы зон действия публичных сервитутов

Условные обозначения:

-  - граница формируемого земельного участка
-  - граница земельного участка, прошедшего кадастровый учет
-  46330:000040 - обозначение кадастрового квартала
-  :78 - кадастровый номер земельного участка, прошедшего кадастровый учет
-  - формируемый земельный участок
-  - земельные участки прошедшие кадастровый учет

Масштаб 1:1000