План расположения малых архитектурных форм и переносных изделий. План парковок.

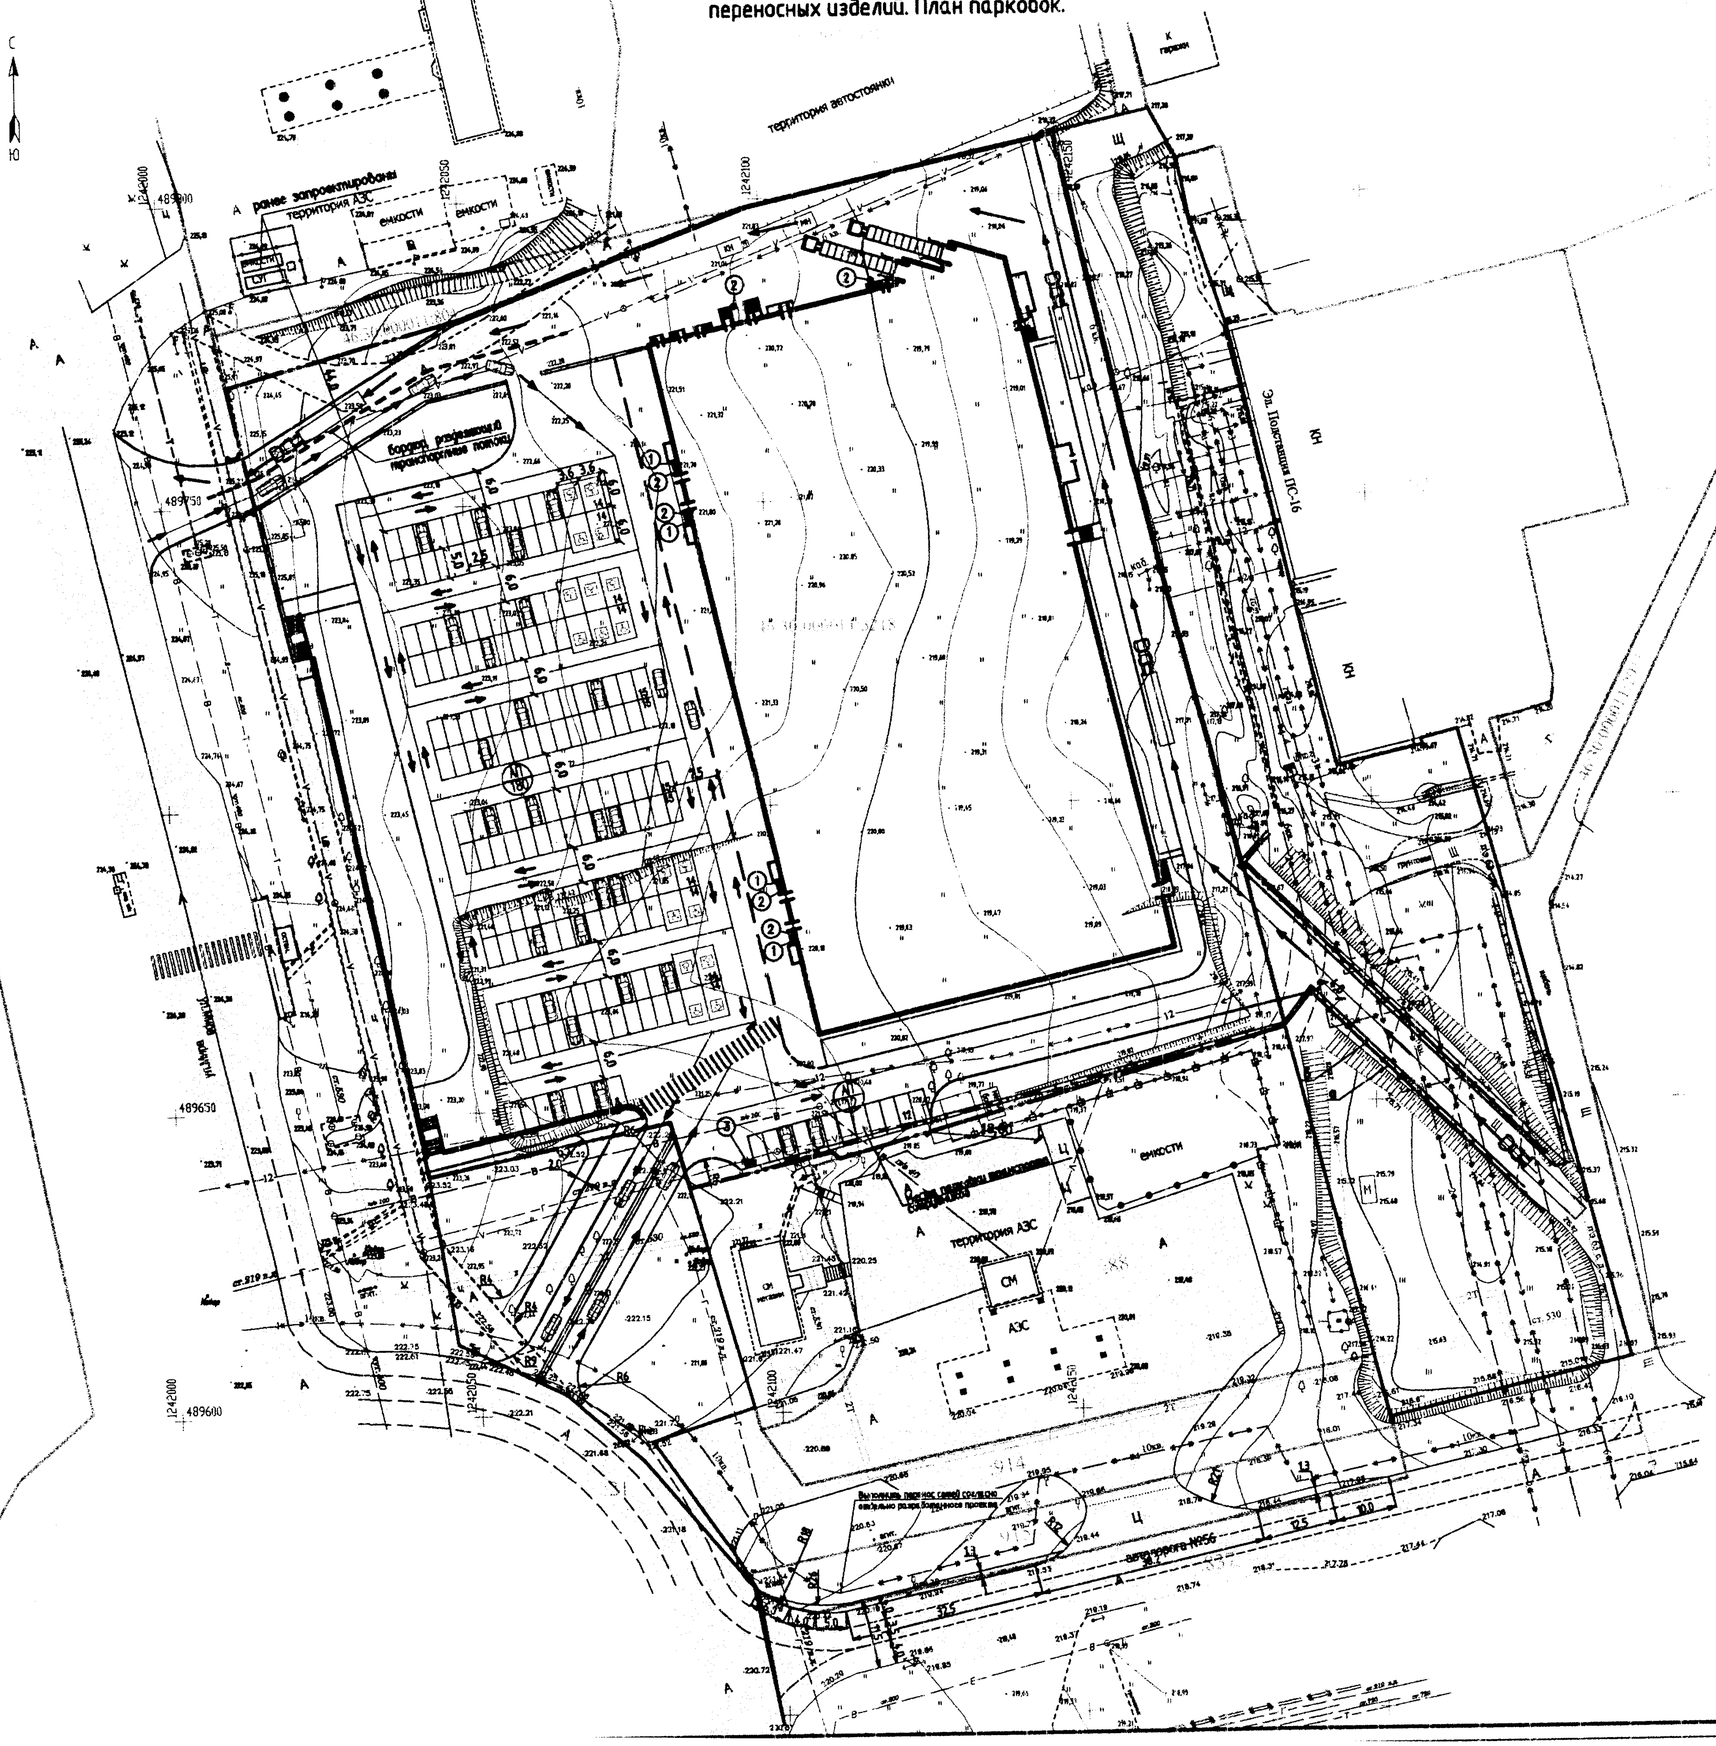

Приложение №1

К постановлению Администрации г. Железногорска Курской области
№ 136 от 30.01.2018

ВЕДОМОСТЬ ЖИЛЫХ И ОБЩЕСТВЕННЫХ ЗДАНИЙ И СООРУЖЕНИЙ

Номер на плане	Наименование и обозначение	Этажность	Количество: зданий	Количество квартир: здания	Количество квартир: всего	Площадь, м² застройки: здания	Площадь, м² застройки: всего	Площадь, м² общая: здания	Площадь, м² общая: всего	Строительный объем, м³: здания	Строительный объем, м³: всего
1	Торговый центр	1	1	—	—	7298,1		8073,2		73073,8	

ВЕДОМОСТЬ МАЛЫХ АРХИТЕКТУРНЫХ ФОРМ И ПЕРЕНОСНЫХ ИЗДЕЛИЙ

Поз.	Обозначение	Наименование	Кол.	Примечание
1	Торговая сеть	Скамья со спинкой	4	
2	Торговая сеть	Урна	6	
3	Торговая сеть	Контейнер для сбора мусора в закрытом исполнении	1	для сбора смета с территории

СПЕЦИФИКАЦИЯ К ДАННОМУ ЛИСТУ

Поз.	Обозначение	Наименование	Кол.	Примеч.
а	503-0-17	БМ-4 Брус металлический	30	6мо-63,2кг
б	503-0-17	СМ Столб ограждения	32	6мо-30кг

Условные обозначения

- Существующие земельные участки
- Направление движения легкового транспорта
- Направление движения грузового транспорта
- Выполненный бордюр
- Место парковки транспорта МГН
- Разметка "Пешеходный переход"
- Автомобильная парковка количество мест
- Граница проектируемой полосы уширения дороги (см. п.)

1.Ограждение на обочинах на подъездной дороге от трассы М56 выполнить по ГОСТ Р52289-2004 "Технические средства организации дорожного движения" металлическим. Уровень удерживающей способности ограждения для улиц и дорог местного значения – У3, значение уровня (b кДж) не менее 250 при группе дорожных условий – Е

2.Места парковки транспорта МГН обозначить знаками по ГОСТ Р 52289 на поверхности покрытия стоянки и продублировать знаками на вертикальной поверхности в соответствии с ГОСТ Р 12.4.026 на высоте не менее 1,5м

Примечания:
1. С учетом замечаний и предложений, указанных в Постановлении №2444 от 09.10.2017г. об отклонении и направлении на доработку ППТ и ПМТ по ул.Мира, в районе земельного участка №62 в письме Администрации от 04.12.2017 г. №6/03/30-1164, пришли к выводу, что уширение кольца нецелесообразно, т.к. затрагивает большое количество инженерных сетей. Кроме того, ширина проезжей части кольцевого пересечения достаточна для организации движения по 3-х, либо 4-м полосам.
2. Автодорога №56 расположена на земельном участке с кадастровым номером 46:30:000011:837 (с видом разрешенного использования - для обслуживания земель общего пользования (занятых улицами)). В связи с уширение автодороги №56 ширина проезжей части увеличивается с 10.24 м до 11.5 м, занимая при этом соседний земельный участок с кадастровым номером 46:30:000011:915 (с видом разрешенного использования - для обслуживания земель общего пользования (занятых улицами)), что допускает размещение автодороги. Поскольку занимаемый земельный участок с кадастровым номером 46:30:000011:915 уже сформирован и его вид разрешенного использования допускает размещение автодороги, предусмотренной данным проектом планировки, то в образовании отдельного земельного участка нет необходимости. А также в связи с уширение автодороги №56 выполнить перенос инженерных сетей (подземные кабельные линии электропередач) согласно отдельно разработанного проекта.

Изм.	Кол.уч.	Лист	N док.	Подп.	Дата	243/17-514			
						Проекта планировки территории с местоположением: Курская обл., г. Железногорск, ул. Мира, в районе земельного участка №62			
Разраб.		Рябых			12.17г.	Основная часть проекта планировки территории	Стадия	Лист	Листов
ГАП		Рябых			12.17г.		П	5	5
Н. контр.		Рябых			12.17г.	План расположения малых архитектурных форм и переносных изделий. План парковок. М 1:500	ООО "СЛУЖБА КАДАСТРОВЫХ ИЗМЕРЕНИЙ "НЕДВИЖИМОСТЬ И ПРАВО" г. Железногорск		
							Формат А1		

Согласовано
Взам. инв. №
Подп. и дата
Инв. № подл.