

ПРОЕКТ ПЛАНИРОВКИ ТЕРРИТОРИИ В РАЙОНЕ УЛ. ЖЕЛЕЗНОДОРОЖНАЯ, Д. 1

ОСНОВНОЙ ЧЕРТЕЖ ПРОЕКТА ПЛАНИРОВКИ ТЕРРИТОРИИ
М 1:500

Приложение №1
к постановлению администрации
города Железнодорожска
от 03.12.2018 № 2547



УСЛОВНЫЕ ОБОЗНАЧЕНИЯ

ГРАНИЦЫ

- Граница проекта планировки
- Граница проектируемых красных линий

ОБЪЕКТЫ ТРУБОПРОВОДНОГО ТРАНСПОРТА И ИНЖЕНЕРНОЙ ИНФРАСТРУКТУРЫ

РЕГИОНАЛЬНОЕ ЗНАЧЕНИЕ ЛИНИИ ЭЛЕКТРОПЕРЕДАЧИ (ЛЭП)

СУЩЕСТВУЮЩИЙ

- Линии электропередачи 110 кВ

МЕСТНОЕ ЗНАЧЕНИЕ ГОРОДСКОГО ОКРУГА СЕТИ ВОДОСНАБЖЕНИЯ

ПЛАНИРУЕМЫЙ К РАЗМЕЩЕНИЮ

- Водопровод

ТРУБОПРОВОДЫ ДЛЯ ТРАНСПОРТИРОВКИ ГАЗА

СУЩЕСТВУЮЩИЙ

- Газопровод распределительный низкого давления

ПЛАНИРУЕМЫЙ К РАЗМЕЩЕНИЮ

- Газопровод распределительный низкого давления

ЛИНИИ ЭЛЕКТРОПЕРЕДАЧИ (ЛЭП)

ПЛАНИРУЕМЫЙ К РАЗМЕЩЕНИЮ

- Линии электропередачи 0,4 кВ

ОБЪЕКТЫ ТРАНСПОРТНОЙ ИНФРАСТРУКТУРЫ

МЕСТНОЕ ЗНАЧЕНИЕ ГОРОДСКОГО ОКРУГА АВТОМОБИЛЬНЫЕ ДОРОГИ


ПЛАНИРУЕМЫЙ К РАЗМЕЩЕНИЮ

- Автомобильные дороги местного значения

- Пешеходные тротуары

ЗОНЫ ПЛАНИРУЕМОГО РАЗМЕЩЕНИЯ ОКС ПЛАНИРУЕМЫЙ

- Индивидуальной жилой застройки

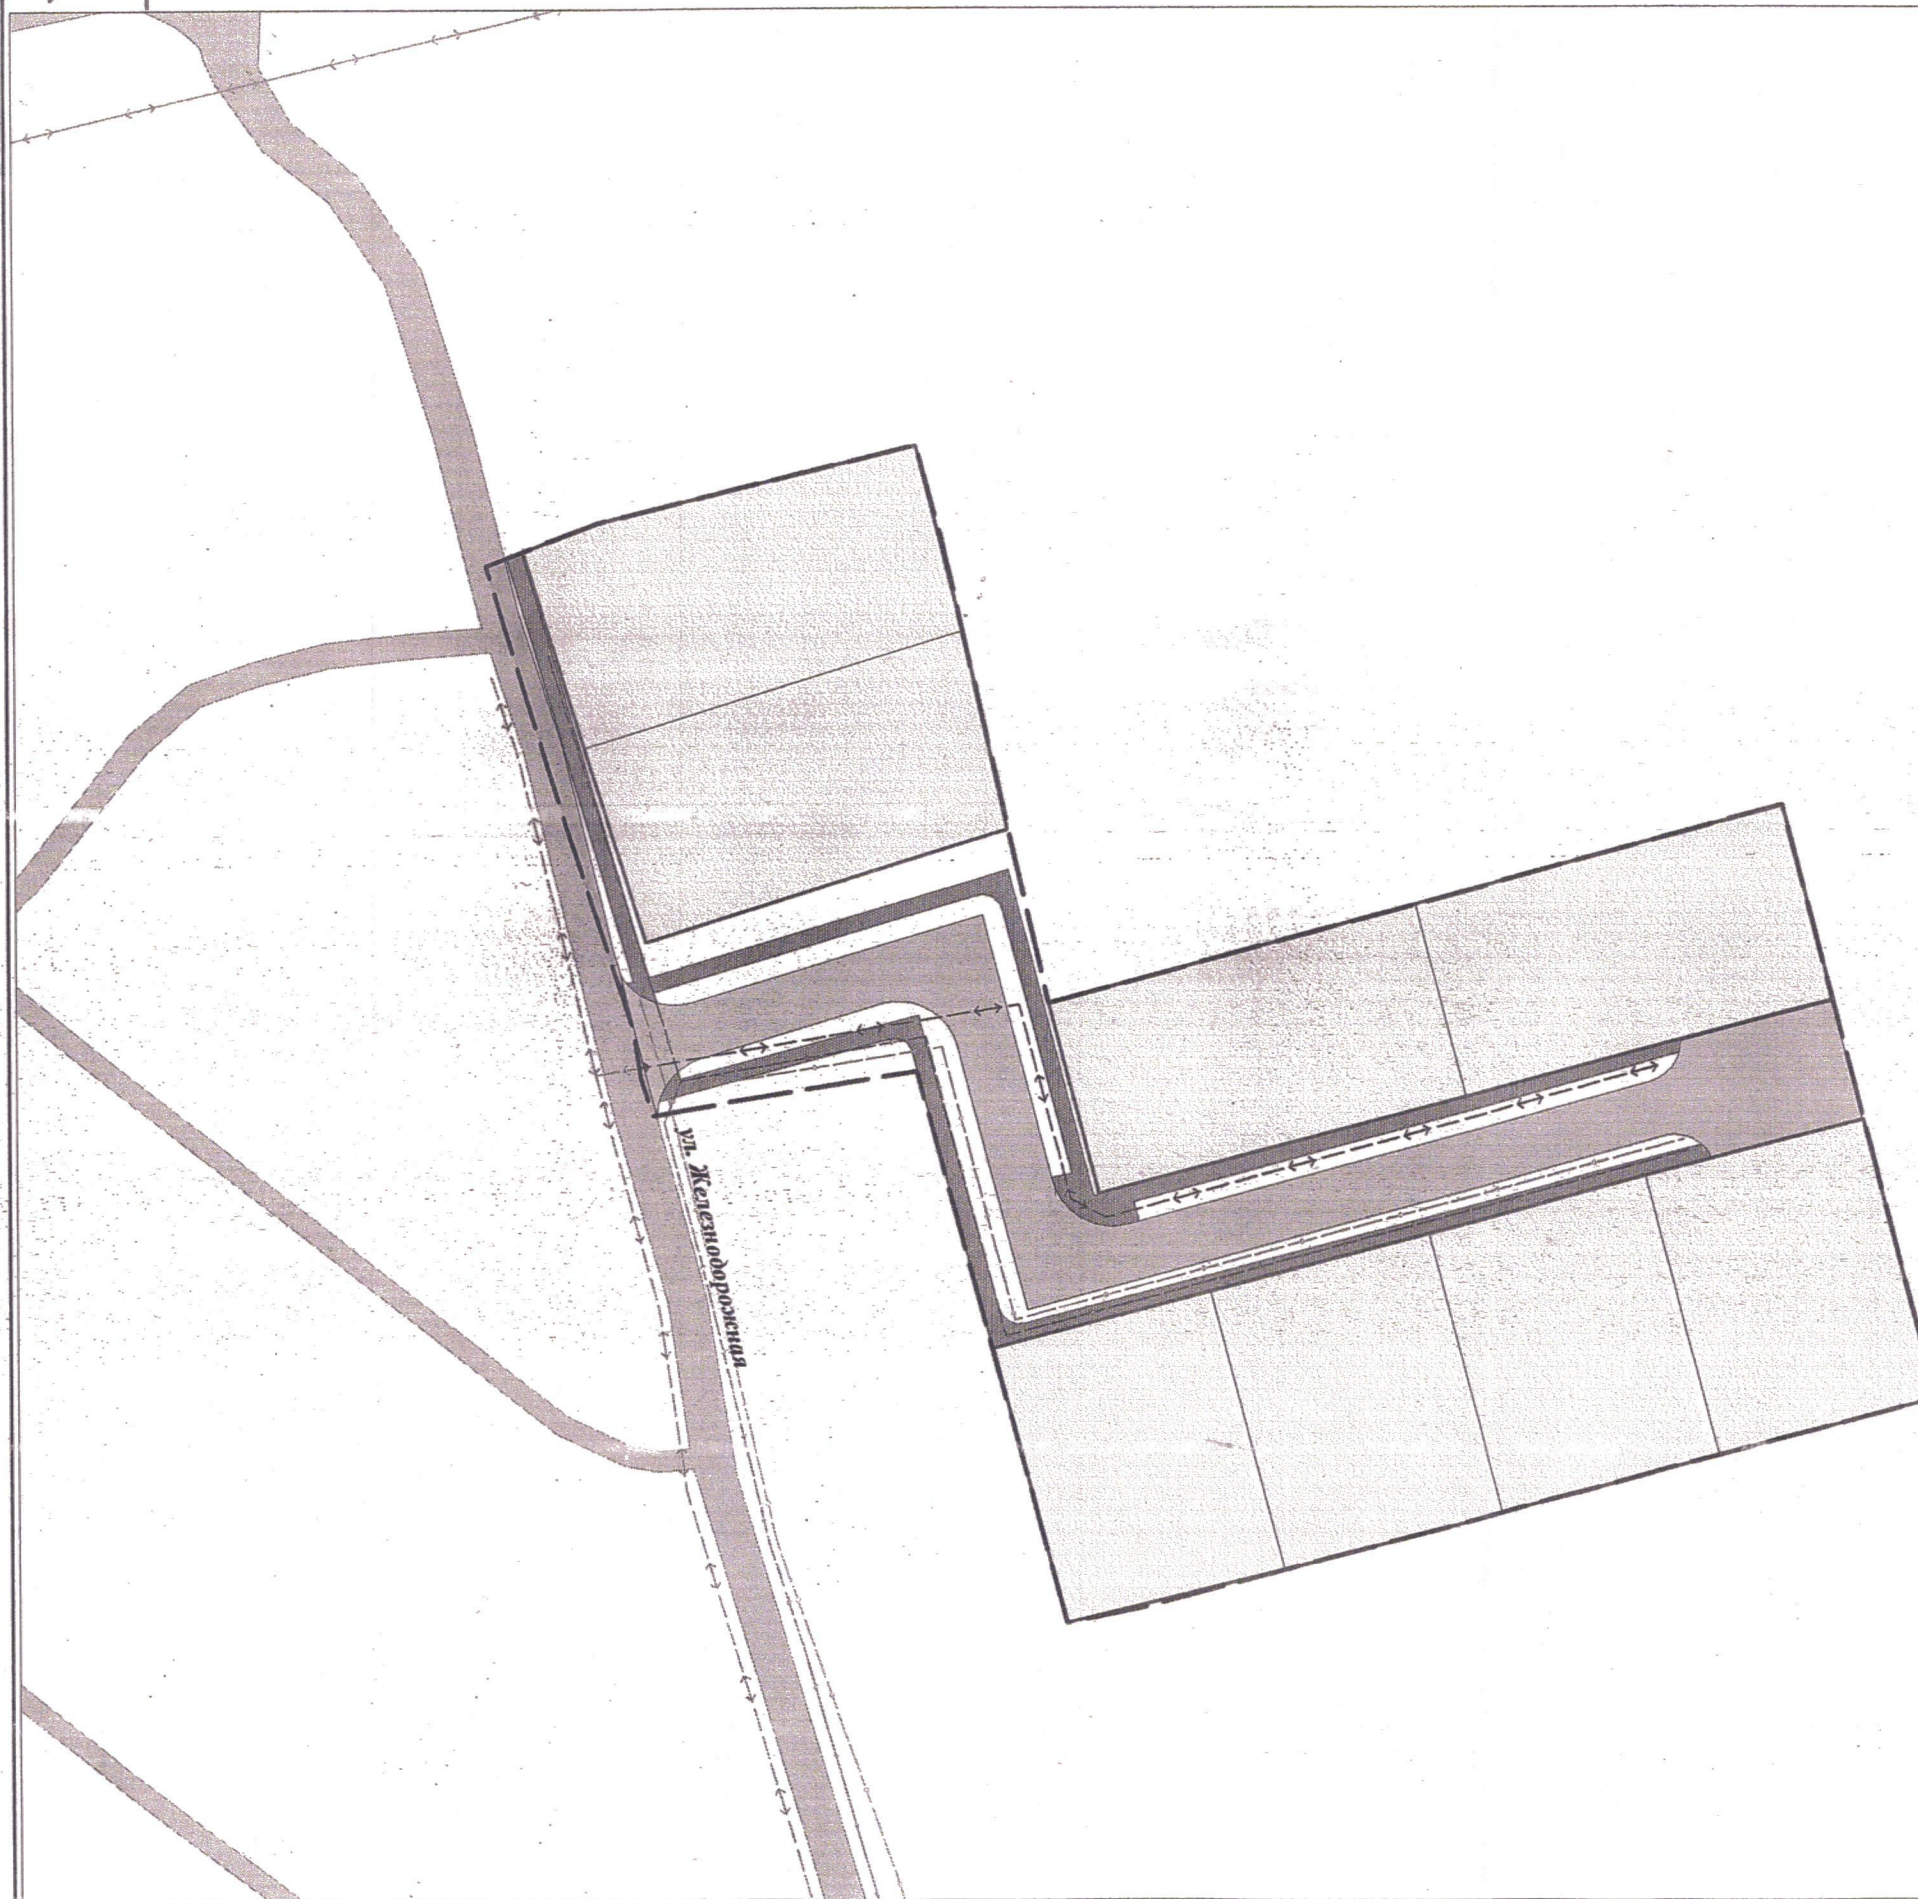

ПРОЕКТ ПЛАНИРОВКИ ТЕРРИТОРИИ
В РАЙОНЕ УЛ. ЖЕЛЕЗНОДОРОЖНАЯ, Д. 1



ОСНОВНОЙ ЧЕРТЕЖ ПРОЕКТА ПЛАНИРОВКИ ТЕРРИТОРИИ

Масштаб	М 1:500	Директор	Носков А.Ю.	
Шифр проекта	ППМ-18144-2			
Дата				Подпись Лист 1