


ПРОЕКТ МЕЖЕВАНИЯ ТЕРРИТОРИИ В РАЙОНЕ ПЕР. КИРПИЧНЫЙ

ЧЕРТЕЖ МЕЖЕВАНИЯ ТЕРРИТОРИИ
 М 1:500

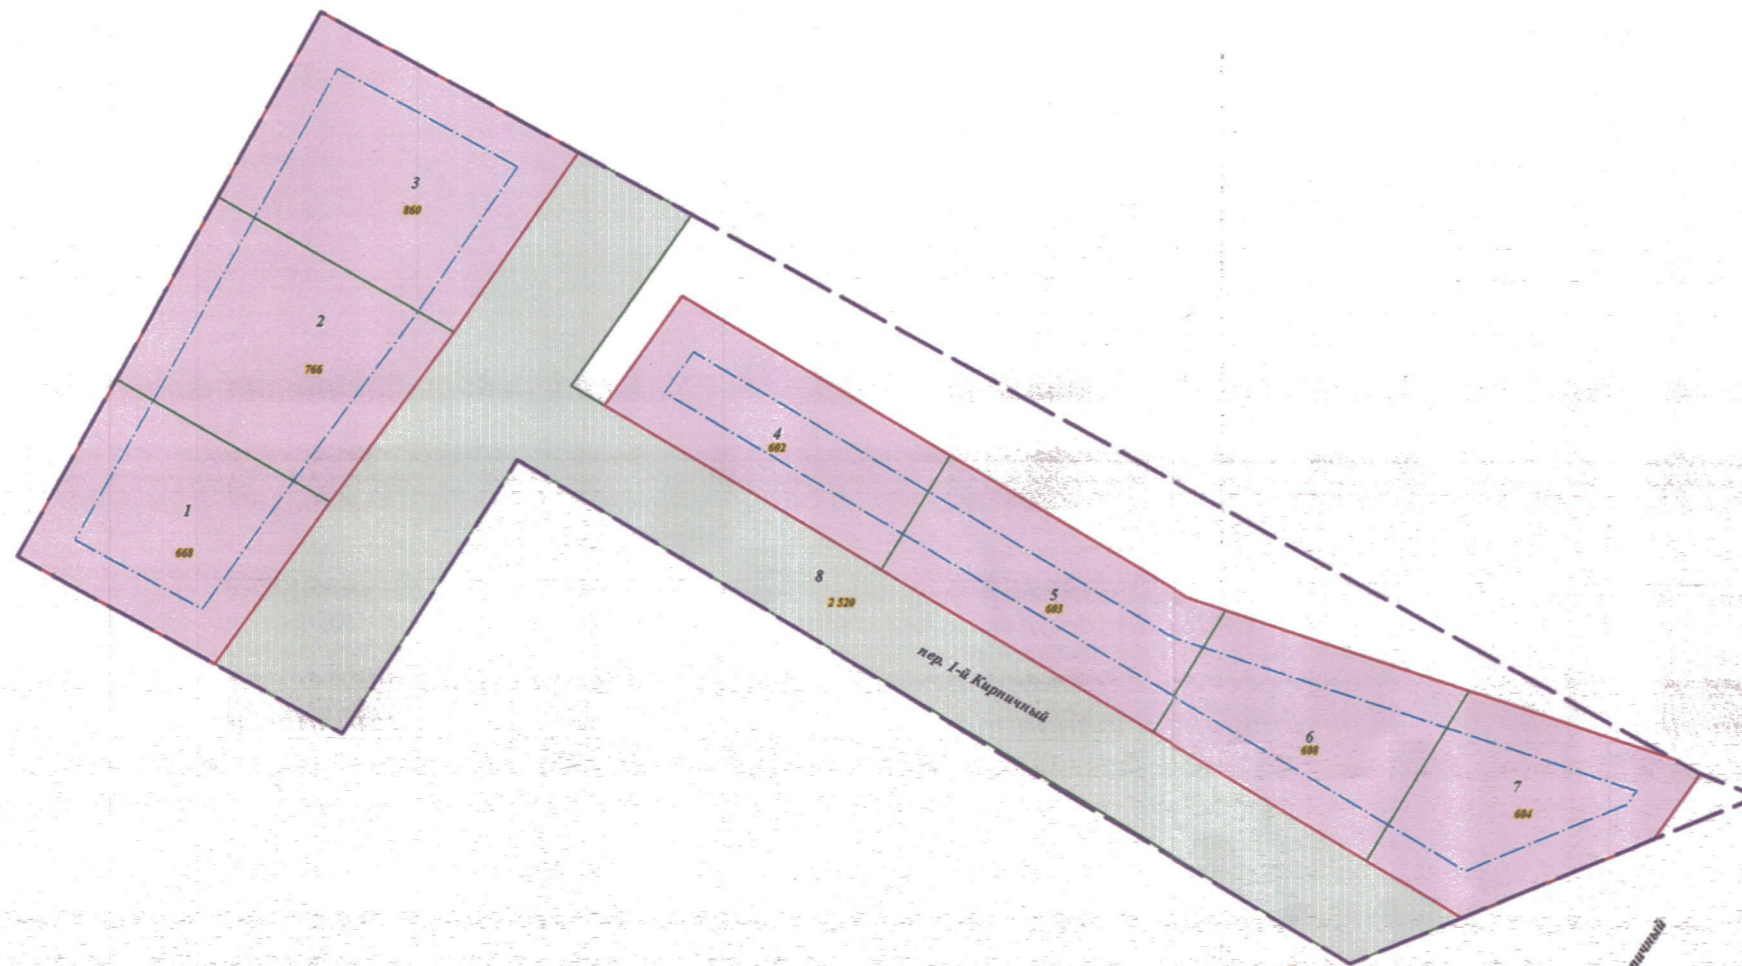

- УСЛОВНЫЕ ОБОЗНАЧЕНИЯ**
- ГРАНИЦЫ**
- Граница проекта планировки
 - Граница проектируемых красных линий
 - Линии регулирования застройки
 - Границы образуемых земельных участков
 - Границы образуемых земельных участков, которые после образования будут относиться к территориям общего пользования

Примечания:
 1) перечень и сведения о площади образуемых земельных участков, в том числе возможные способы их образования представлен в текстовой части проекта;
 2) вид разрешенного использования образуемых земельных участков представлен в текстовой части проекта;
 3) ведомость координат поворотных точек образуемых земельных участков представлена в текстовой части проекта.

ПРОЕКТ МЕЖЕВАНИЯ ТЕРРИТОРИИ В РАЙОНЕ ПЕР. КИРПИЧНЫЙ		БИО ГИДРАВЛИК	
ЧЕРТЕЖ МЕЖЕВАНИЯ ТЕРРИТОРИИ			
Масштаб	М 1:500	Директор	Носков А.Ю.
Шифр проекта	ППМ-18144-6		
Дата		Подпись	Лист 2