


# ПРОЕКТ ПЛАНИРОВКИ ТЕРРИТОРИИ В РАЙОНЕ ПЕР. КИРПИЧНЫЙ

ОСНОВНОЙ ЧЕРТЕЖ ПРОЕКТА ПЛАНИРОВКИ ТЕРРИТОРИИ  
 М 1:500

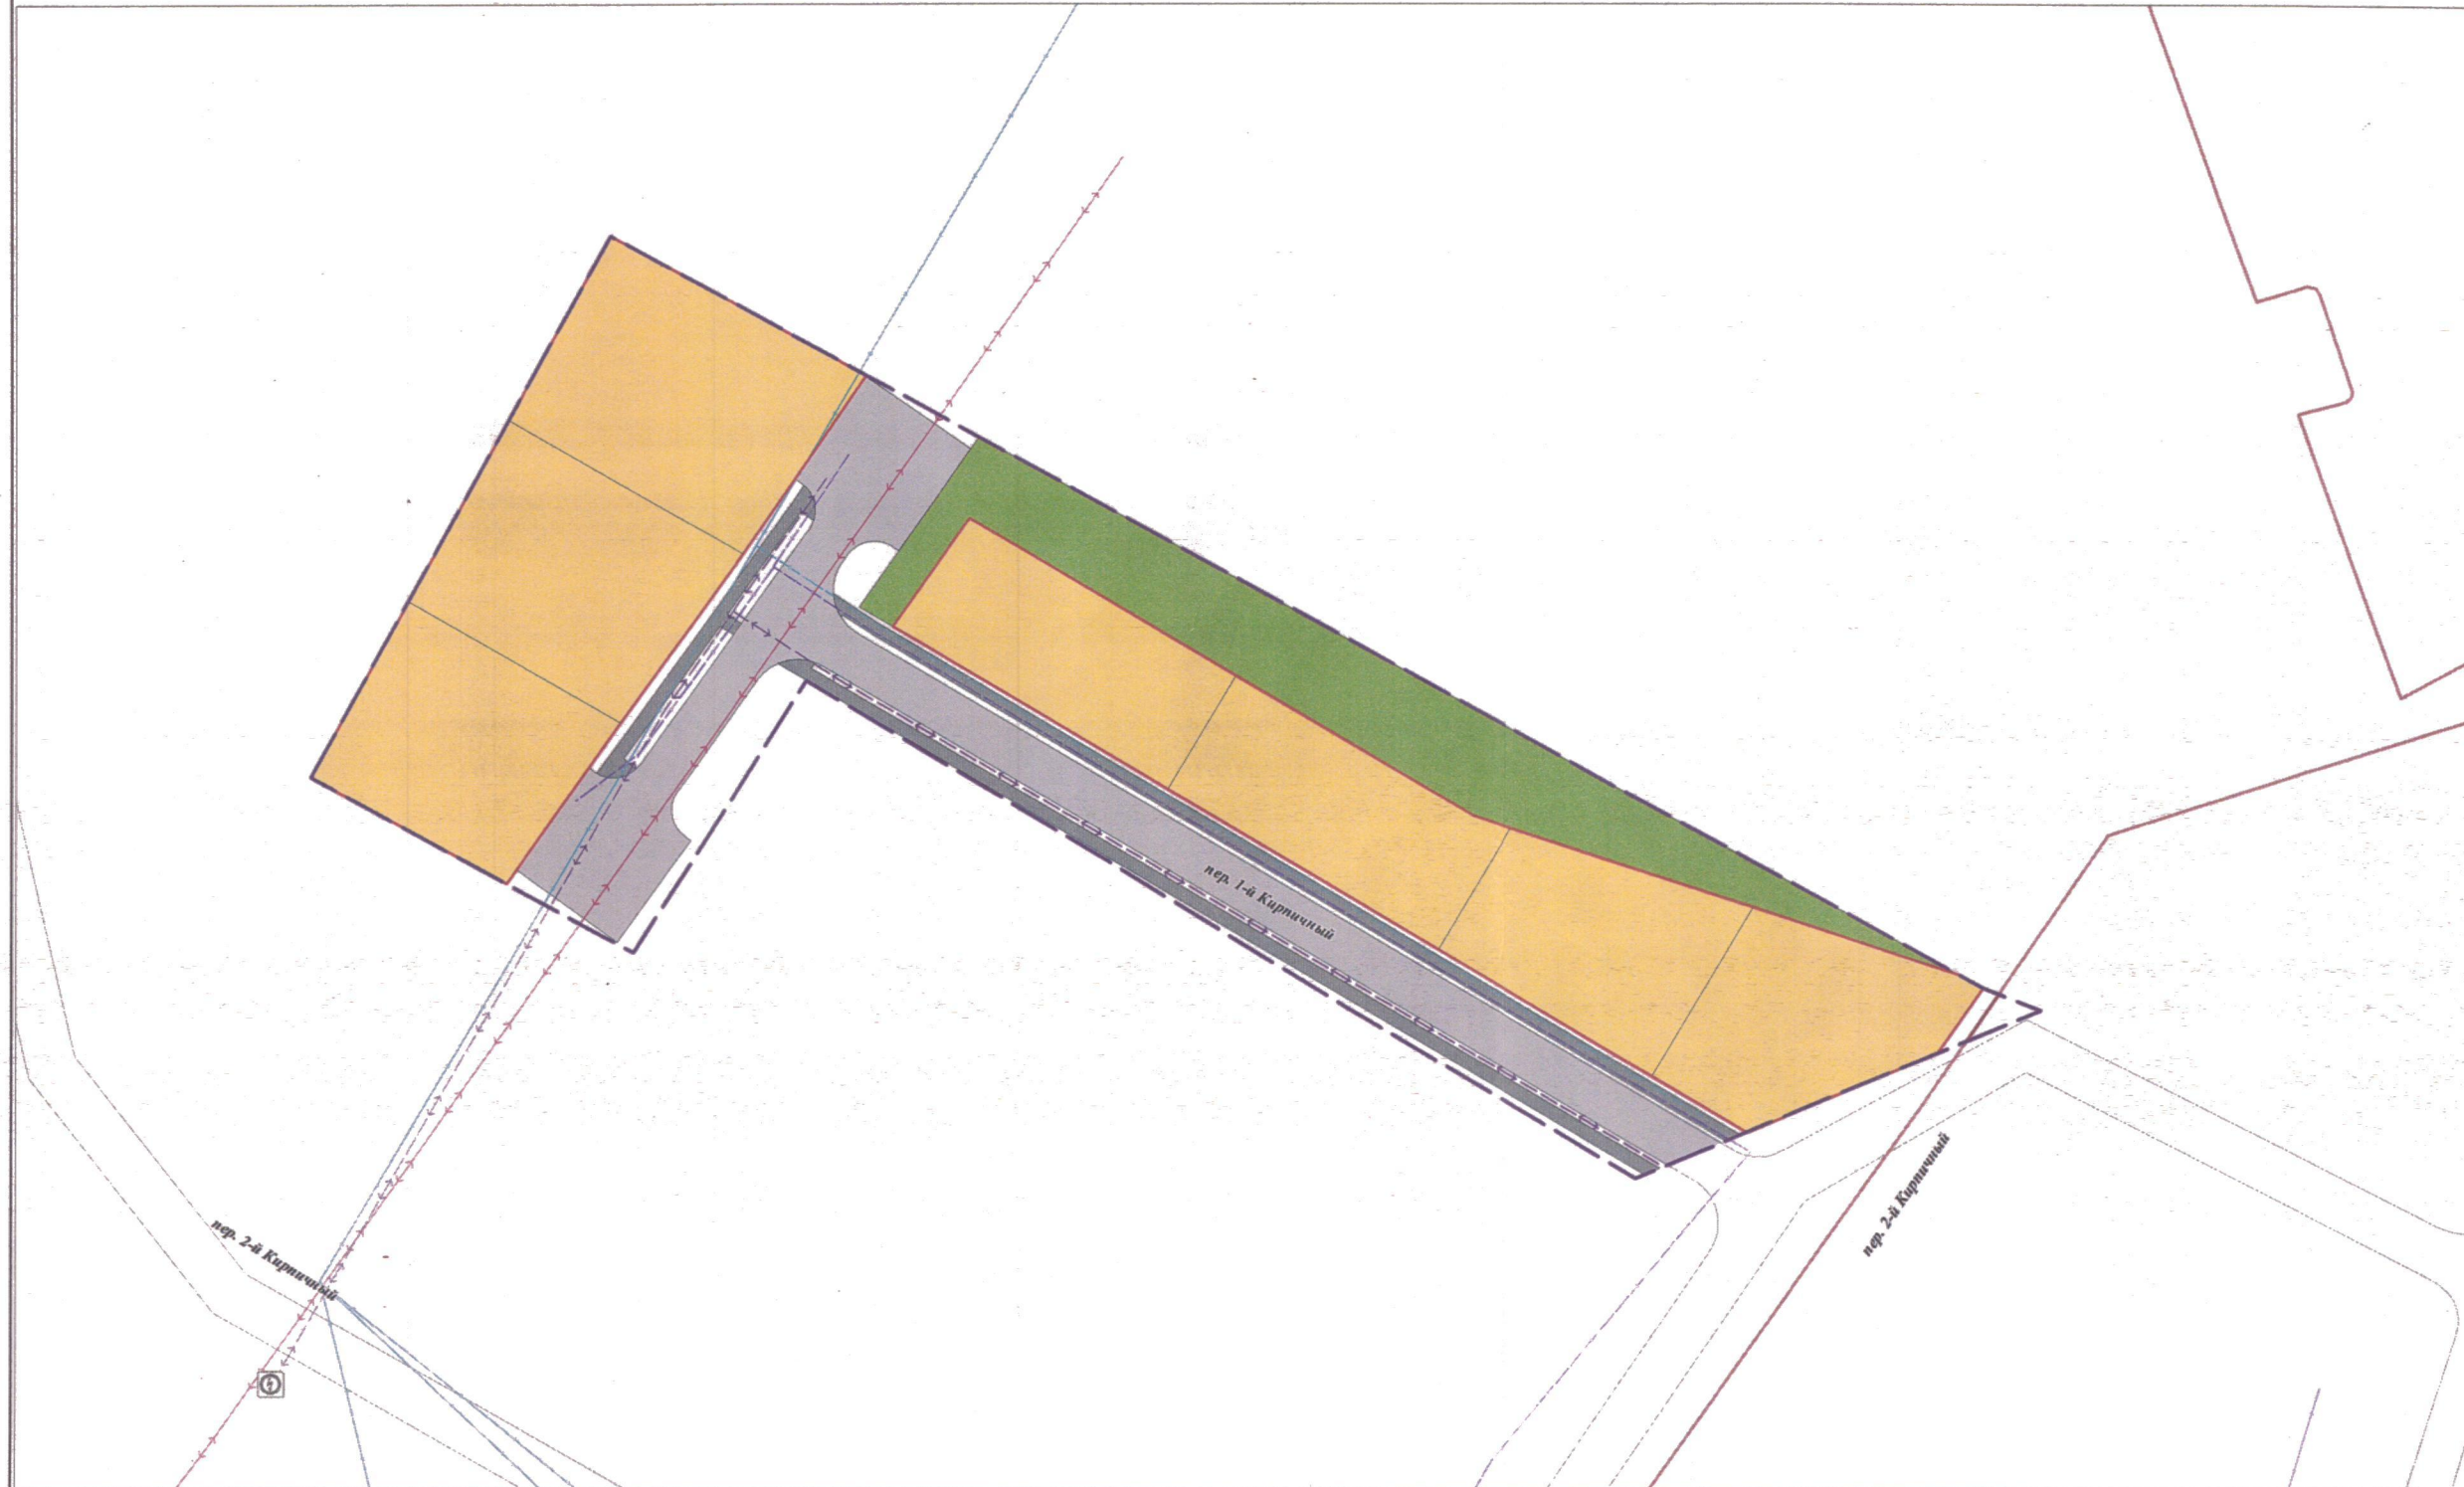

## УСЛОВНЫЕ ОБОЗНАЧЕНИЯ

- ГРАНИЦЫ**
- Граница проекта планировки
  - Граница проектируемых красных линий

## ОБЪЕКТЫ ТРУБОПРОВОДНОГО ТРАНСПОРТА И ИНЖЕНЕРНОЙ ИНФРАСТРУКТУРЫ

### МЕСТНОЕ ЗНАЧЕНИЕ ГОРОДСКОГО ОКРУГА

- СЕТИ ВОДОСНАБЖЕНИЯ**
- Существующий: Водопровод
  - Планируемый к размещению: Водопровод
- ТРУБОПРОВОДЫ ДЛЯ ТРАНСПОРТИРОВКИ ГАЗА**
- Существующий: Газопровод распределительный низкого давления
  - Планируемый к размещению: Газопровод распределительный низкого давления
- СЕТИ ТЕПЛОСНАБЖЕНИЯ**
- Существующий: Теплопровод магистральный
- ЭЛЕКТРИЧЕСКИЕ ПОДСТАНЦИИ**
- Существующий: Трансформаторная подстанция (ТП)
- ЛИНИИ ЭЛЕКТРОПЕРЕДАЧИ (ЛЭП)**
- Существующий: Линия электропередачи 10 кВ
  - Планируемый к размещению: Линия электропередачи 10 кВ
  - Существующий: Линия электропередачи 0,4 кВ
  - Планируемый к размещению: Линия электропередачи 0,4 кВ

## ОБЪЕКТЫ ТРАНСПОРТНОЙ ИНФРАСТРУКТУРЫ

- МЕСТНОЕ ЗНАЧЕНИЕ ГОРОДСКОГО ОКРУГА**
- АВТОМОБИЛЬНЫЕ ДОРОГИ**
- Планируемый к размещению: Автомобильные дороги местного значения
- ПЕШЕХОДНЫЕ ТРОТУАРЫ**
- Планируемый к размещению: Пешеходные тротуары

## ЗОНЫ ПЛАНИРУЕМОГО РАЗМЕЩЕНИЯ ОКС

- ПЛАНИРУЕМЫЙ**
- Зеленых насаждений общего пользования
  - Индивидуальной жилой застройки

ПРОЕКТ ПЛАНИРОВКИ ТЕРРИТОРИИ В РАЙОНЕ ПЕР. КИРПИЧНЫЙ		СИО ГИДРАВЛИКА	
ОСНОВНОЙ ЧЕРТЕЖ ПРОЕКТА ПЛАНИРОВКИ ТЕРРИТОРИИ			
Масштаб	М 1:500	Директор	Носков А.Ю.
Шифр проекта	ШММ-18144-6		
Дата		Подпись	Лист 1