



СЕВЕРНАЯ ЧАСТЬ
МКР. ЗАРЕЧНЫЙ М 1:1000

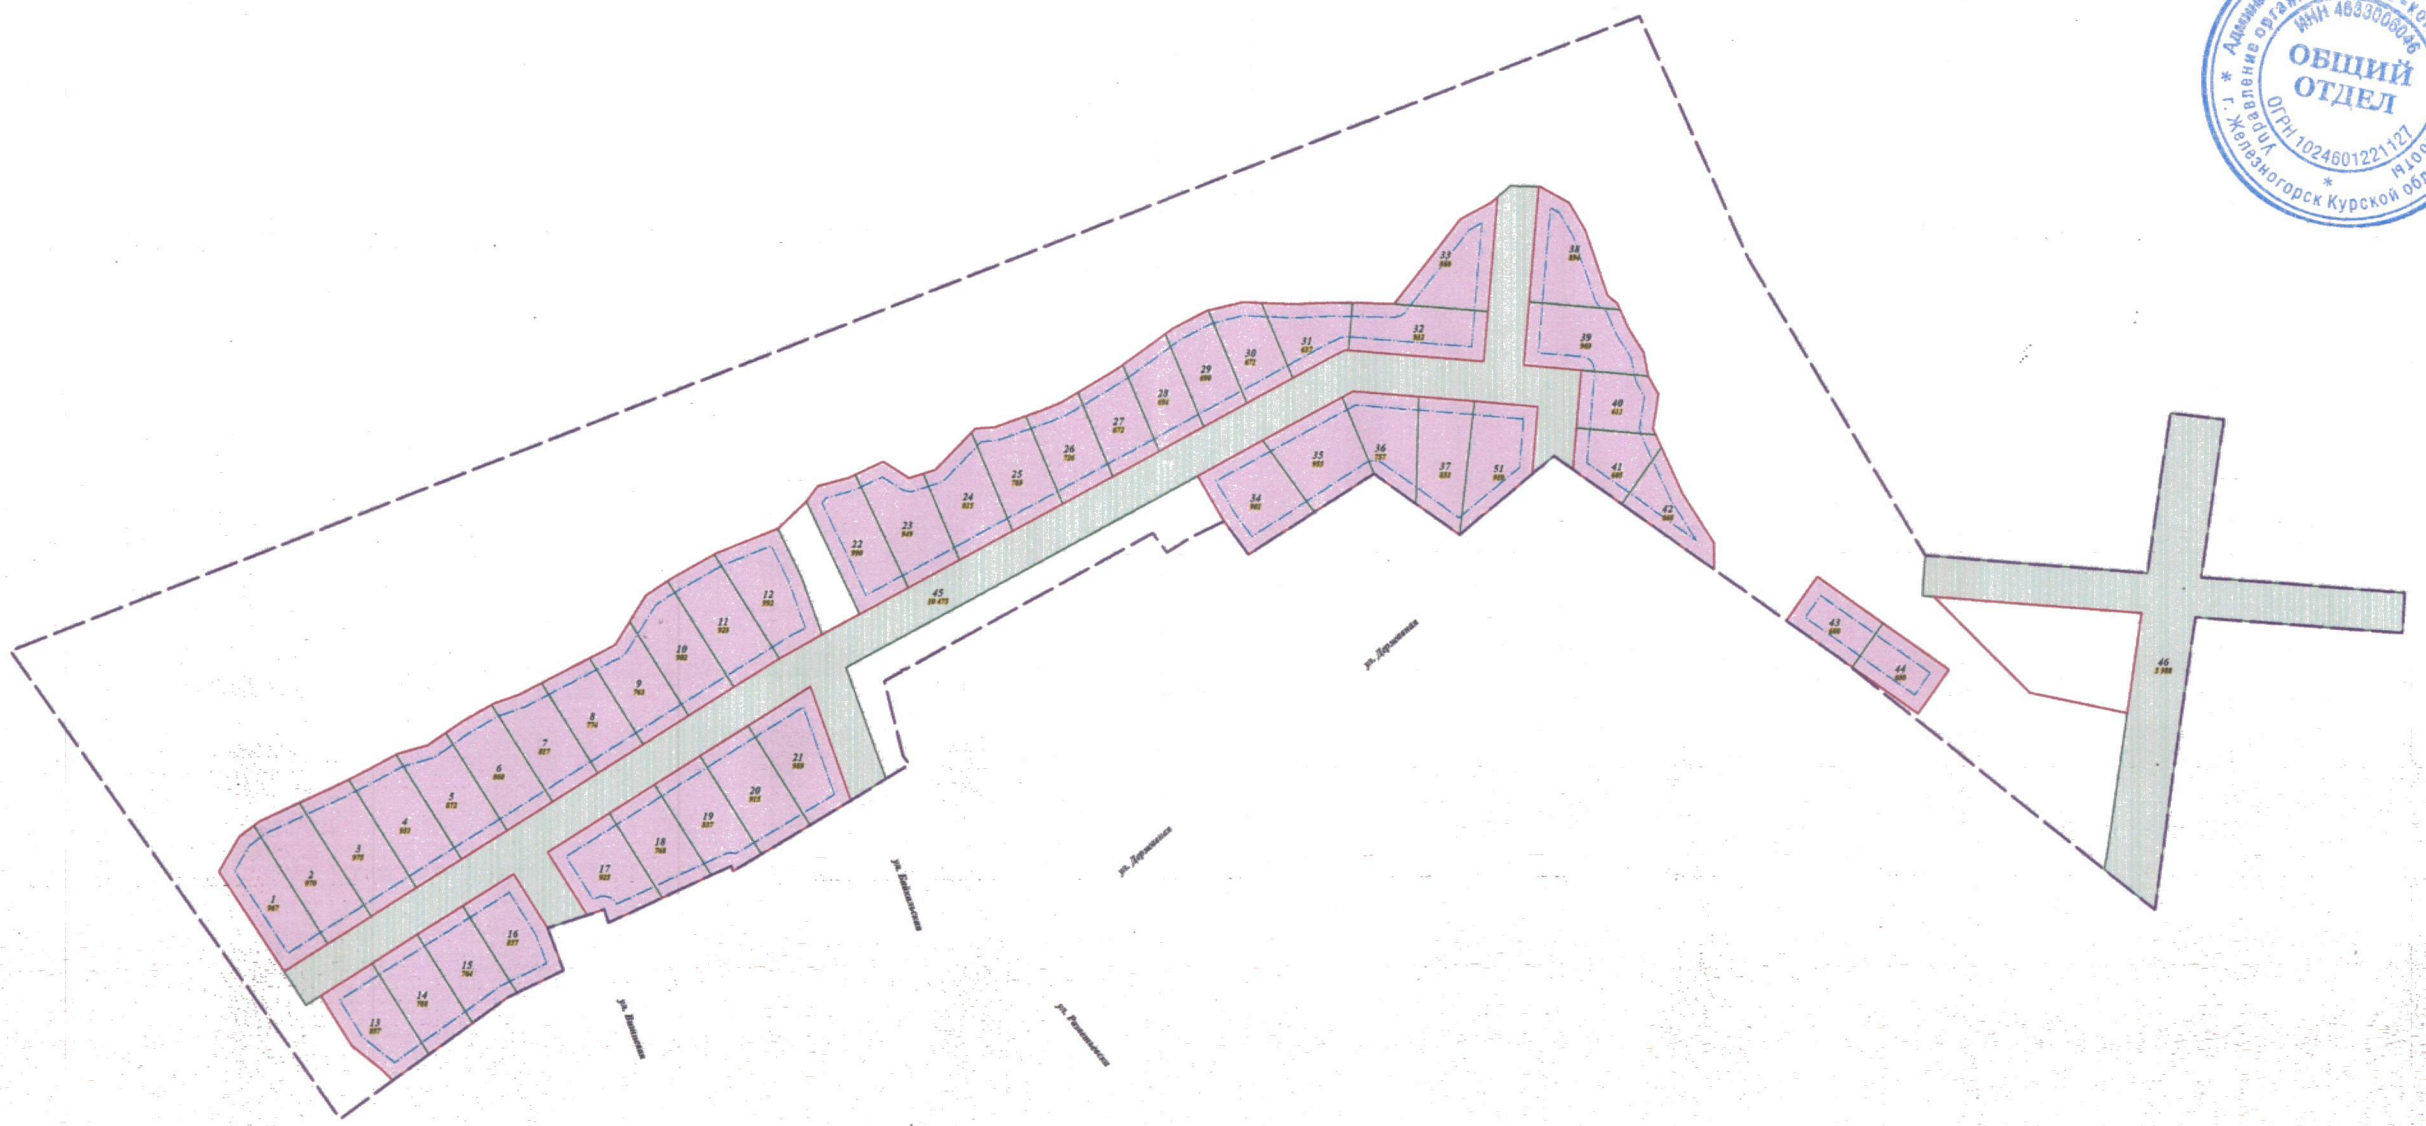

ТЕРРИТОРИЯ
ПО УЛ. СТАРИКОВА
М 1:500

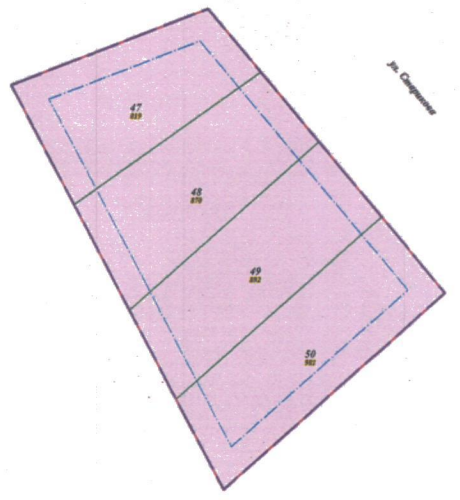

- УСЛОВНЫЕ ОБОЗНАЧЕНИЯ ГРАНИЦ**
- Граница проекта планировки
 - Граница проектируемых красных линий
 - Линии регулирования застройки
 - Границы образуемых земельных участков
 - Границы образуемых земельных участков, которые после образования будут относиться к территории общего пользования

Примечания:
1) перечень и сведения о площади образуемых земельных участков, а также возможные способы их образования представлены в текстовой части проекта;
2) вид разрешенного использования образуемых земельных участков представлен в текстовой части проекта;
3) ведомость координат поворотных точек образуемых земельных участков представлена в текстовой части проекта.

ПРОЕКТ ВНЕСЕНИЯ ИЗМЕНЕНИЙ В УТВЕРЖДЕННЫЙ ПРОЕКТ МЕЖЕВАНИЯ ТЕРРИТОРИИ МИКРОРАЙОНА ЗАРЕЧНЫЙ		ИЗД. 010	
ЧЕРТЕЖ МЕЖЕВАНИЯ ТЕРРИТОРИИ			
Шкала:	М 1:1000 (500)	Датум:	Июль 2018 г.
Исполнитель:	ИЗМА-0114-7	Дизайнер:	
Дата:		Длина:	Ширина:
		Лист 1	