


ПРОЕКТ МЕЖЕВАНИЯ ТЕРРИТОРИИ В РАЙОНЕ СНТ "ГОРНЯК"

ЧЕРТЕЖ МЕЖЕВАНИЯ ТЕРРИТОРИИ
М:1000

Приложение №2
к постановлению администрации
города Железногорска
от 03.12.2018 № 2550

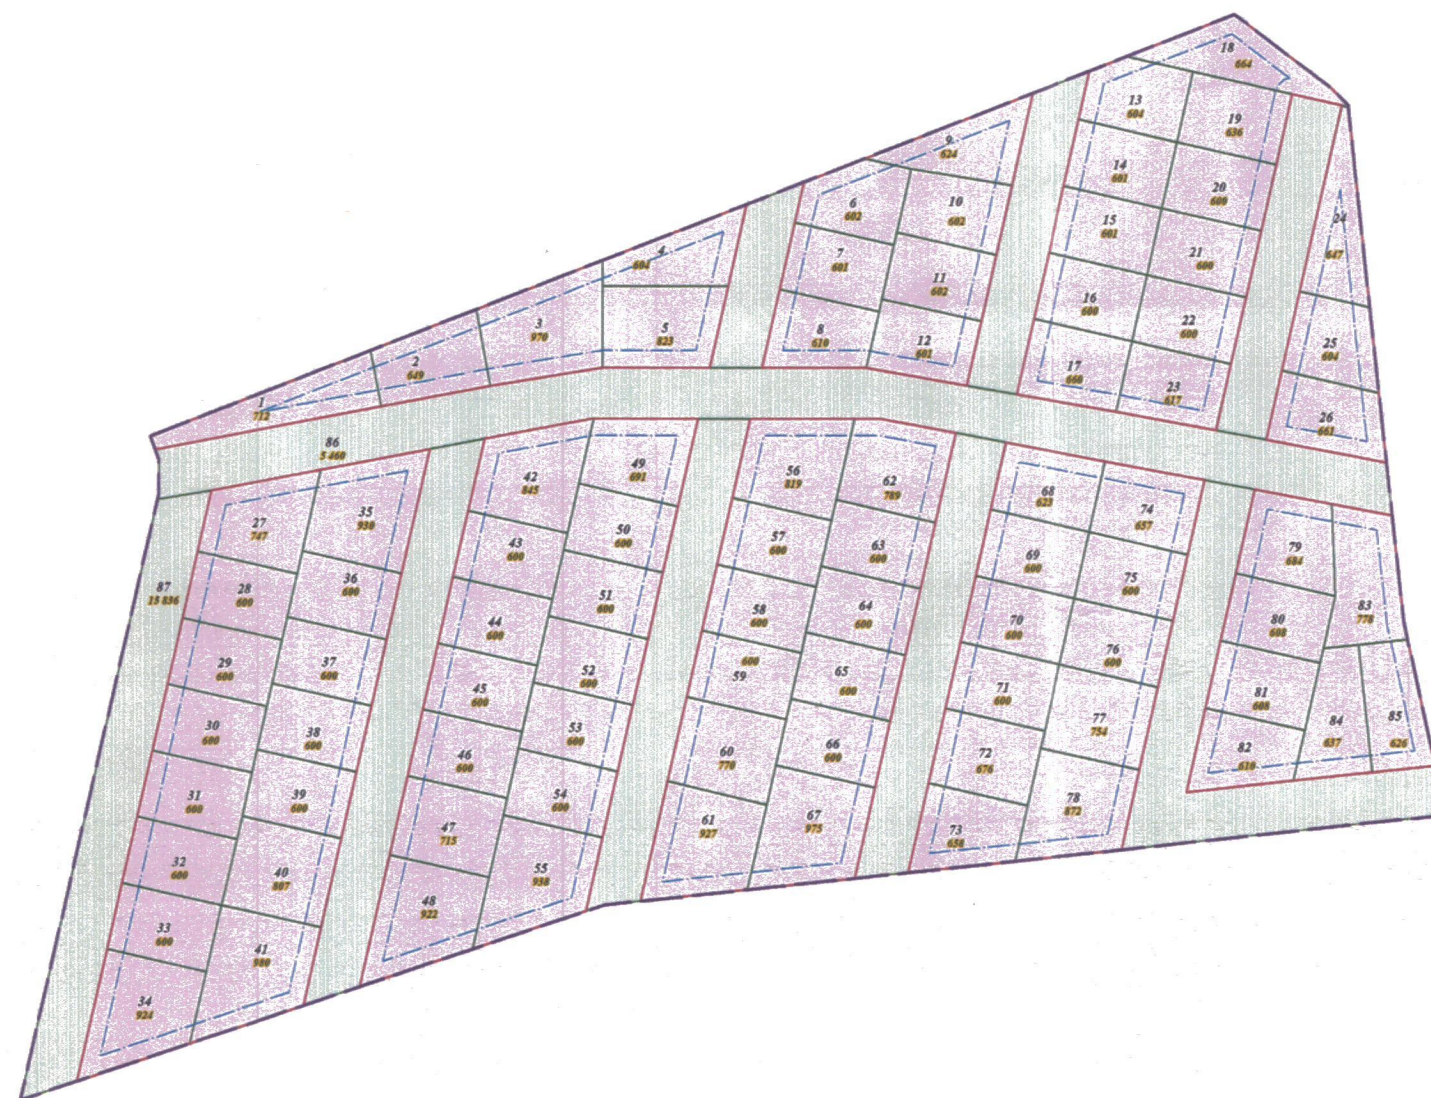

- УСЛОВНЫЕ ОБОЗНАЧЕНИЯ
ГРАНИЦЫ**
- Граница проекта планировки
 - Граница проектируемых красных линий
 - Линии регулирования застройки
 - Границы образуемых земельных участков
 - Границы образуемых земельных участков, которые после образования будут относиться к территориям общего пользования

Примечания:
1) перечень и сведения о площади образуемых земельных участков, в том числе возможные способы их образования представлен в текстовой части проекта;
2) вид разрешенного использования образуемых земельных участков представлен в текстовой части проекта;
3) ведомость координат поворотных точек образуемых земельных участков представлена в текстовой части проекта.

ПРОЕКТ МЕЖЕВАНИЯ ТЕРРИТОРИИ В РАЙОНЕ СНТ "ГОРНЯК"			 МНПР РЕСПУБЛИКИ ТАТАРСТАН СИО ГЛАВЛИ	
ЧЕРТЕЖ МЕЖЕВАНИЯ ТЕРРИТОРИИ				
Масштаб	М 1:1000	Директор	Иванов А.Ю.	
Шифр проекта	ПР06-18144-3			
Дата				Подпись _____ Дата ____