


ПРОЕКТ ПЛАНИРОВКИ ТЕРРИТОРИИ В РАЙОНЕ СНТ "ГОРНЯК"

ОСНОВНОЙ ЧЕРТЕЖ ПРОЕКТА ПЛАНИРОВКИ ТЕРРИТОРИИ
М:1000

Приложение №1
к постановлению администрации
города Железнодорожска
от 03.10.2018 № 2550

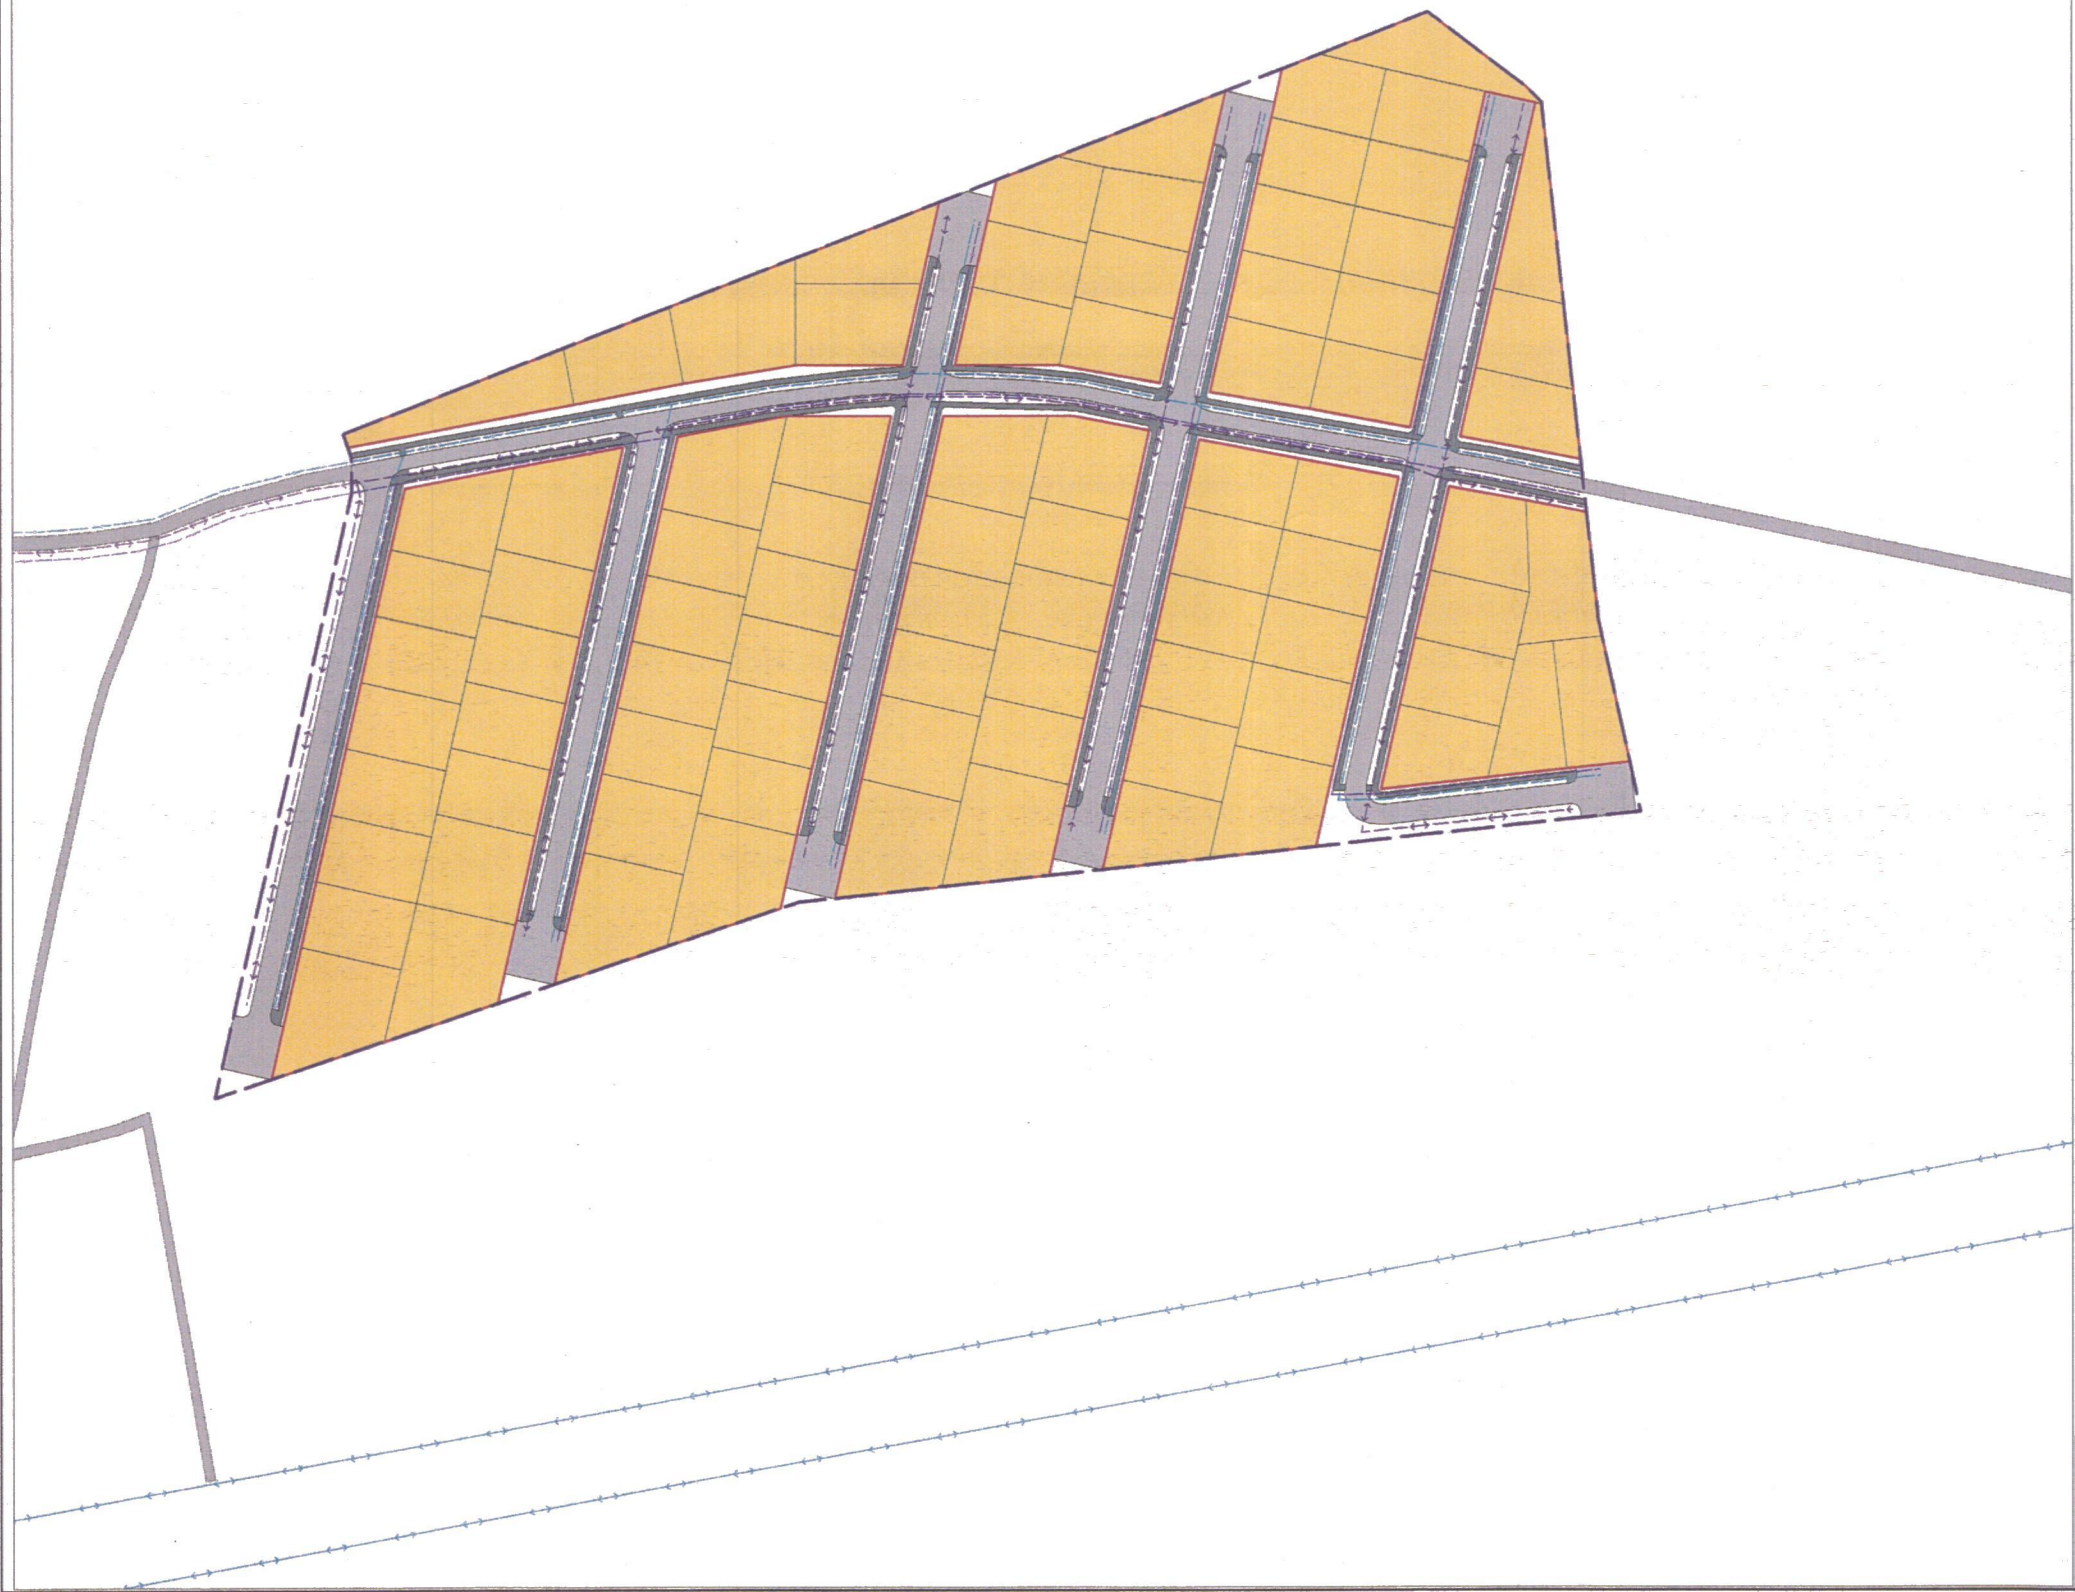

УСЛОВНЫЕ ОБОЗНАЧЕНИЯ

ГРАНИЦЫ

- Граница проекта планировки
- Граница проектируемых красных линий

ОБЪЕКТЫ ТРУБОПРОВОДНОГО
ТРАНСПОРТА И ИНЖЕНЕРНОЙ
ИНФРАСТРУКТУРЫ

РЕГИОНАЛЬНОЕ ЗНАЧЕНИЕ

линии электропередачи (ЛЭП)

существующий, реконструируемый, строящийся

Линии электропередачи 110 кВ

МЕСТНОЕ ЗНАЧЕНИЕ ГОРОДСКОГО ОКРУГА

сети водоснабжения

планируемый к размещению

Водопровод

трубопроводы для транспортировки газа

планируемый к размещению

Газопровод распределительный низкого давления

линии электропередачи (ЛЭП)

планируемый к размещению

Линии электропередачи 0,4 кВ

ОБЪЕКТЫ ТРАНСПОРТНОЙ ИНФРАСТРУКТУРЫ

МЕСТНОЕ ЗНАЧЕНИЕ ГОРОДСКОГО ОКРУГА

автомобильные дороги

планируемый к размещению

Автомобильные дороги местного значения

Пешеходные тротуары

ЗОНЫ ПЛАНИРУЕМОГО РАЗМЕЩЕНИЯ ОКС

планируемый

Индивидуальной жилой застройки

ПРОЕКТ ПЛАНИРОВКИ ТЕРРИТОРИИ В РАЙОНЕ СНТ "ГОРНАК"					
ОСНОВНОЙ ЧЕРТЕЖ ПРОЕКТА ПЛАНИРОВКИ ТЕРРИТОРИИ					
М 1:1000	Директор	Носов А.Ю.			
Шифр-10144-3				Подпись	Лист 1