


ПРОЕКТ ПЛАНИРОВКИ ТЕРРИТОРИИ В РАЙОНЕ СНТ "ГОРНЯК"

РАЗБИВОЧНЫЙ ЧЕРТЕЖ КРАСНЫХ ЛИНИЙ.
ГРАНИЦЫ СУЩЕСТВУЮЩИХ И ПЛАНИРУЕМЫХ ЭЛЕМЕНТОВ ПЛАНИРОВОЧНОЙ СТРУКТУРЫ
М:1000

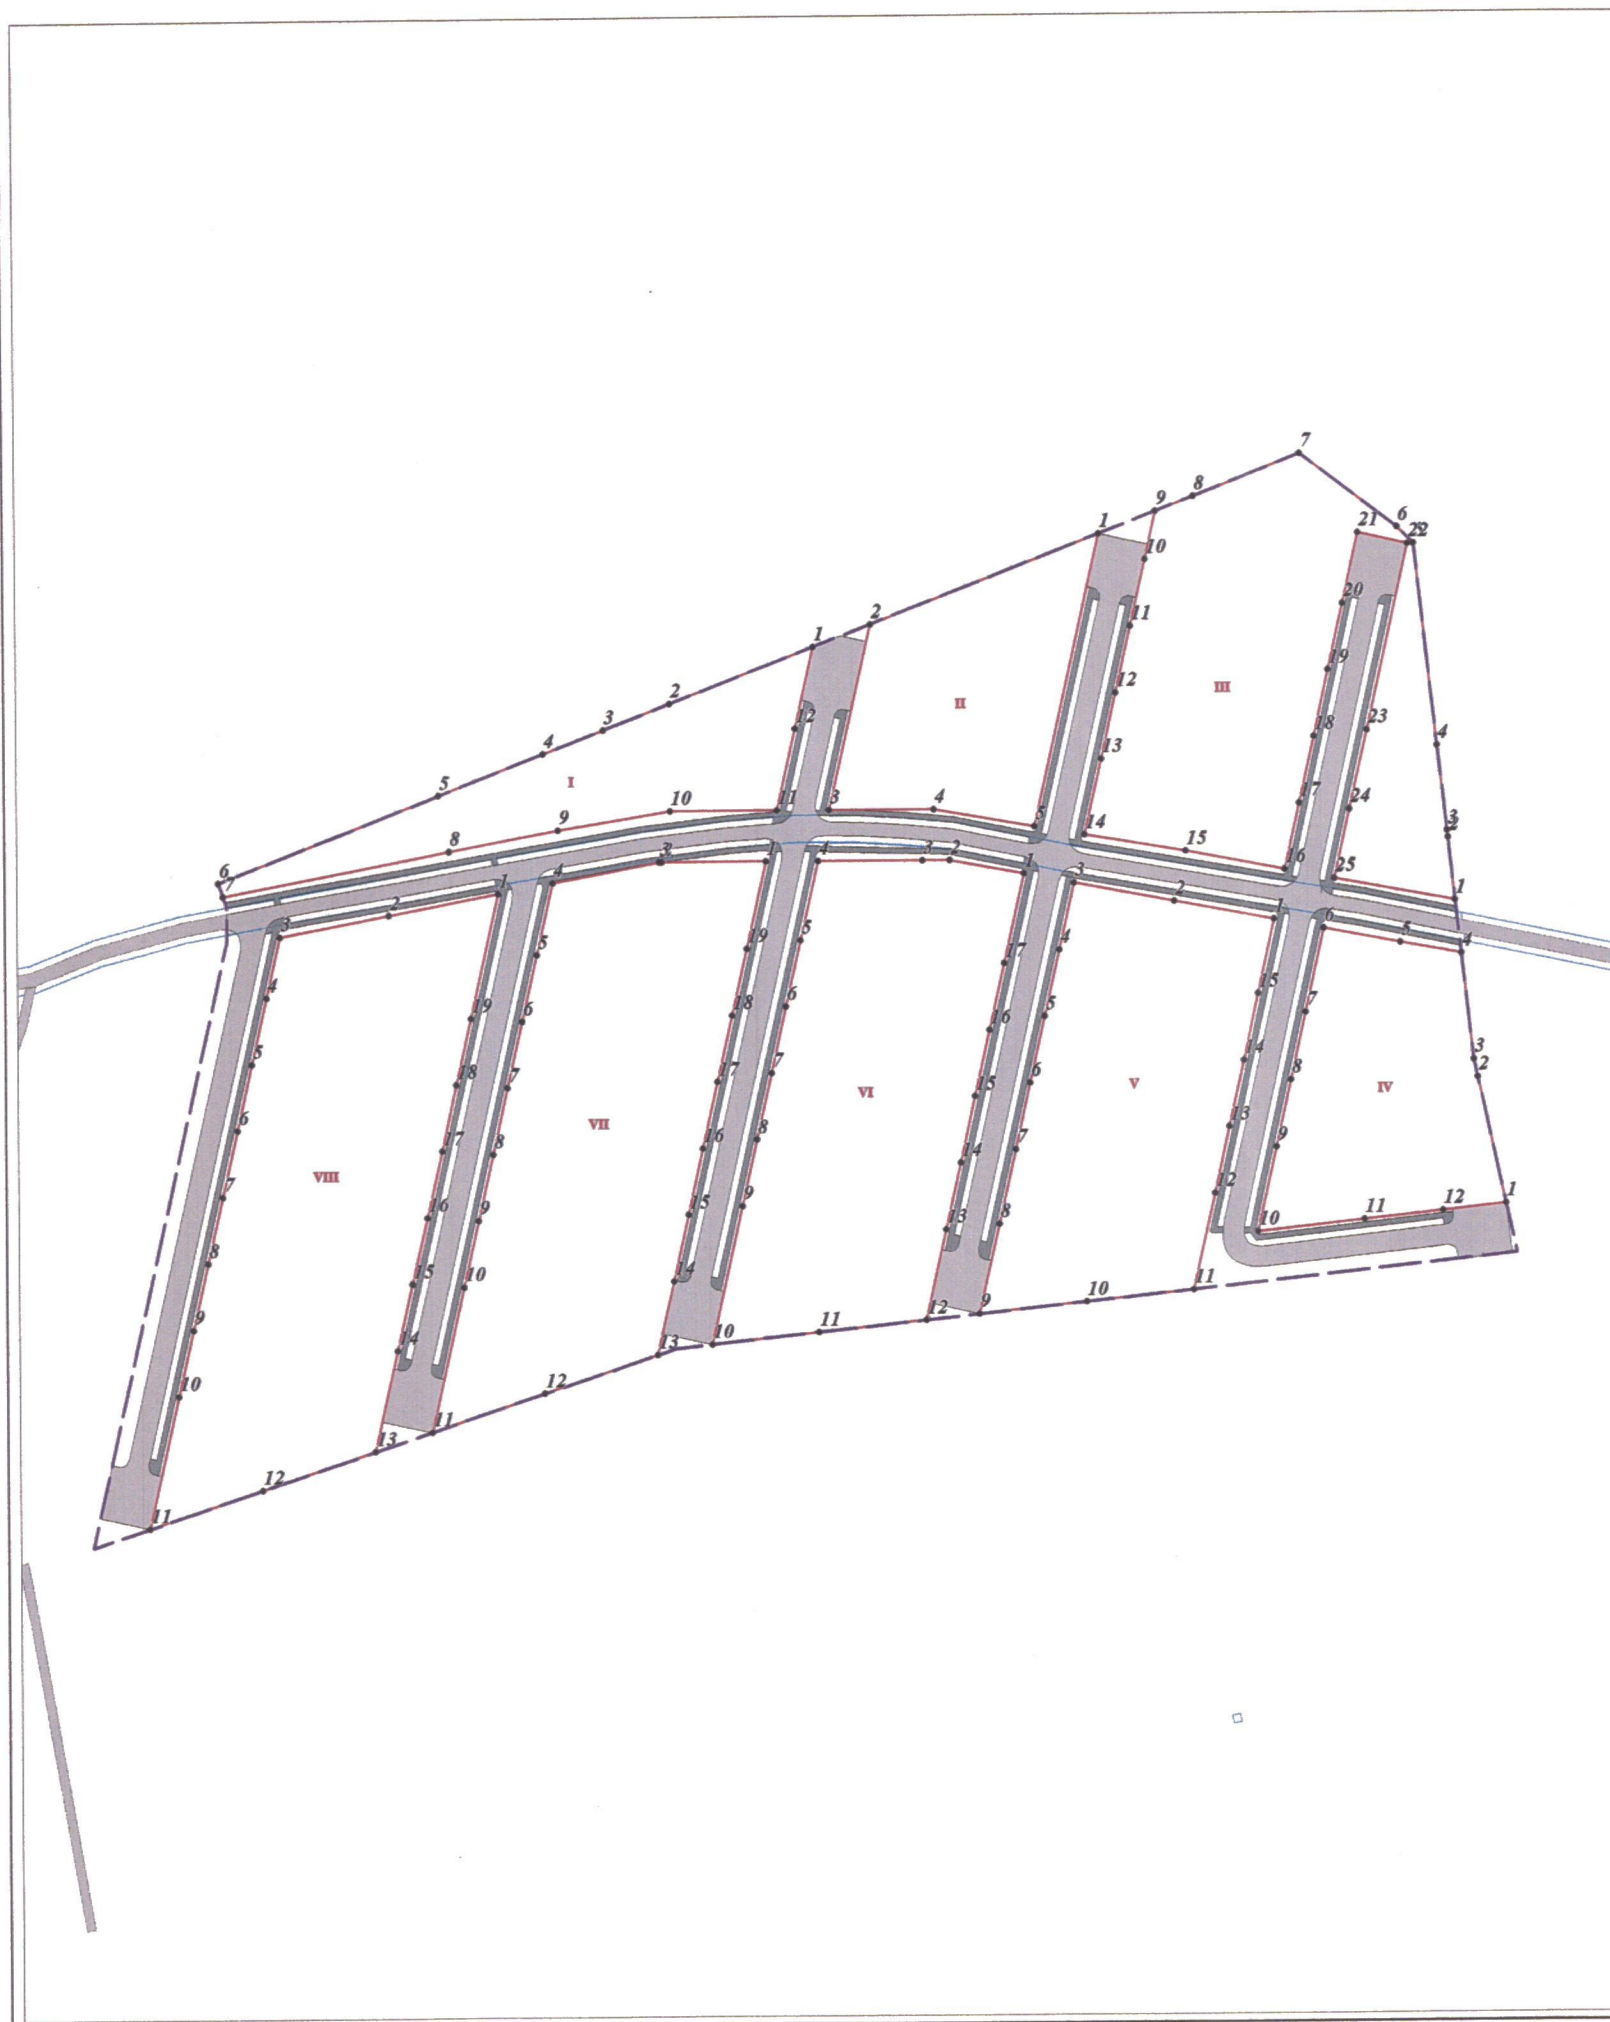

ВЕДОМОСТЬ КООРДИНАТ ТОЧЕК ТЕОДОЛИТНОГО ХОДА

Номер	X, м	Y, м	Директ. угол	Длина, м
Элемент планировочной структуры I				
1	492516.22	1247297.16	248° 51' 28"	45.52
2	492499.8	1247254.7	248° 51' 37"	20.91
3	492492.26	1247235.2	248° 50' 46"	19.06
4	492485.38	1247217.42	248° 50' 38"	33.3
5	492473.36	1247186.36	248° 50' 21"	69.42
6	492448.3	1247121.62	160° 57' 23"	4.17
7	492444.36	1247122.98	79° 21' 16"	67.66
8	492456.86	1247189.48	79° 19' 43"	32.73
9	492462.92	1247221.64	80° 49' 28"	33.49
10	492468.26	1247254.7	90° 0' 0"	31.58
11	492468.26	1247286.28	12° 46' 16"	24.61
12	492492.26	1247291.72	12° 47' 31"	24.57
Элемент планировочной структуры II				
1	492548.86	1247381.5	248° 51' 37"	72.37
2	492522.76	1247314	192° 45' 28"	55.88
3	492468.26	1247301.66	90° 0' 0"	30.8
4	492468.26	1247332.46	100° 2' 20"	30.06
5	492463.02	1247362.06	12° 45' 37"	88.01
Элемент планировочной структуры III				
1	492440.44	1247486.26	353° 46' 31"	18.63
2	492458.96	1247484.24	353° 31' 49"	1.95
3	492460.9	1247484.02	353° 46' 12"	25.25
4	492486	1247481.28	353° 47' 51"	59.79
5	492545.44	1247474.82	314° 28' 25"	6.83
6	492550.22	1247469.94	307° 13' 58"	36
7	492572	1247441.28	248° 51' 32"	34.16
8	492559.68	1247409.42	248° 47' 22"	11.89
9	492555.38	1247398.34	192° 47' 38"	14.54
10	492541.2	1247395.12	192° 45' 31"	20.01
11	492521.68	1247390.7	192° 46' 16"	19.99
12	492502.18	1247386.28	192° 42' 55"	19.99
13	492482.68	1247381.88	192° 50' 39"	22.85
14	492460.4	1247376.8	99° 28' 52"	30.11
15	492455.44	1247406.5	100° 39' 39"	30.04
16	492449.88	1247436.02	12° 45' 31"	20.01
17	492469.4	1247440.44	12° 45' 31"	20.01
18	492488.92	1247444.86	12° 42' 55"	19.99
19	492508.42	1247449.26	12° 46' 16"	19.99
20	492527.92	1247453.68	12° 45' 6"	21.2
21	492548.6	1247458.36	102° 47' 39"	14.99
22	492545.28	1247472.98	192° 45' 19"	55.98
23	492490.68	1247460.62	192° 43' 55"	23.87
24	492467.4	1247455.36	192° 46' 47"	20.8
25	492447.12	1247450.76	100° 39' 24"	36.12
Элемент планировочной структуры IV				
1	492351.36	1247500.6	347° 39' 29"	37.9
2	492388.38	1247492.5	347° 38' 5"	5.32
3	492393.58	1247491.36	353° 47' 48"	31.46
4	492424.86	1247487.96	280° 35' 33"	18.17
5	492428.2	1247470.1	280° 41' 45"	23.06
6	492432.48	1247447.44	192° 45' 0"	25.28
7	492407.82	1247441.86	192° 45' 42"	20.28
8	492388.04	1247437.38	192° 43' 8"	20.26
9	492368.28	1247432.92	192° 47' 32"	25.47
10	492343.44	1247427.28	83° 48' 55"	31.74
11	492346.86	1247458.84	83° 53' 54"	23.33
12	492349.34	1247482.04	83° 47' 19"	18.67
Элемент планировочной структуры V				
1	492435.26	1247432.7	280° 37' 45"	30.04
2	492440.8	1247403.18	280° 39' 34"	30.06
3	492446.36	1247373.64	192° 45' 23"	20.2
4	492426.66	1247369.18	192° 46' 16"	19.99
5	492407.16	1247364.76	192° 42' 10"	20.01
6	492387.64	1247360.36	192° 46' 16"	19.99
7	492368.14	1247355.94	192° 44' 20"	22.49
8	492346.2	1247350.98	83° 53' 27"	31.76
9	492319.8	1247344.98	83° 52' 46"	31.7
10	492323.18	1247376.56	12° 46' 22"	29.04
11	492326.56	1247408.08	12° 46' 16"	19.99
12	492354.88	1247414.5	12° 46' 16"	19.99
13	492374.38	1247418.92	12° 42' 55"	19.99
14	492393.88	1247423.34	12° 46' 21"	22.44
15	492413.38	1247427.74		

Элемент планировочной структуры VI				
1	492449.14	1247358.9	280° 39' 16"	22.28
2	492453.26	1247337	270° 0' 0"	7.94
3	492453.26	1247329.06	270° 0' 0"	30.78
4	492453.26	1247298.28	192° 46' 43"	23.87
5	492429.98	1247293	192° 46' 16"	19.99
6	492410.48	1247288.58	192° 45' 31"	20.01
7	492390.96	1247284.16	192° 46' 16"	19.99
8	492371.46	1247279.74	192° 46' 16"	19.99
9	492351.96	1247275.32	192° 45' 20"	41.67
10	492311.32	1247266.12	83° 51' 4"	31.74
11	492314.72	1247297.68	83° 53' 13"	31.74
12	492318.1	1247329.24	12° 43' 28"	27.33
13	492344.76	1247335.26	12° 46' 16"	19.99
14	492364.26	1247339.68	12° 45' 31"	20.01
15	492383.78	1247344.1	12° 46' 16"	19.99
16	492403.28	1247348.52	12° 46' 16"	19.99
17	492422.78	1247352.94	12° 44' 25"	27.03
Элемент планировочной структуры VII				
1	492453.26	1247282.9	270° 0' 0"	30.78
2	492453.26	1247252.12	270° 0' 0"	0.66
3	492453.26	1247251.46	259° 20' 58"	32.03
4	492447.34	1247219.98	192° 46' 16"	19.99
5	492426.22	1247215.2	192° 45' 10"	21.65
6	492406.72	1247210.78	192° 42' 55"	19.99
7	492387.22	1247206.38	192° 46' 16"	19.99
8	492367.72	1247201.96	192° 46' 16"	19.99
9	492348.22	1247197.54	192° 45' 31"	20.01
10	492328.7	1247193.12	192° 46' 5"	43.62
11	492286.16	1247183.48	71° 33' 17"	35.08
12	492297.26	1247216.76	71° 34' 31"	35.12
13	492308.36	1247250.08	12° 43' 10"	22.16
14	492329.98	1247254.96	12° 46' 16"	19.99
15	492349.48	1247259.38	12° 46' 16"	19.99
16	492368.98	1247263.8	12° 46' 16"	19.99
17	492388.48	1247268.22	12° 45' 31"	20.01
18	492408	1247272.64	12° 46' 16"	19.99
19	492427.5	1247277.06	12° 46' 25"	26.41
Элемент планировочной структуры VIII				
1	492444.32	1247203.92	259° 21' 24"	32.7
2	492438.28	1247171.78	259° 19' 20"	32.71
3	492432.22	1247139.64	192° 45' 56"	18.37
4	492414.3	1247135.58	192° 46' 16"	19.99
5	492394.8	1247131.16	192° 46' 16"	19.99
6	492375.3	1247126.74	192° 46' 16"	19.99
7	492355.8	1247122.32	192° 46' 16"	19.99
8	492336.3	1247117.9	192° 46' 16"	19.99
9	492316.8	1247113.48	192° 46' 16"	19.99
10	492297.3	1247109.06	192° 45' 12"	39.86
11	492258.42	1247100.26	71° 33' 54"	35.1
12	492269.52	1247133.56	71° 33' 54"	35.1
13	492280.62	1247166.86	12° 43' 45"	30.41
14	492310.28	1247173.56	12° 46' 16"	19.99
15	492329.78	1247177.98	12° 46' 16"	19.99
16	492349.28	1247182.4	12° 46' 16"	19.99
17	492368.78	1247186.82	12° 46' 16"	19.99
18	492388.28	1247191.24	12° 42' 55"	19.99
19	492407.78	1247195.64	12° 46' 4"	37.47

УСЛОВНЫЕ ОБОЗНАЧЕНИЯ

ГРАНИЦЫ

- Граница проекта планировки
- Проектируемые красные линии
- Границы земельных участков, поставленных на государственный кадастровый учет
- Номер планируемого элемента планировочной структуры
- Номер поворотной точки

ТРАНСПОРТНАЯ ИНФРАСТРУКТУРА

- Улично-дорожная сеть
- Пешеходные тротуары

ПРОЕКТ ПЛАНИРОВКИ ТЕРРИТОРИИ В РАЙОНЕ СНТ "ГОРНЯК"		ИПС БИО	
РАЗБИВОЧНЫЙ ЧЕРТЕЖ КРАСНЫХ ЛИНИЙ. ГРАНИЦЫ СУЩЕСТВУЮЩИХ И ПЛАНИРУЕМЫХ ЭЛЕМЕНТОВ ПЛАНИРОВОЧНОЙ СТРУКТУРЫ		ИПС ГЛАВЛИНИИ	
Масштаб	М 1:1000	Директор	Иванов А.Ю.
Шифр проекта	ИП06-18144-3	Дизайнер	
Дата		Подпись	Лист 3