



АДМИНИСТРАЦИЯ ГОРОДА ЖЕЛЕЗНОГОРСКА ПОСТАНОВЛЕНИЕ

25.10.2019

№ 2109

Об утверждении проекта планировки
территории для размещения линейного объекта

Руководствуясь статьями 45 и 46 Градостроительного кодекса Российской Федерации, Федеральным законом от 06.10.2003 №131-ФЗ «Об общих принципах организации местного самоуправления в Российской Федерации», Уставом города Железнодорожска Курской области, Положением о проведении публичных слушаний в области градостроительной деятельности в городе Железнодорожске Курской области, утвержденным решением Железнодорожской городской Думы от 01.07.2010 № 345 - 4 - РД, на основании протокола публичных слушаний от 08.10.2019, заключения о результатах публичных слушаний, опубликованного в газете «Железнодорожские новости» от 24.10.2019 Спецвыпуск № 20 и размещенного на официальном сайте муниципального образования «город Железнодорожск» Курской области в сети «Интернет», Администрация города Железнодорожска ПОСТАНОВЛЯЕТ:

1. Утвердить проект планировки территории для размещения линейного объекта с местоположением: Российская Федерация, Курская область, город Железнодорожск, в границах автодороги ул. Рокоссовского, участок 2; мост через реку Речица и автодороги № 8а, согласно приложению.
2. Контроль за исполнением настоящего постановления оставляю за собой.
3. Постановление вступает в силу со дня подписания, подлежит опубликованию в течение семи дней со дня принятия в газете «Железнодорожские новости» без приложений и в сетевом издании «Интернет-портал «Железнодорожские новости» с приложением, размещается на официальном сайте муниципального образования «город Железнодорожск» Курской области с приложением.

Исполняющий обязанности
Главы города Железнодорожска




И.М. Ефремов


Проект планировки территории
 для размещения линейного объекта с местоположением: РФ, Курская область,
 г. Железнодорожск, в границах автодороги ул. Рокоссовского, участок 2; мост через реку
 Речица и автодороги № 8а



Приложение к Постановлению Администрации
 города Железнодорожска
 от 25.09.2015 № 2109

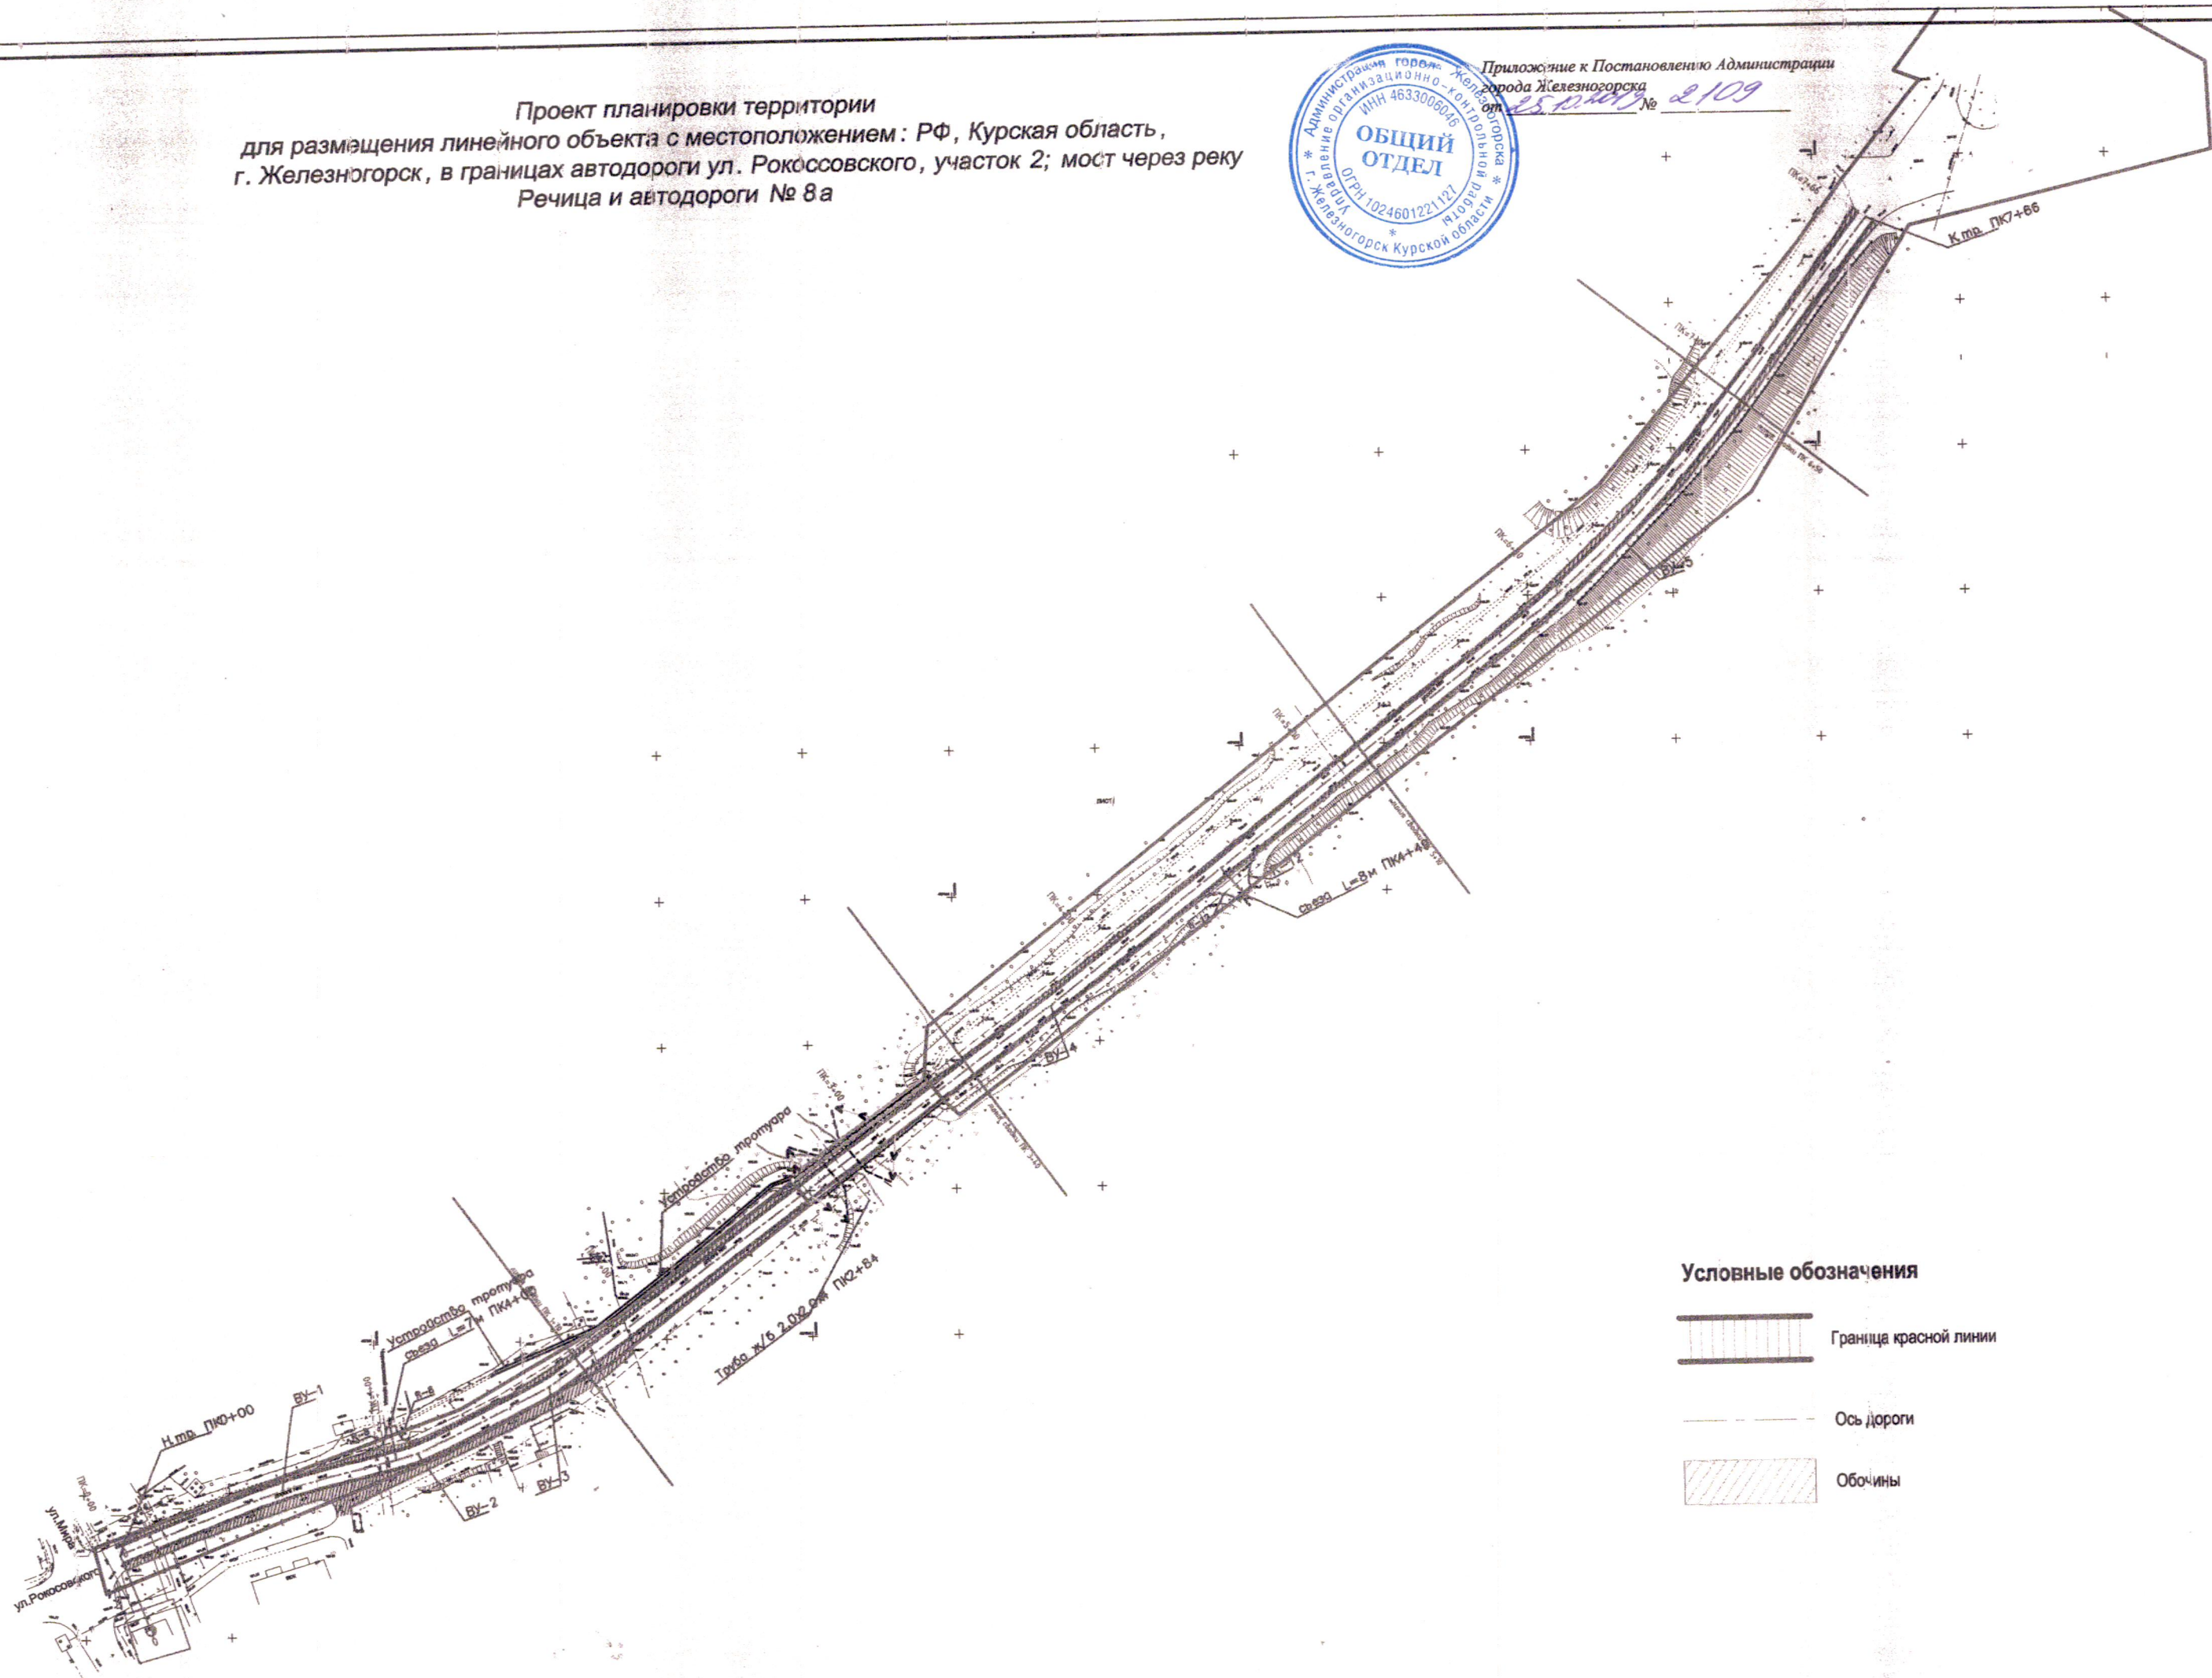

Условные обозначения

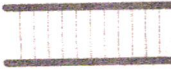-  Граница красной линии
-  Ось дороги
-  Обочины