


Проект межевания территории для размещения линейного объекта -
линии электропередач ЛЭП 110 кВ с распределительным пунктом 6 кВ
для электроснабжения котельной МУП "Гортеплосеть" с
местоположением: Российская Федерация, Курская область, город
Железногорск

Приложение № 2
к постановлению администрации
г.Железногорска
№ _____

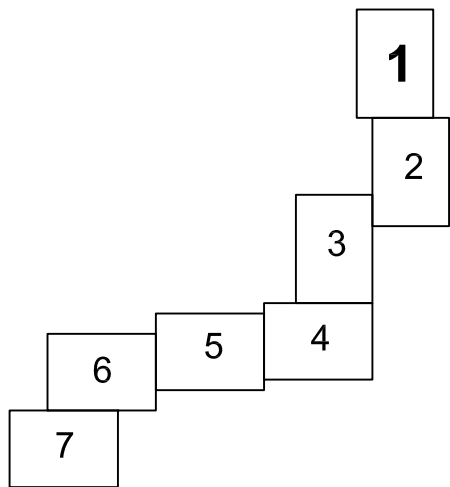


Условные обозначения


- Граница территории, в отношении которой осуществляется подготовка проекта планировки
- проектируемая КЛ 6 кВ
- проектируемая ЛЭП 6 кВ по эстакаде
- зона с особыми условиями использования территории
- Охранная зона ЛЭП 6 кВ
- Зона планируемого размещения линейного объекта
- Пересечения методом ГНБ
- Совмещение красных линий
- Измененные подлежащие отмене красные линии
- Планируемые (вновь образуемые) красные линии
- номер поворотной точки
- Линия застройки
- обозначение характерной точки границы территории для размещения линейного объекта
- Граница кадастрового деления, согласно сведениям ГКН
- 46:30:000010 --- Номер кадастрового квартала
- Граница кадастрового номера земельного участка, согласно сведениям ГКН
- 46:30:000024:36 --- Кадастровый номер земельного участка, согласно сведениям ГКН
- Граница кадастрового номера ОКС, согласно сведениям ГКН
- территория образуемого земельного участка для размещения линейного объекта
- 341 778 кв.м. --- обозначение образуемого земельного участка и его площадь
- территория сторонних землепользователей для размещения линейного объекта
- 417/куз1(1) 390 кв.м. --- обозначение сторонних землепользователей земельного участка и его площадь
- водопровод
- газопровод
- воздушная линия электропередач 0,4 кВ
- воздушная линия электропередач 10 кВ
- воздушная линия электропередач 35 кВ
- воздушная линия электропередач 110 кВ
- кабель связи




Условные обозначения

- Граница территории, в отношении которой осуществляется подготовка проекта планировки
- проектируемая КЛ 6 кВ
- проектируемая ЛЭП 6 кВ по эстакаде
- зона с особыми условиями использования территории
- Охранная зона ЛЭП 6 кВ
- Зона планируемого размещения линейного объекта
- Пересечения методом ГНБ
- Существующие красные линии
- Измененные подлежащие отмене красные линии
- Планируемые (вновь образуемые) красные линии
- номер поворотной точки
- Линия застройки
- обозначение характерной точки границ
- территории для размещения линейного объекта
- Граница кадастрового деления, согласно сведениям ГРН
- 46:30:0000010 --- Номер кадастрового квартала
- Граница кадастрового номера земельного участка, согласно сведениям ГРН
- 46:30:000024:36 --- Кадастровый номер земельного участка, согласно сведениям ГРН
- Граница кадастрового номера ОКС, согласно сведениям ГРН
- территория образуемого земельного участка для размещения линейного объекта
- 34/778 кв.м. --- обозначение образуемого земельного участка и его площадь
- территория сторонних землепользователей для размещения линейного объекта
- 2417/куз1(1) --- обозначение сторонних землепользователей земельного участка и его площадь
- 390 кв.м. --- водопровод
- газопровод
- воздушная линия электропередач 0,4 кВ
- воздушная линия электропередач 10 кВ
- воздушная линия электропередач 35 кВ
- воздушная линия электропередач 110 кВ
- кабель связи

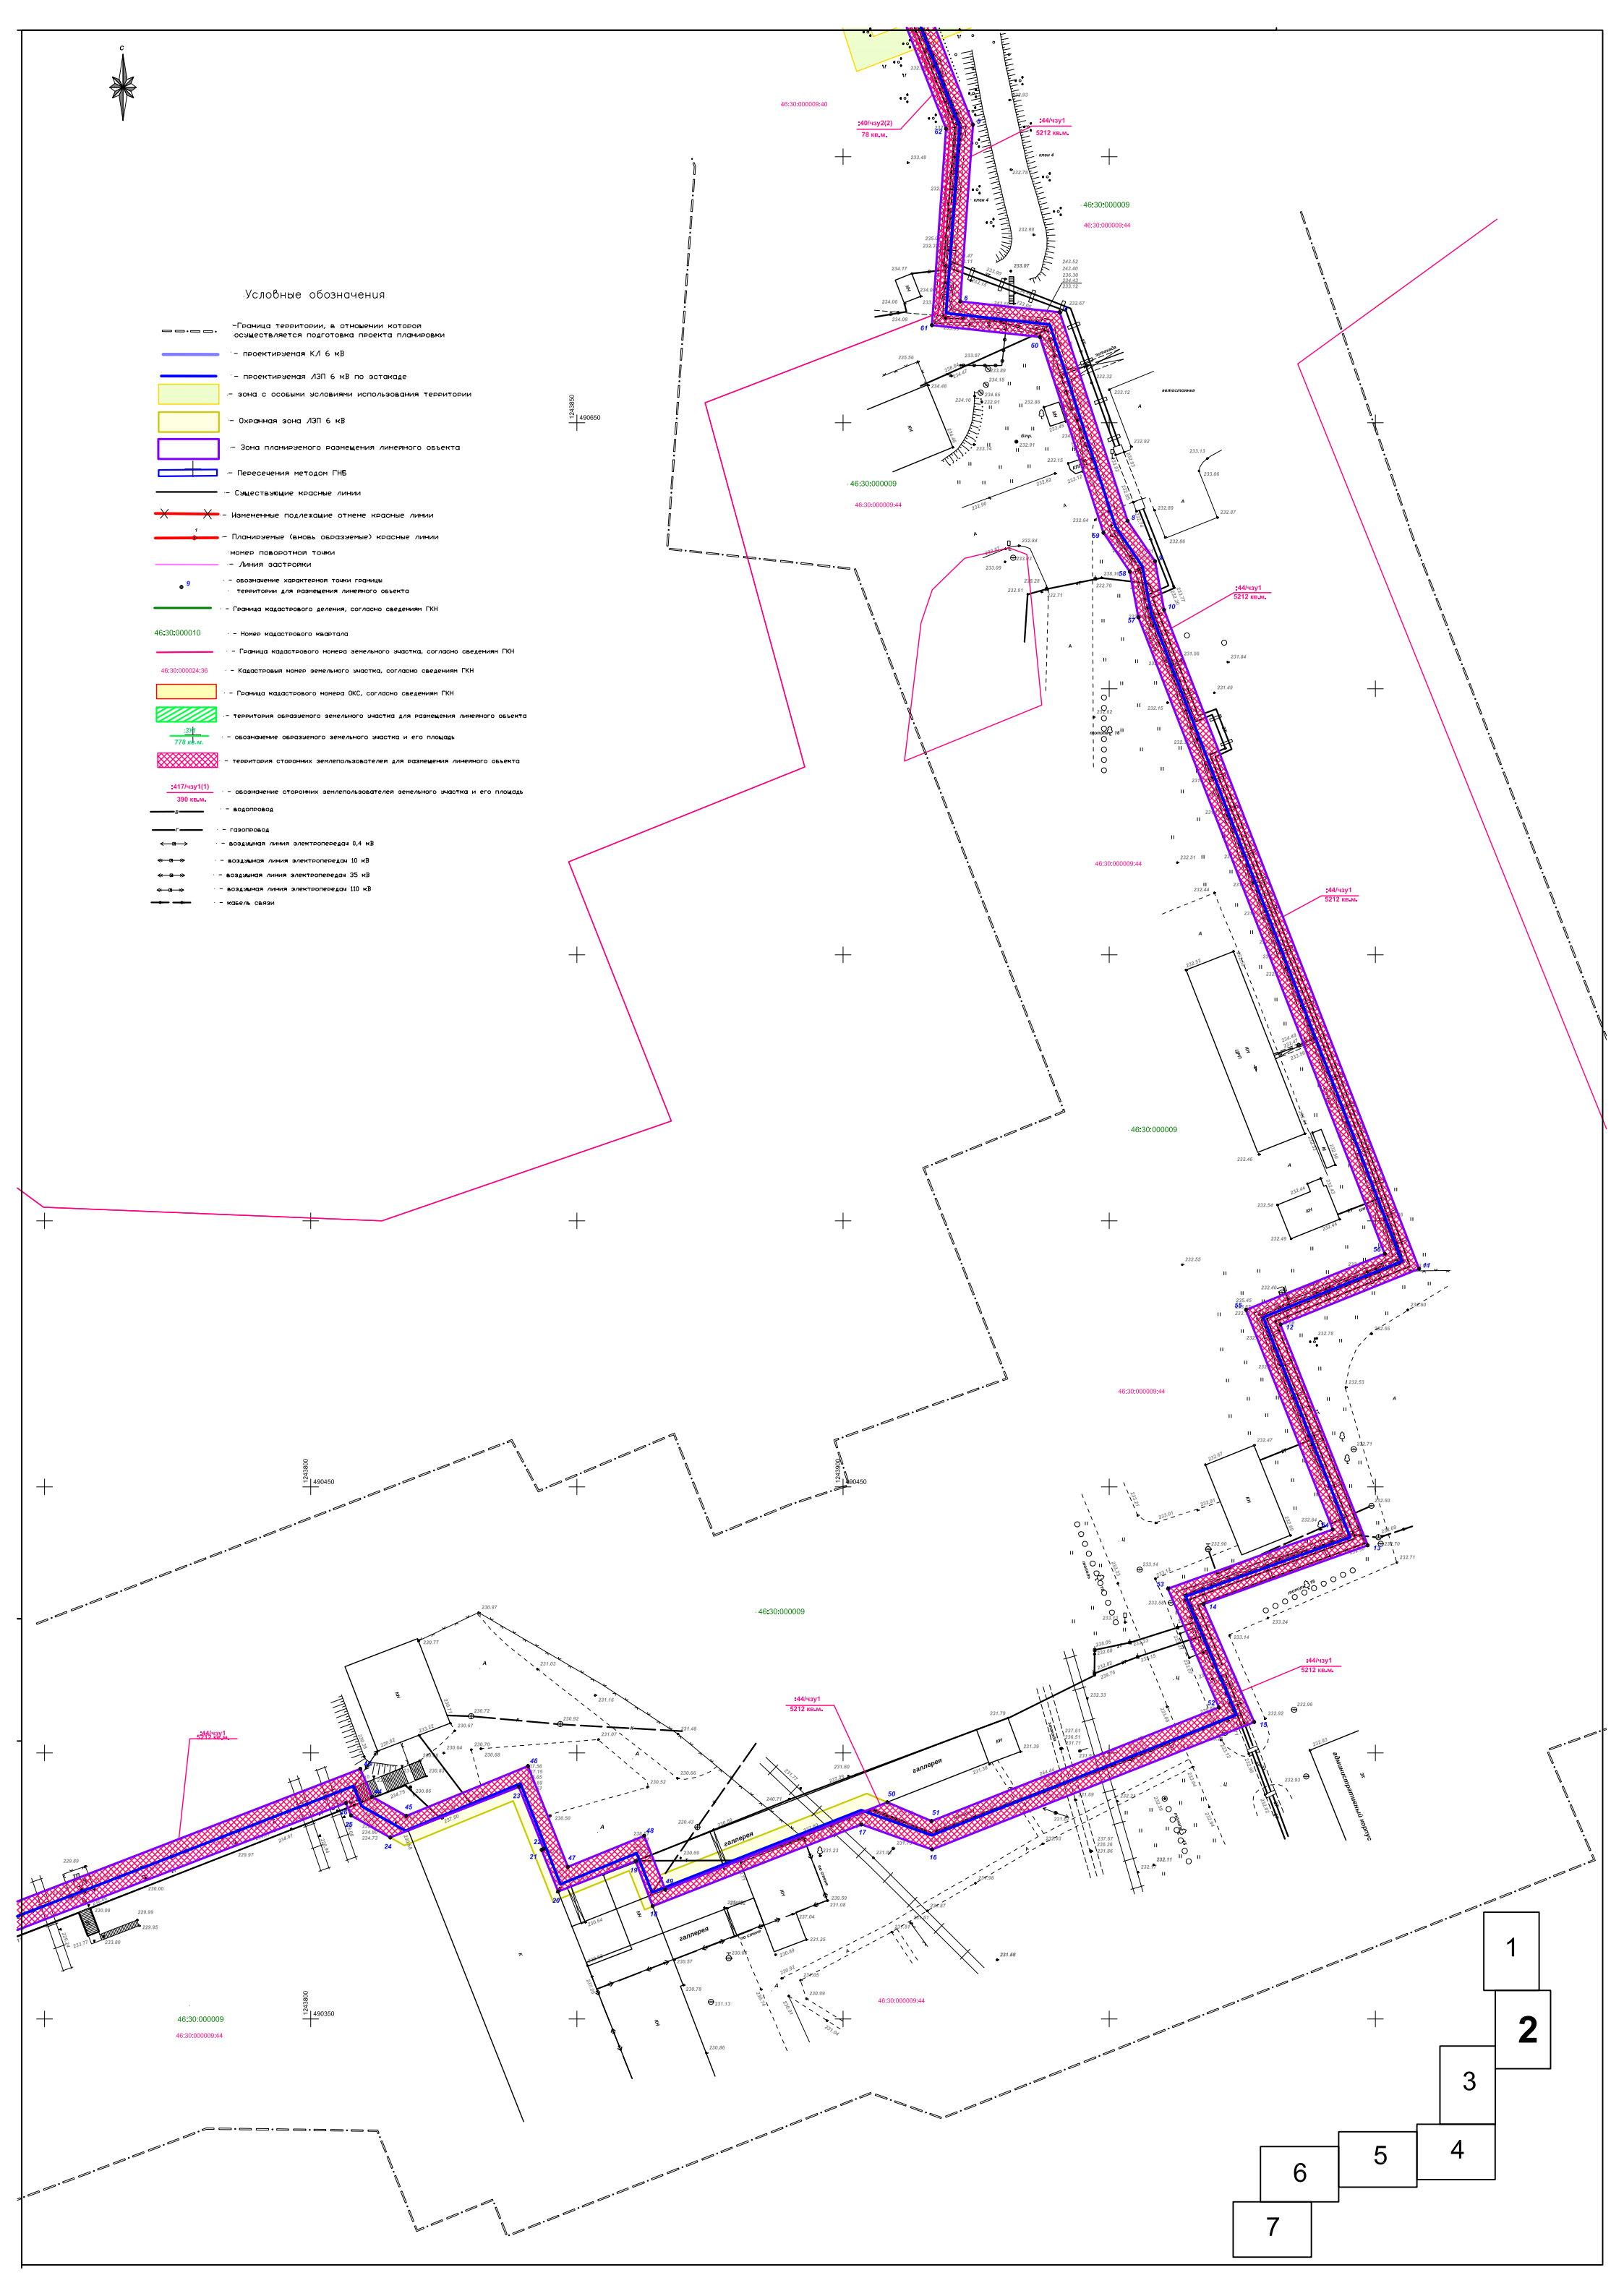

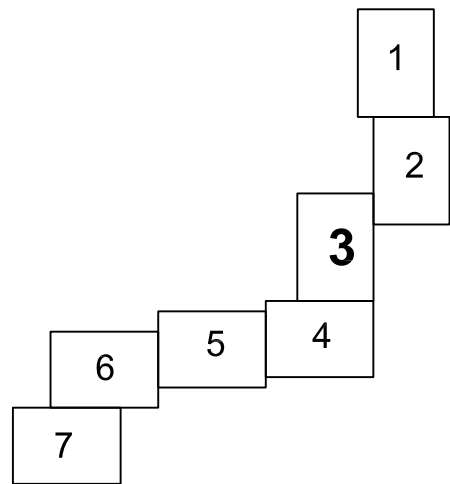

- - проектируемая КЛ 6 кВ
- - проектируемая ЛЭП 6 кВ по эстакаде
- - зона с особыми условиями использования территории
- - Охранная зона ЛЭП 6 кВ
- - Зона планируемого размещения линейного объекта
- - Пересечения методом ГНБ
- - Существующие красные линии
- - Измененные подпадающие отмене красные линии
- - Планируемые (ановые образимые) красные линии
- - Линия застройки
- - обозначение характерной точки границы территории для размещения линейного объекта
- - Граница кадастрового деления, согласно сведениям ГИ
- - Номер кадастрового квартала
- - Граница кадастрового номера земельного участка, согласно сведениям ГИ
- - Кадастровый номер земельного участка, согласно сведениям ГИ
- - Граница кадастрового номера ОК, согласно сведениям ГИ
- - территория обозначенного земельного участка для размещения линейного объекта
- - обозначение обозначенного земельного участка и его площадь
- - территория сторонних землепользователей для размещения линейного объекта
- - обозначение сторонних землепользователей земельного участка и его площадь
- - водопровод
- - газопровод
- - воздушная линия электропередачи 0,4 кВ
- - воздушная линия электропередачи 10 кВ
- - воздушная линия электропередачи 35 кВ
- - воздушная линия электропередачи 110 кВ
- - кабель связи

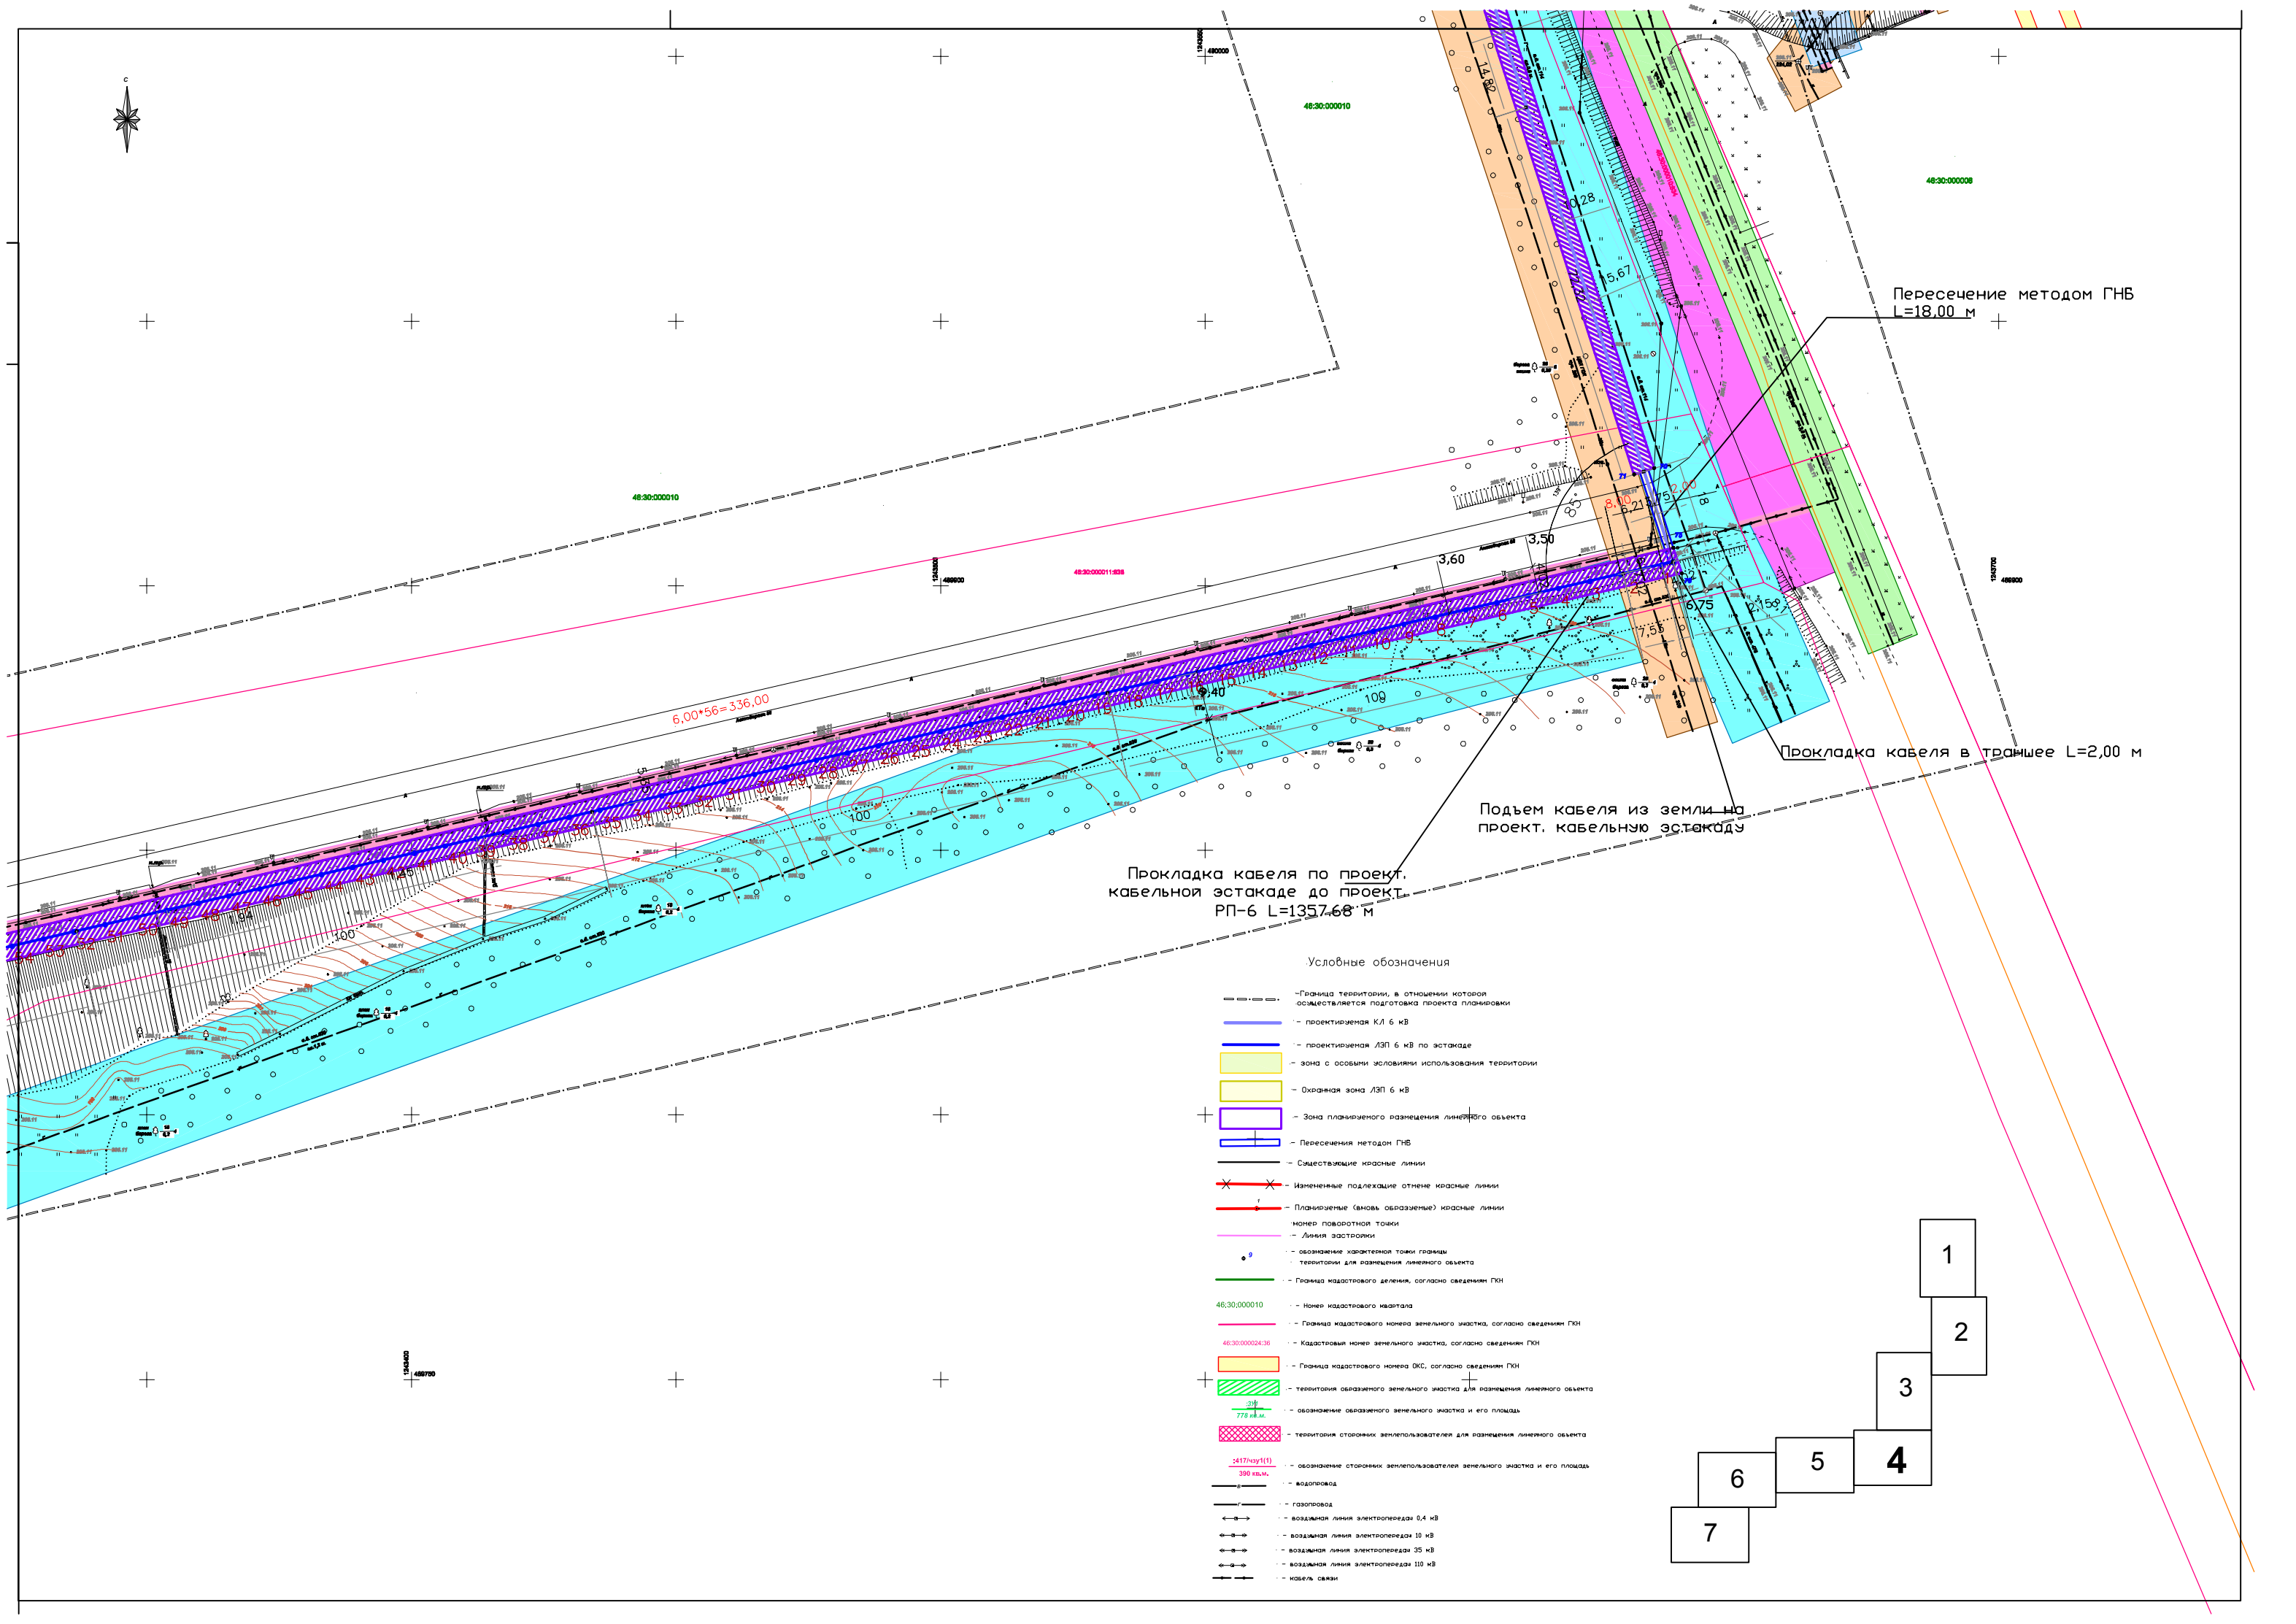

Пересечение методом ГНБ
L=18,00 м

Прокладка кабеля в траншее L=2,00 м


Подъем кабеля из земли на
проект. кабельную эстакаду



Прокладка кабеля по проект.
кабельной эстакаде до проект.
РП-6 L=1357,68 м

$6,00 \cdot 56 = 336,00$

Условные обозначения

- Граница территории, в отношении которой осуществляется подготовка проекта планировки
- проектируемая КЛ 6 кВ
- проектируемая ЛЭП 6 кВ по эстакаде
- зона с особыми условиями использования территории
- Охранная зона ЛЭП 6 кВ
- Зона планируемого размещения линейного объекта
- Пересечения методом ГНБ
- Существующие красные линии
- Изменяемые подleeжщие отмене красные линии
- Планируемые (вновь образованные) красные линии
- номер поворотной точки
- линия застройки
- обозначение характерной точки границ территории для размещения линейного объекта
- Граница кадастрового деления, согласно сведениям ГИИ
- 48:30:000010 --- Номер кадастрового квартала
- Граница кадастрового номера земельного участка, согласно сведениям ГИИ
- 48:30:000024:36 --- Кадастровый номер земельного участка, согласно сведениям ГИИ
- Граница кадастрового номера ОКС, согласно сведениям ГИИ
- территория образуемого земельного участка для размещения линейного объекта
- 778 кв.м. --- обозначение образуемого земельного участка и его площадь
- территория старых земельных пользователей для размещения линейного объекта
- 3417 кв.м. --- обозначение старых земельных пользователей земельного участка и его площадь
- 390 кв.м. --- водопровод
- газопровод
- воздушная линия электропередачи 0,4 кВ
- воздушная линия электропередачи 10 кВ
- воздушная линия электропередачи 35 кВ
- воздушная линия электропередачи 110 кВ
- кабель связи

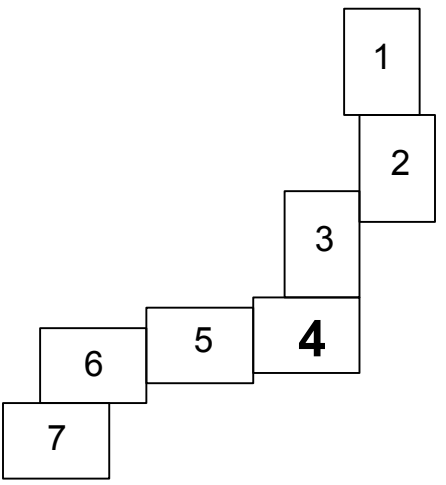


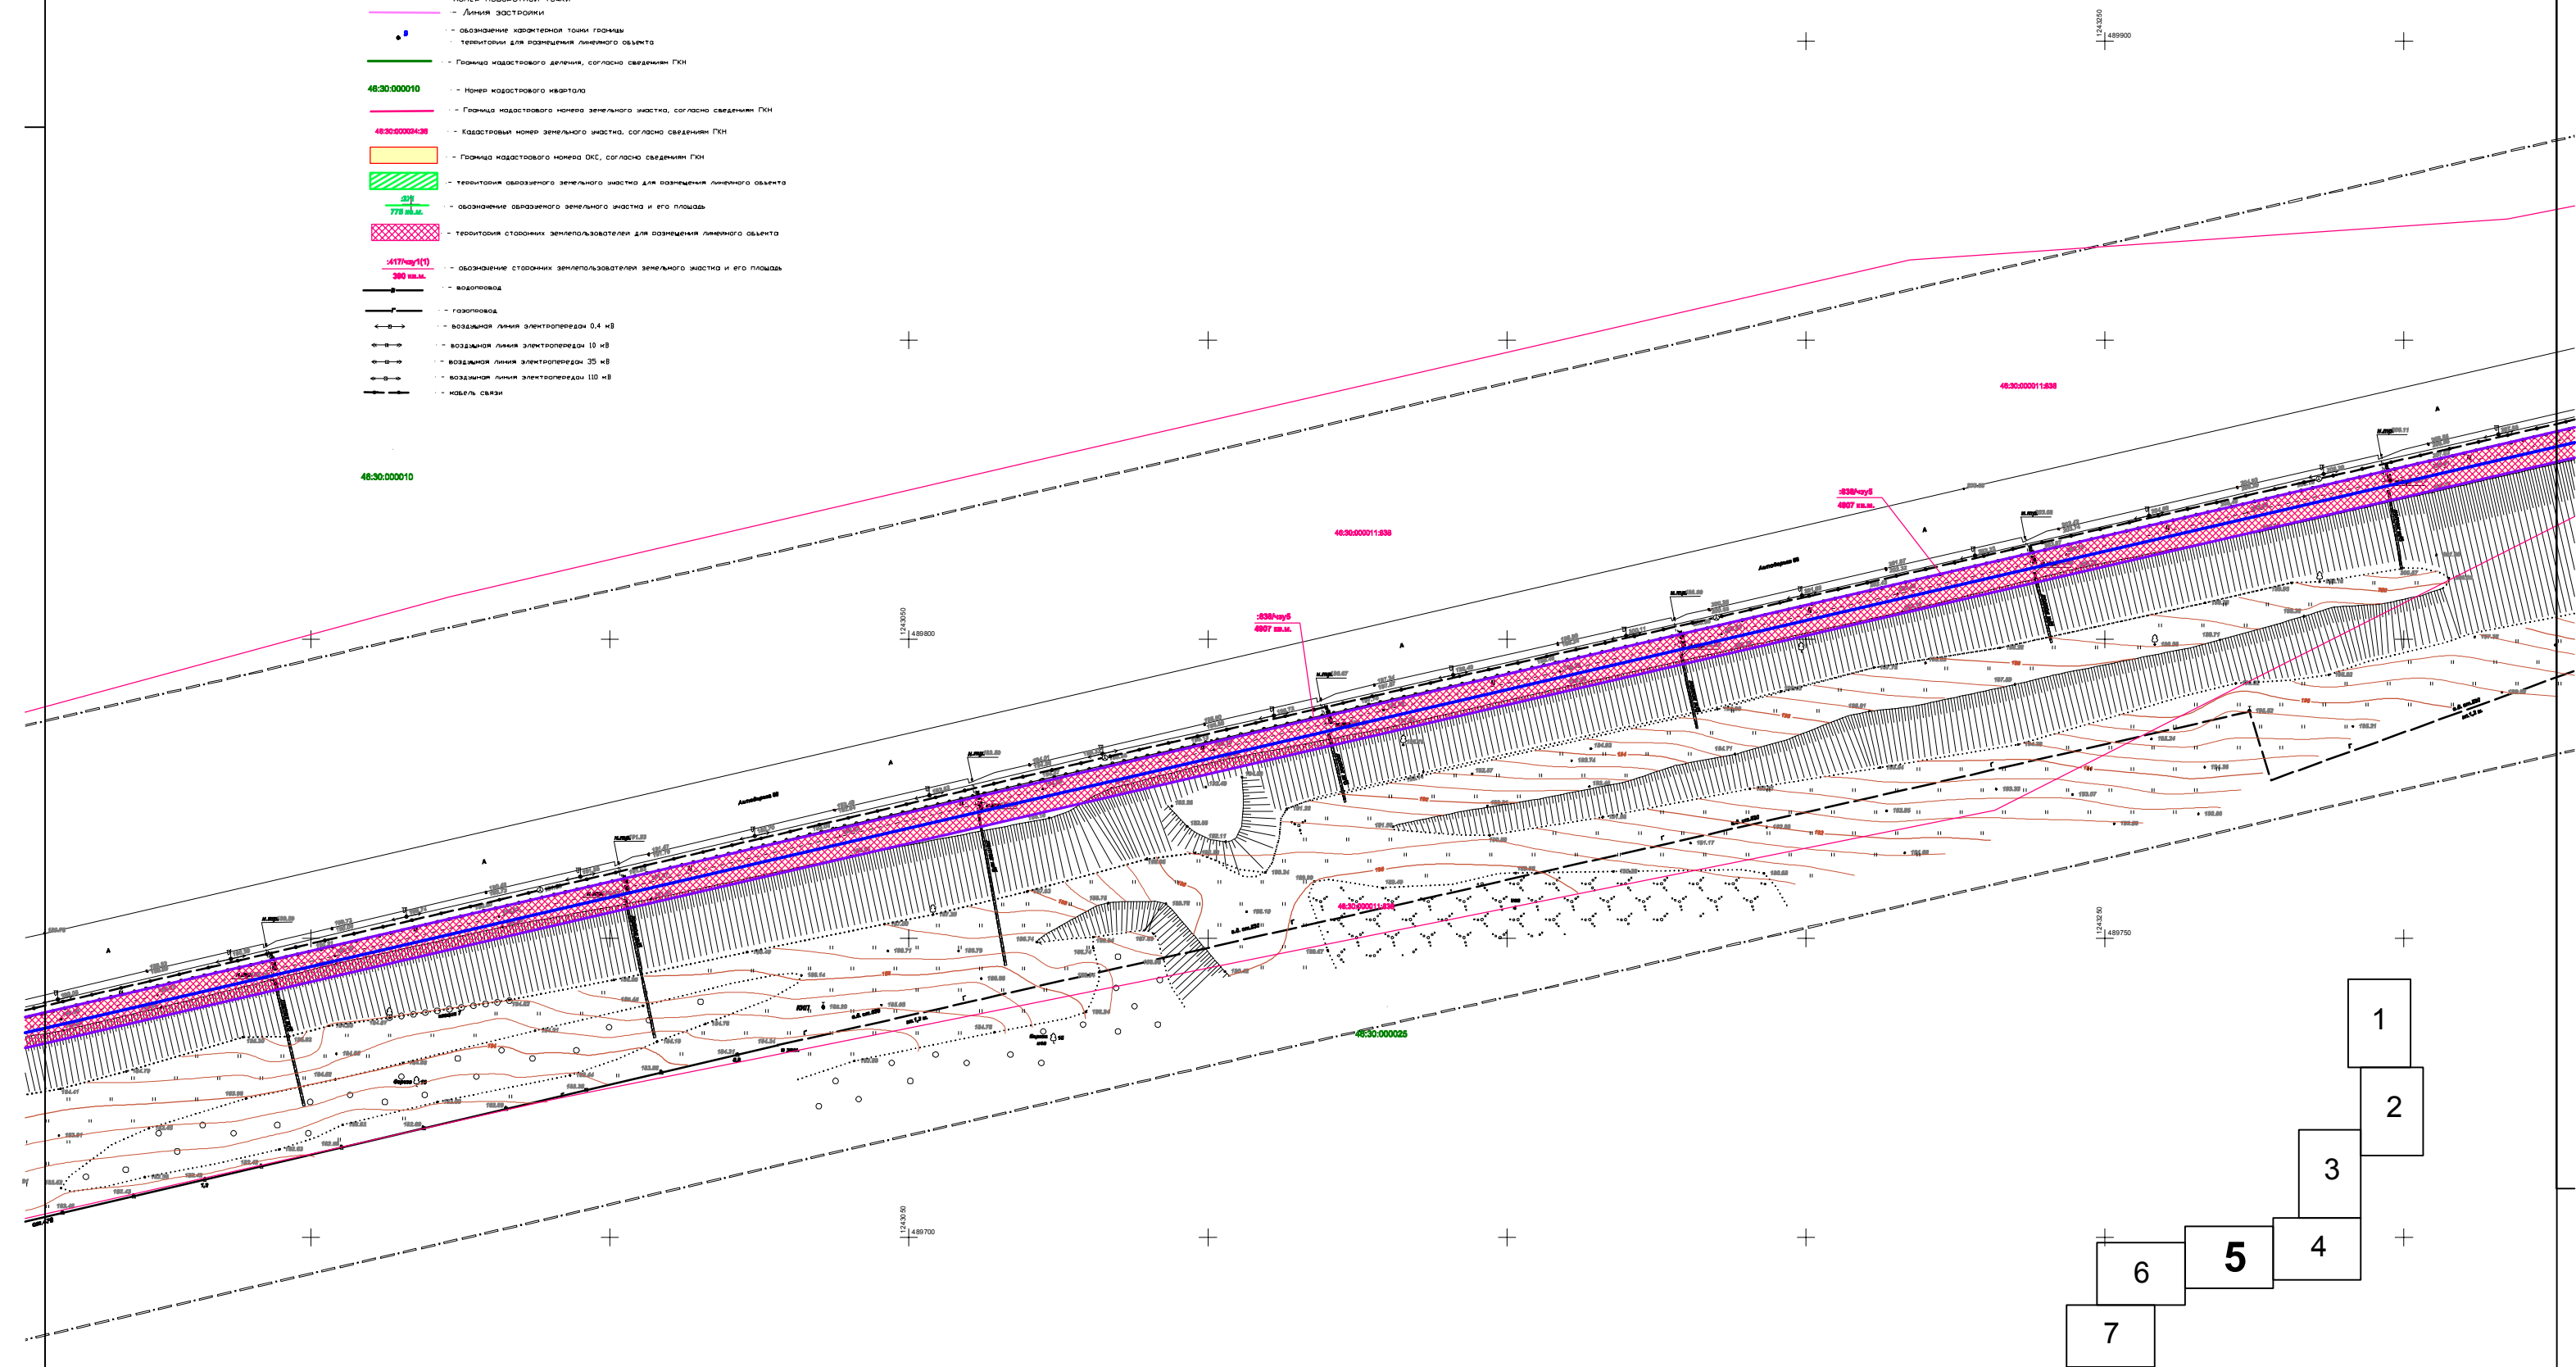
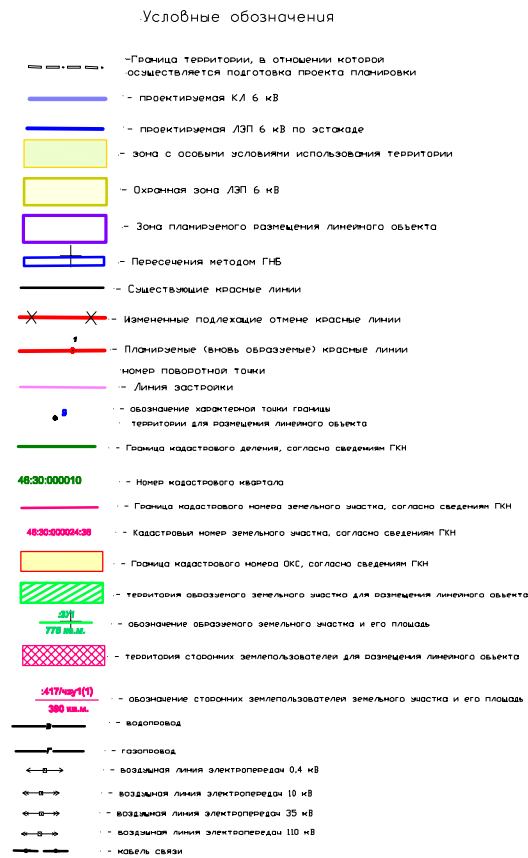




Условные обозначения

- Граница территории, в отношении которой осуществляется подготовка проекта планировки
- проектируемая КЛ 6 кВ
- проектируемая ЛЭП 6 кВ по эстакаде
- зона с особыми условиями использования территории
- Охранная зона ЛЭП 6 кВ
- Зона планируемого размещения линейного объекта
- Пересечения методом ГНБ
- Существовавшие красные линии
- Измененные подлежщие отмене красные линии
- Планируемые (вновь образуемые) красные линии
- номер поворотной точки
- Линия застройки
- обозначение характерной точки границы территории для размещения линейного объекта
- Граница кадастрового деления, согласно сведениям ГИ
- 46:30:000010 — Номер кадастрового квартала
- Граница кадастрового номера земельного участка, согласно сведениям ГИ
- 46:30:000024:36 — Кадастровый номер земельного участка, согласно сведениям ГИ
- Граница кадастрового номера ОКС, согласно сведениям ГИ
- территория образуемого земельного участка для размещения линейного объекта
- обозначение образуемого земельного участка и его площадь
- территория сторонних землепользователей для размещения линейного объекта
- обозначение сторонних землепользователей земельного участка и его площадь
- водопровод
- Газопровод
- воздушная линия электропередачи 0,4 кВ
- воздушная линия электропередачи 10 кВ
- воздушная линия электропередачи 35 кВ
- воздушная линия электропередачи 110 кВ
- кабель связи

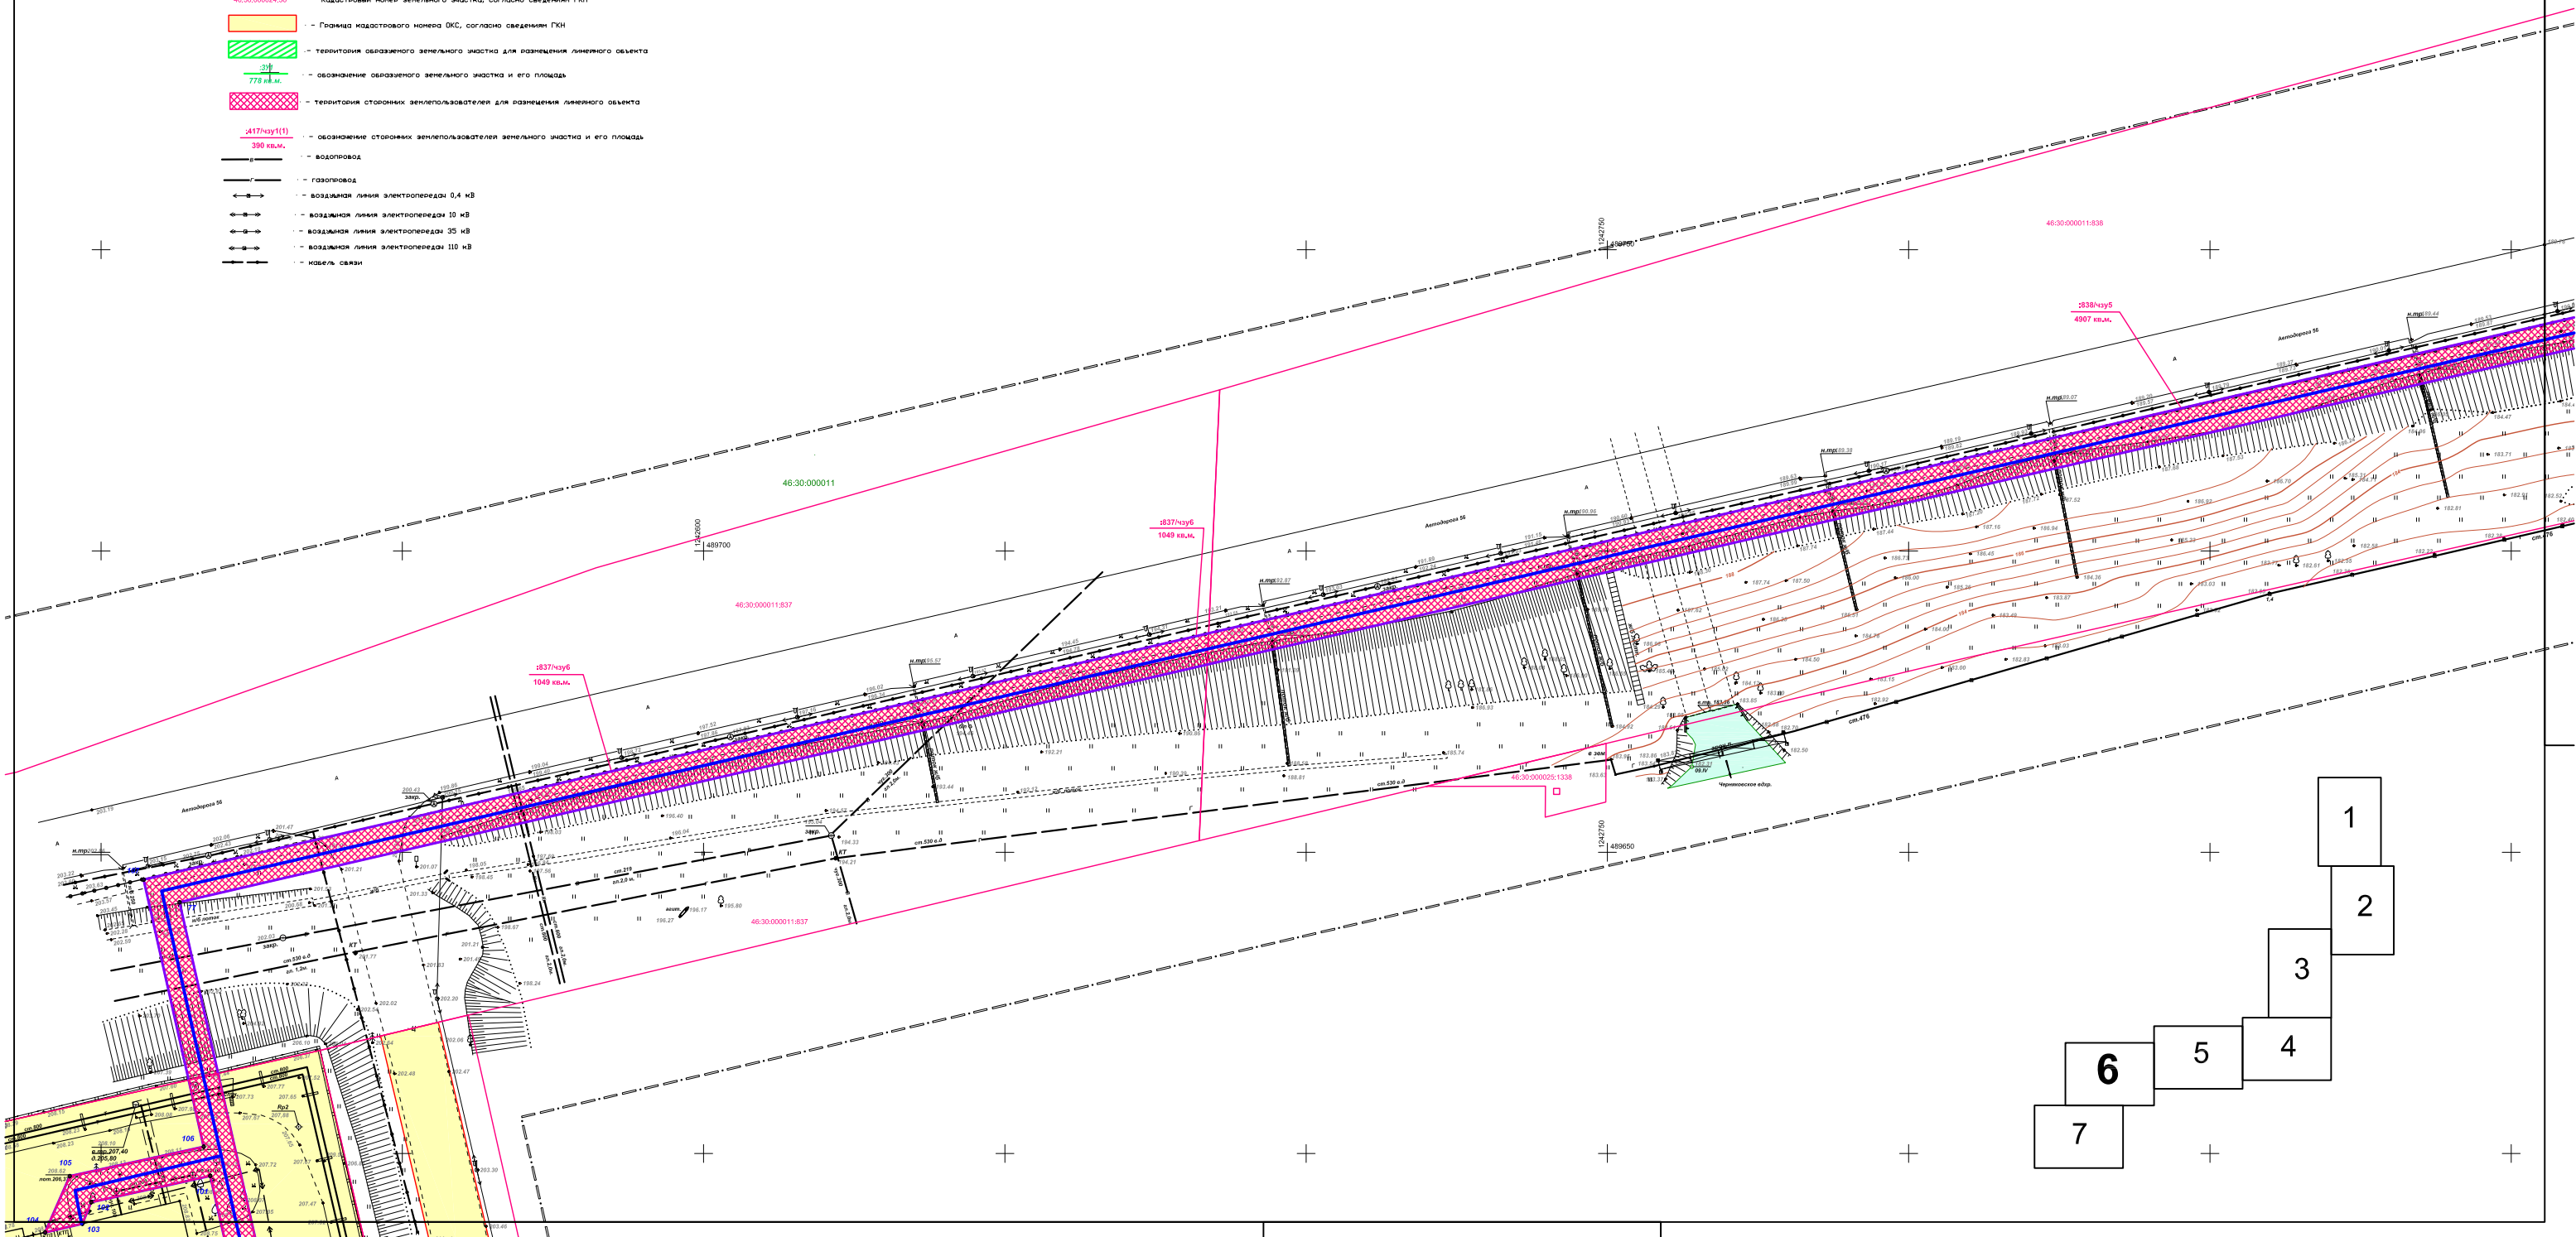

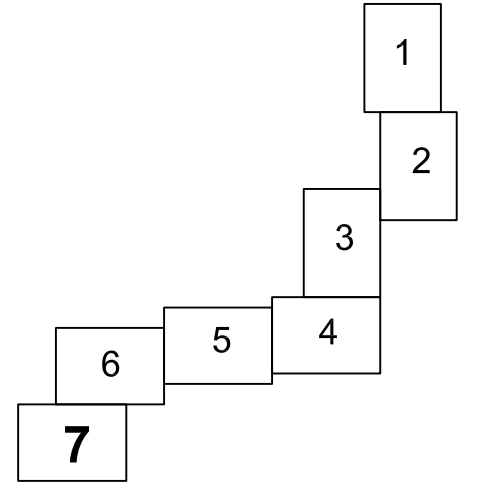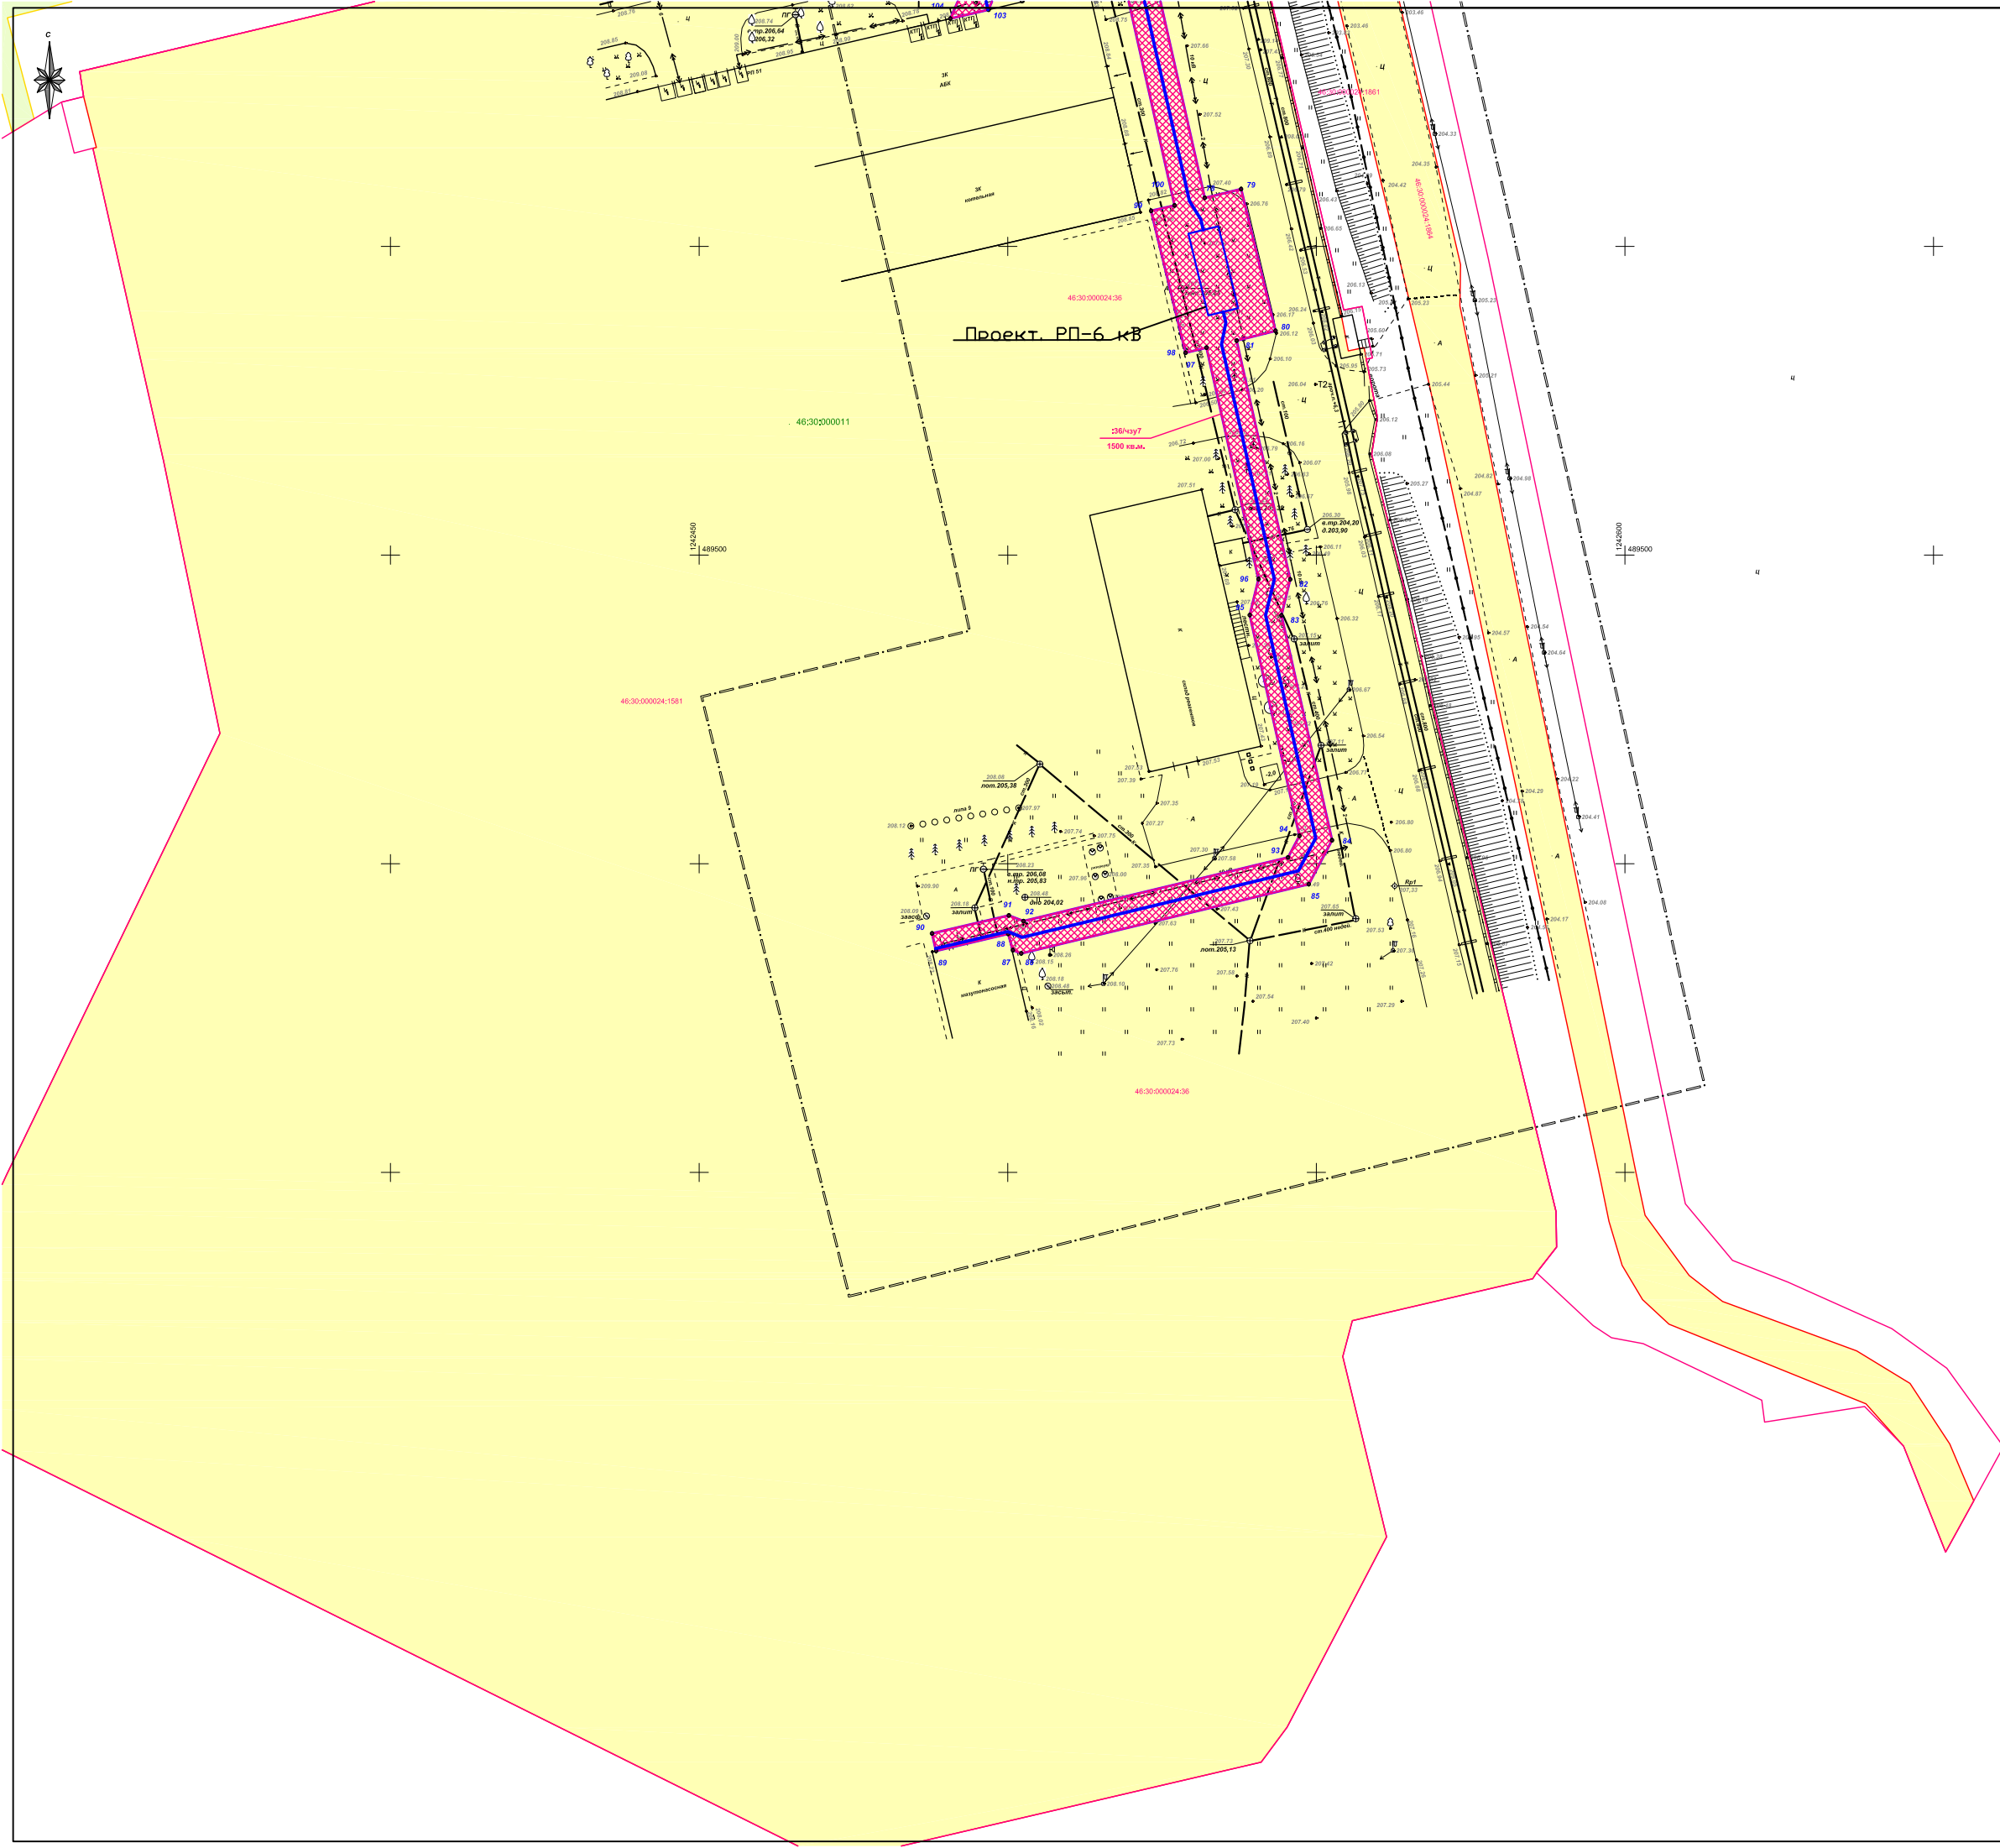

- Условные обозначения
- Граница территории, в отношении которой осуществляется подготовка проекта планировки
 - проектируемая КЛ 6 кВ
 - проектируемая ЛЭП 6 кВ по остакаде
 - зона с особыми условиями использования территории
 - Охранный зона ЛЭП 6 кВ
 - Зона планируемого размещения линейного объекта
 - Пересечения методом ГНБ
 - Существующие красные линии
 - Измененные подлежащие отмене красные линии
 - Планируемые (вновь образуемые) красные линии
 - номер поворотной точки
 - Линия застройки
 - обозначение характерной точки границы территории для размещения линейного объекта
 - Граница кадастрового деления, согласно сведениям ГИ
 - 46:30:0000010 --- Номер кадастрового микрорайона
 - Граница кадастрового номера земельного участка, согласно сведениям ГИ
 - 46:30:000024:36 --- Кадастровый номер земельного участка, согласно сведениям ГИ
 - Граница кадастрового номера ОКС, согласно сведениям ГИ
 - территория образуемого земельного участка для размещения линейного объекта
 - 311 778 кв.м. --- обозначение образуемого земельного участка и его площадь
 - 2417/чз7(1) 390 кв.м. --- обозначение старонных землепользователей земельного участка и его площадь
 - водопровод
 - газопровод
 - воздушная линия электропередачи 0,4 кВ
 - воздушная линия электропередачи 10 кВ
 - воздушная линия электропередачи 35 кВ
 - воздушная линия электропередачи 110 кВ
 - кабель связи