





№ _____

Подъем проектируемых 2КЛ-6 кВ
на существующую эстакаду

Прокладка кабеля по сущ.
эстакаде L=867,28 м

Условные обозначения

- Граница территории, в отношении которой осуществляется подготовка проекта планировки
- проектируемая КЛ 6 кВ
- проектируемая ЛЭП 6 кВ по эстакаде
- зона с основными условиями использования территории
- Охранная зона ЛЭП 6 кВ
- Зона планируемого размещения линейного объекта
- Пересечения методом ГНБ
- Существующие красные линии
- Измененные подлежащие отмене красные линии
- Планируемые (вновь образуемые) красные линии
- Линия застройки
- обозначение характерной точки границы территории для размещения линейного объекта
- Граница кадастрового деления, согласно сведениям ГИ
- Номер кадастрового квартала
- Граница кадастрового номера земельного участка, согласно сведениям ГИ
- Кадастровый номер земельного участка, согласно сведениям ГИ
- Граница кадастрового номера ОКС, согласно сведениям ГИ
- территория образуемого земельного участка для размещения линейного объекта
- обозначение образуемого земельного участка и его площадь
- территория сторонних землепользователей для размещения линейного объекта
- обозначение сторонних землепользователей земельного участка и его площадь
- водопровод
- газопровод
- воздушная линия электропередач 0,4 кВ
- воздушная линия электропередач 10 кВ
- воздушная линия электропередач 35 кВ
- воздушная линия электропередач 110 кВ
- кабель связи

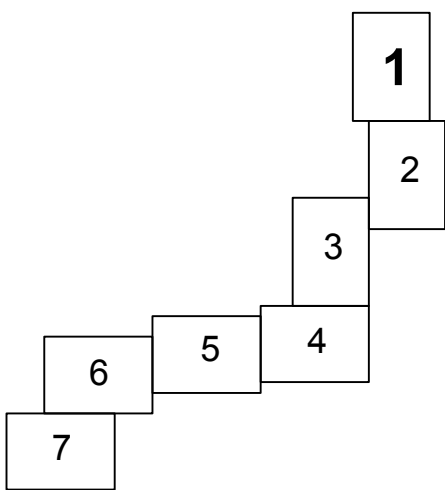



Условные обозначения

- Граница территории, в отношении которой осуществляется подготовка проекта планировки
- проектируемая КЛ 6 кВ
- проектируемая ЛЭП 6 кВ по эстакаде
- зона с особыми условиями использования территории
- Охранная зона ЛЭП 6 кВ
- Зона планируемого размещения линейного объекта
- Пересечения методом ГНБ
- Существующие красные линии
- Измененные подлежащие отмене красные линии
- Планируемые (вновь образуемые) красные линии
- Линия застройки
- обозначение характерной точки границы территории для размещения линейного объекта
- Граница кадастрового деления, согласно сведениям ГКИ
- газопровод
- воздушная линия электропередачи 0,4 кВ
- воздушная линия электропередачи 10 кВ
- воздушная линия электропередачи 35 кВ
- воздушная линия электропередачи 110 кВ
- кабель связи

Прокладка кабеля по пешеходному мосту на проект. металлоконструкциях
L=258,42

Переход с проект. металлоконструкции на пешеходный мост

Переход со стены здания на проект. металлоконструкцию между стеной и пешеходным мостом

Прокладка кабеля по проект. металлоконструкциям над землей
L=9,43 м

Прокладка кабеля по стене здания L=109,32 м

Переход с сущ. кабельной эстакады на стену здания

1

2


3


4

5

6


7

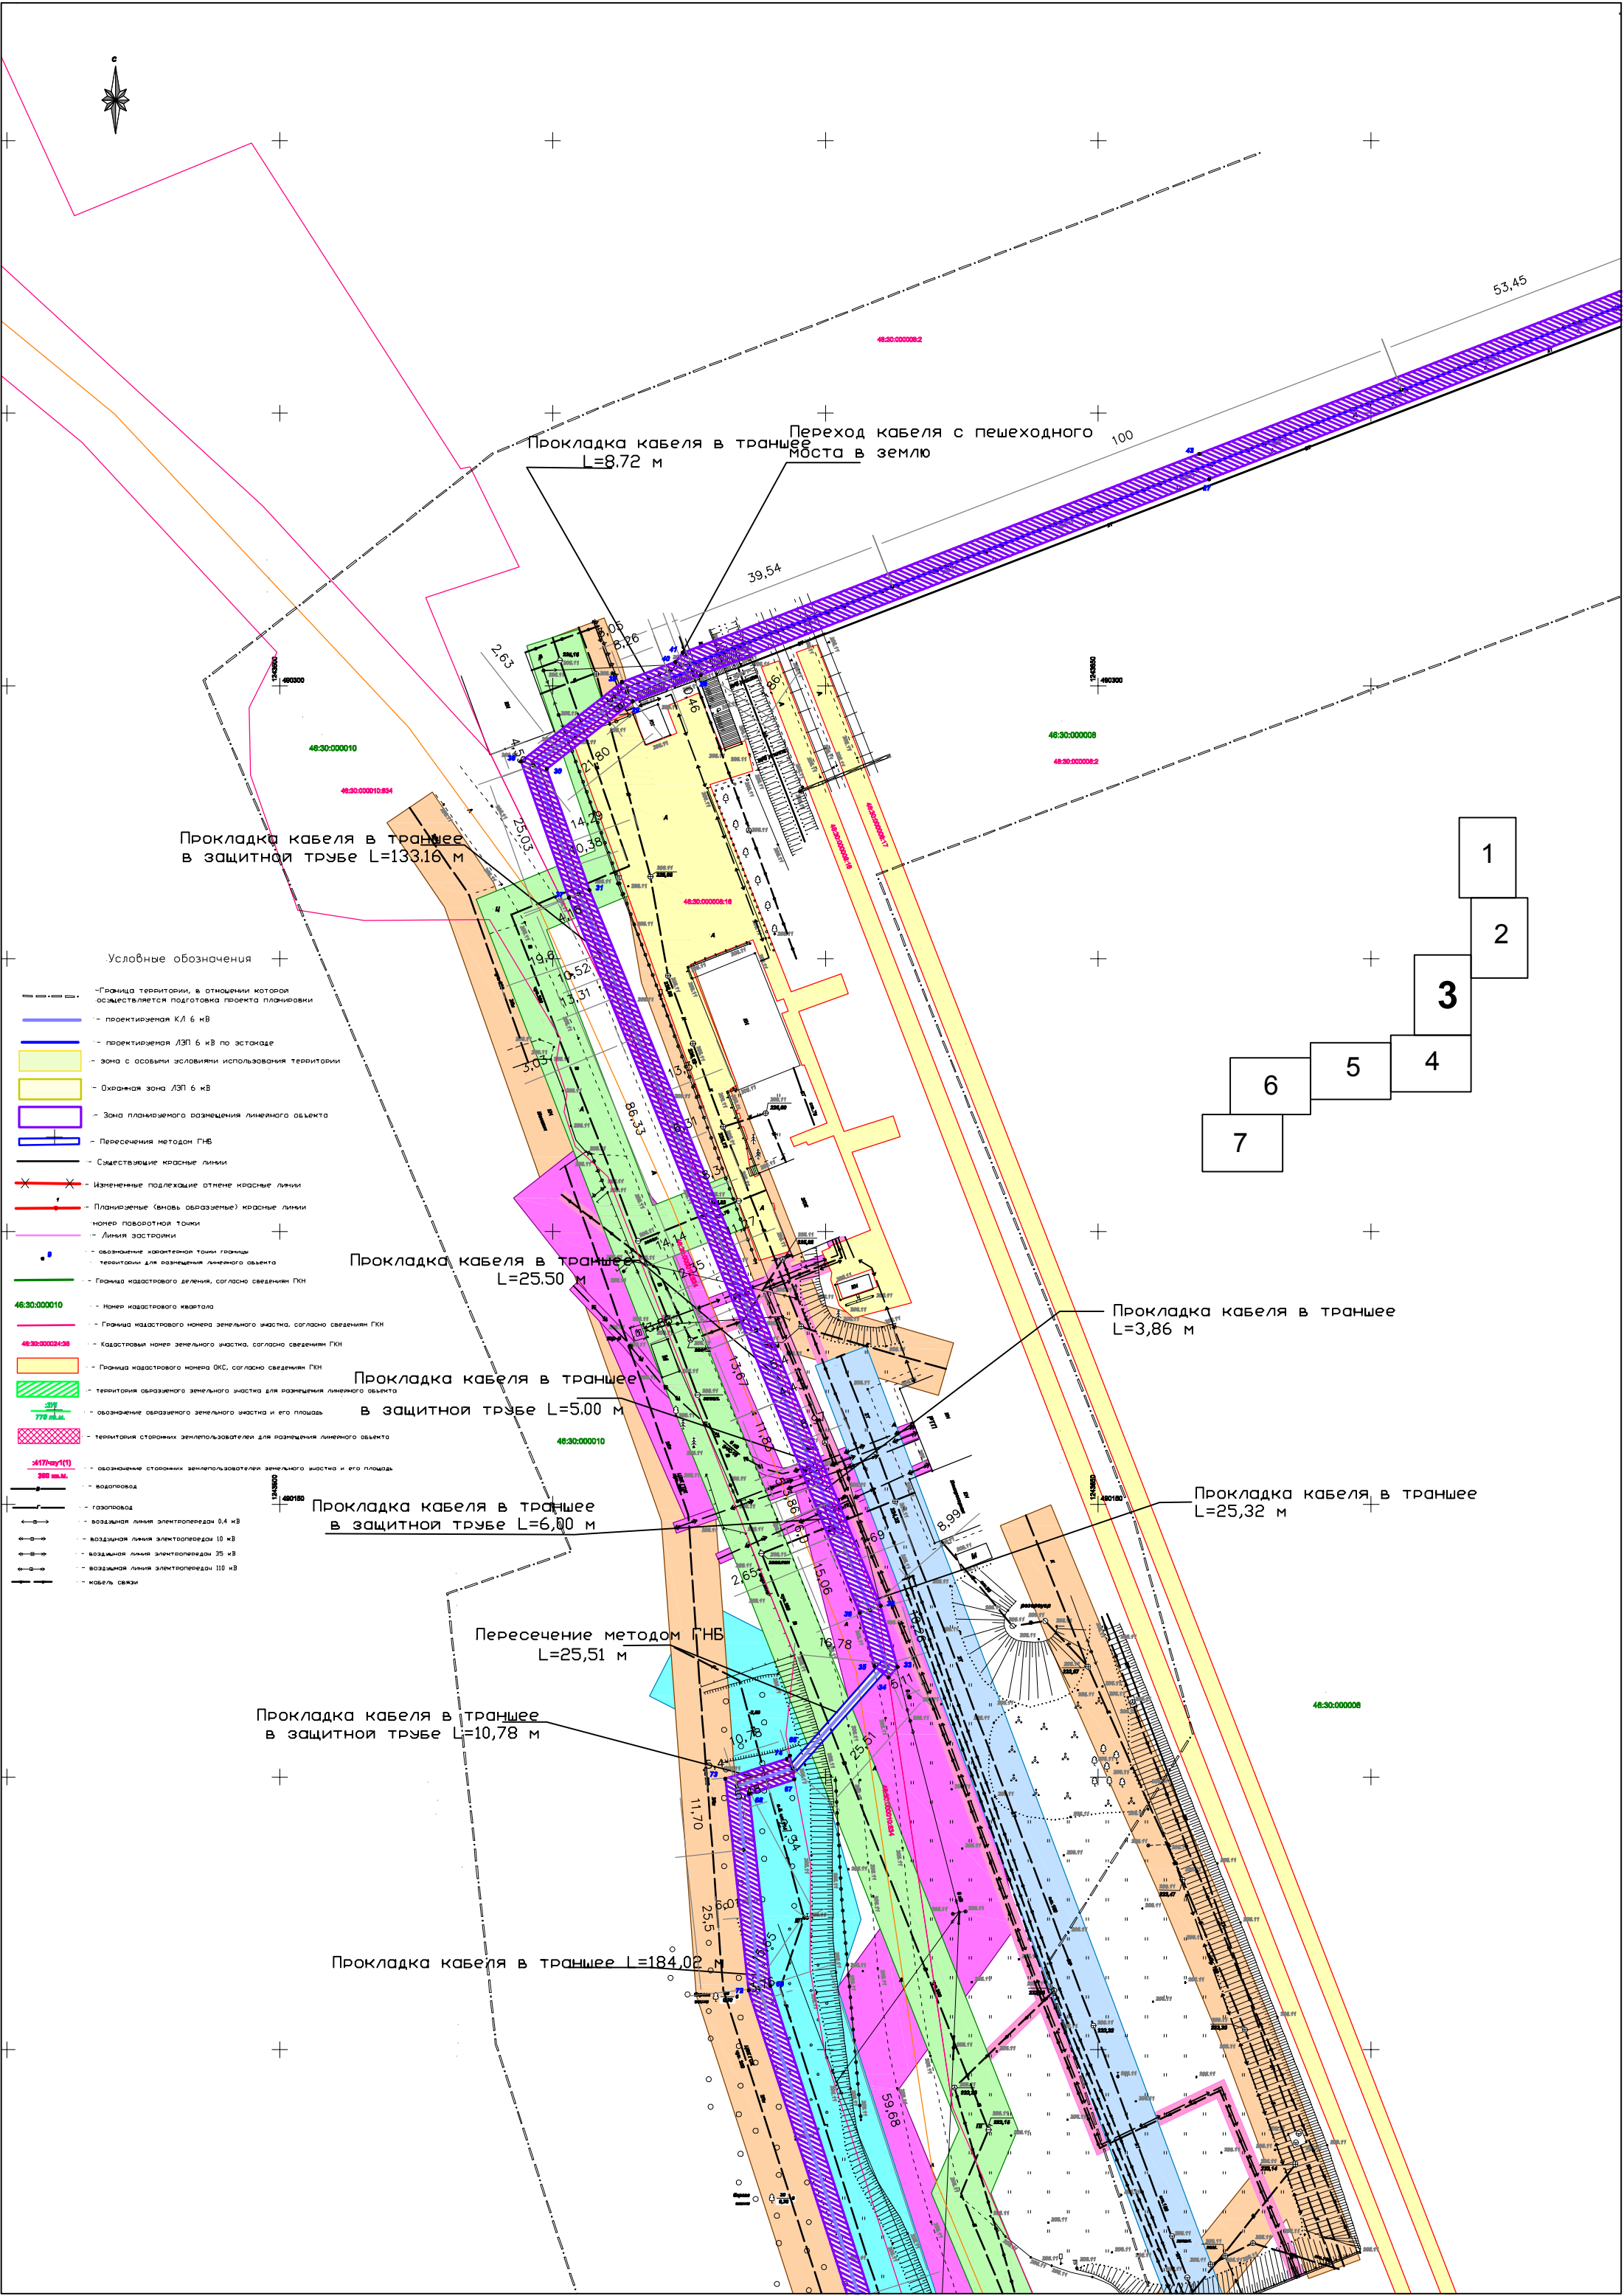

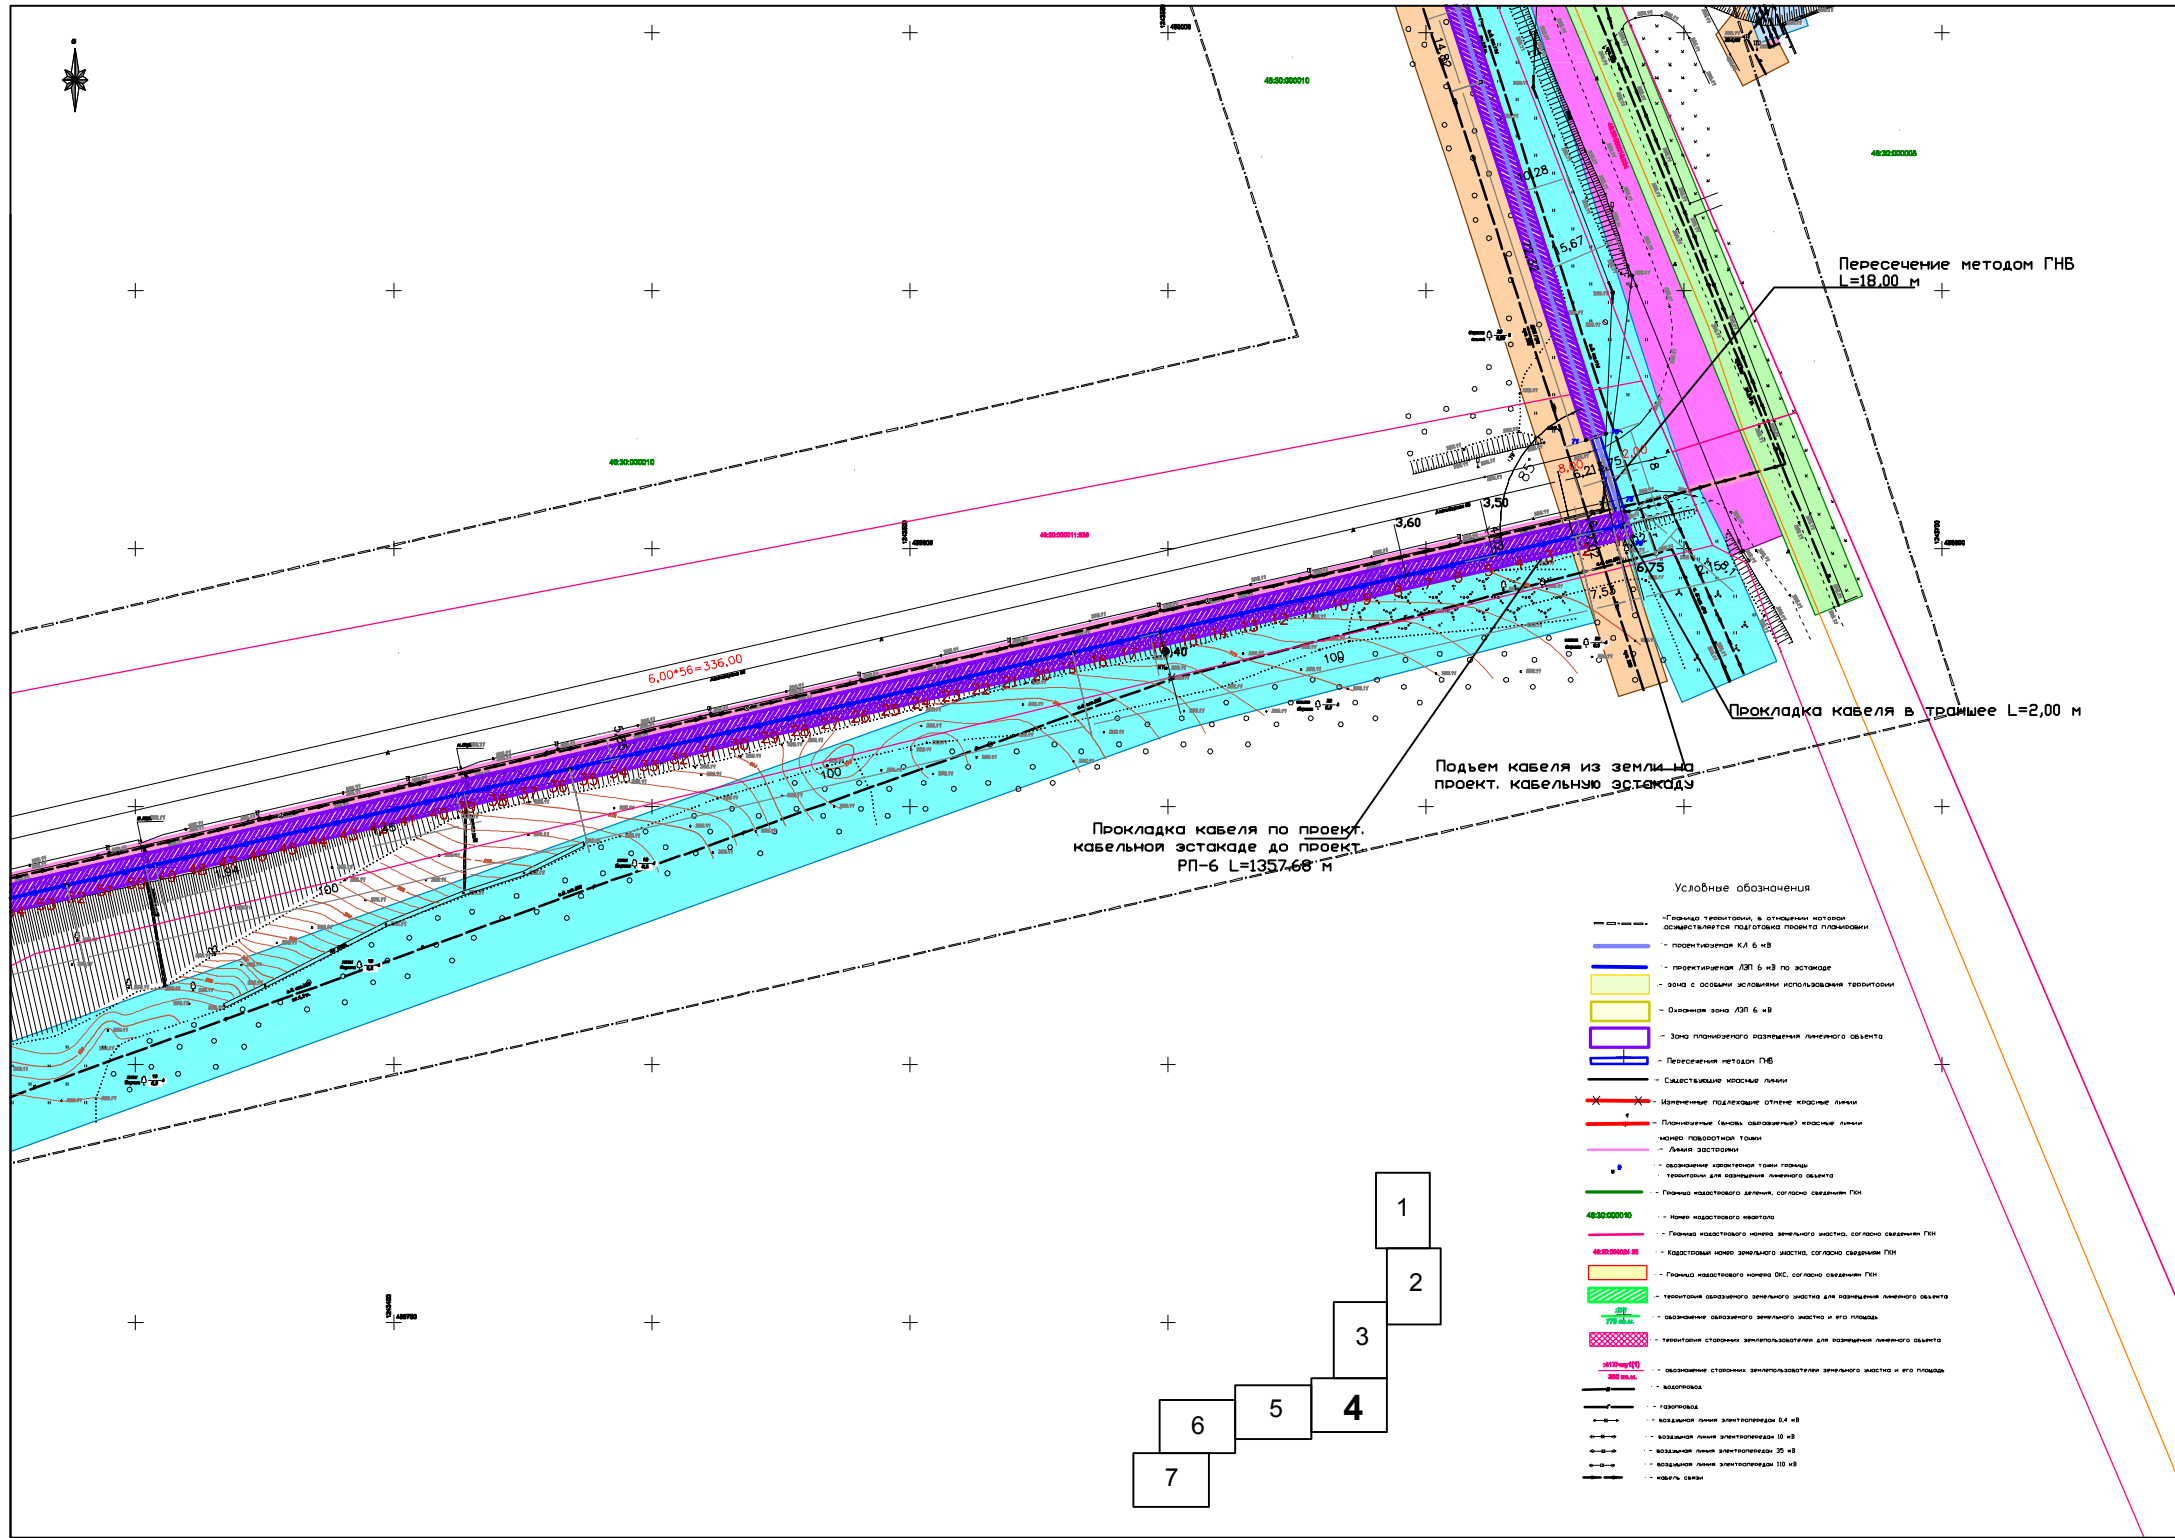

Условные обозначения


- граница территории, в отношении которой осуществляется подготовка проекта планировки
- водопровод
- воздушная линия электропередачи 0,4 кВ
- воздушная линия электропередачи 10 кВ
- воздушная линия электропередачи 35 кВ
- воздушная линия электропередачи 110 кВ
- кабель связи

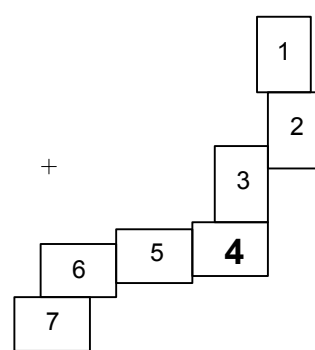




Условные обозначения


- Граница территории, в отношении которой осуществляется подготовка проекта планировки
- проектируемая КЛ 6 кВ
- проектируемая ЛЭП 6 кВ по эстакаде
- зона с особыми условиями использования территории
- Охранная зона ЛЭП 6 кВ
- Зона планируемого размещения линейного объекта
- Пересечения методом ГИС
- Существующие красные линии
- Измененные подлещадие отмене красные линии
- Планируемые (вновь образуемые) красные линии
- номер поворотной точки
- линия застройки
- обозначение координатной точки границ территории для размещения линейного объекта
- Граница кадастрового деления, согласно сведениям ГИ
- Номер кадастрового квартала
- Граница кадастрового номера земельного участка, согласно сведениям ГИ
- Кадастровый номер земельного участка, согласно сведениям ГИ
- Граница кадастрового номера ОКС, согласно сведениям ГИ
- территория образуемого земельного участка для размещения линейного объекта
- обозначение образуемого земельного участка и его площадь
- территория старых землепользователей для размещения линейного объекта
- обозначение старых землепользователей земельного участка и его площадь
- водопровод
- газопровод
- воздушная линия электропередачи 0,4 кВ
- воздушная линия электропередачи 10 кВ
- воздушная линия электропередачи 35 кВ
- воздушная линия электропередачи 110 кВ
- кабель связи

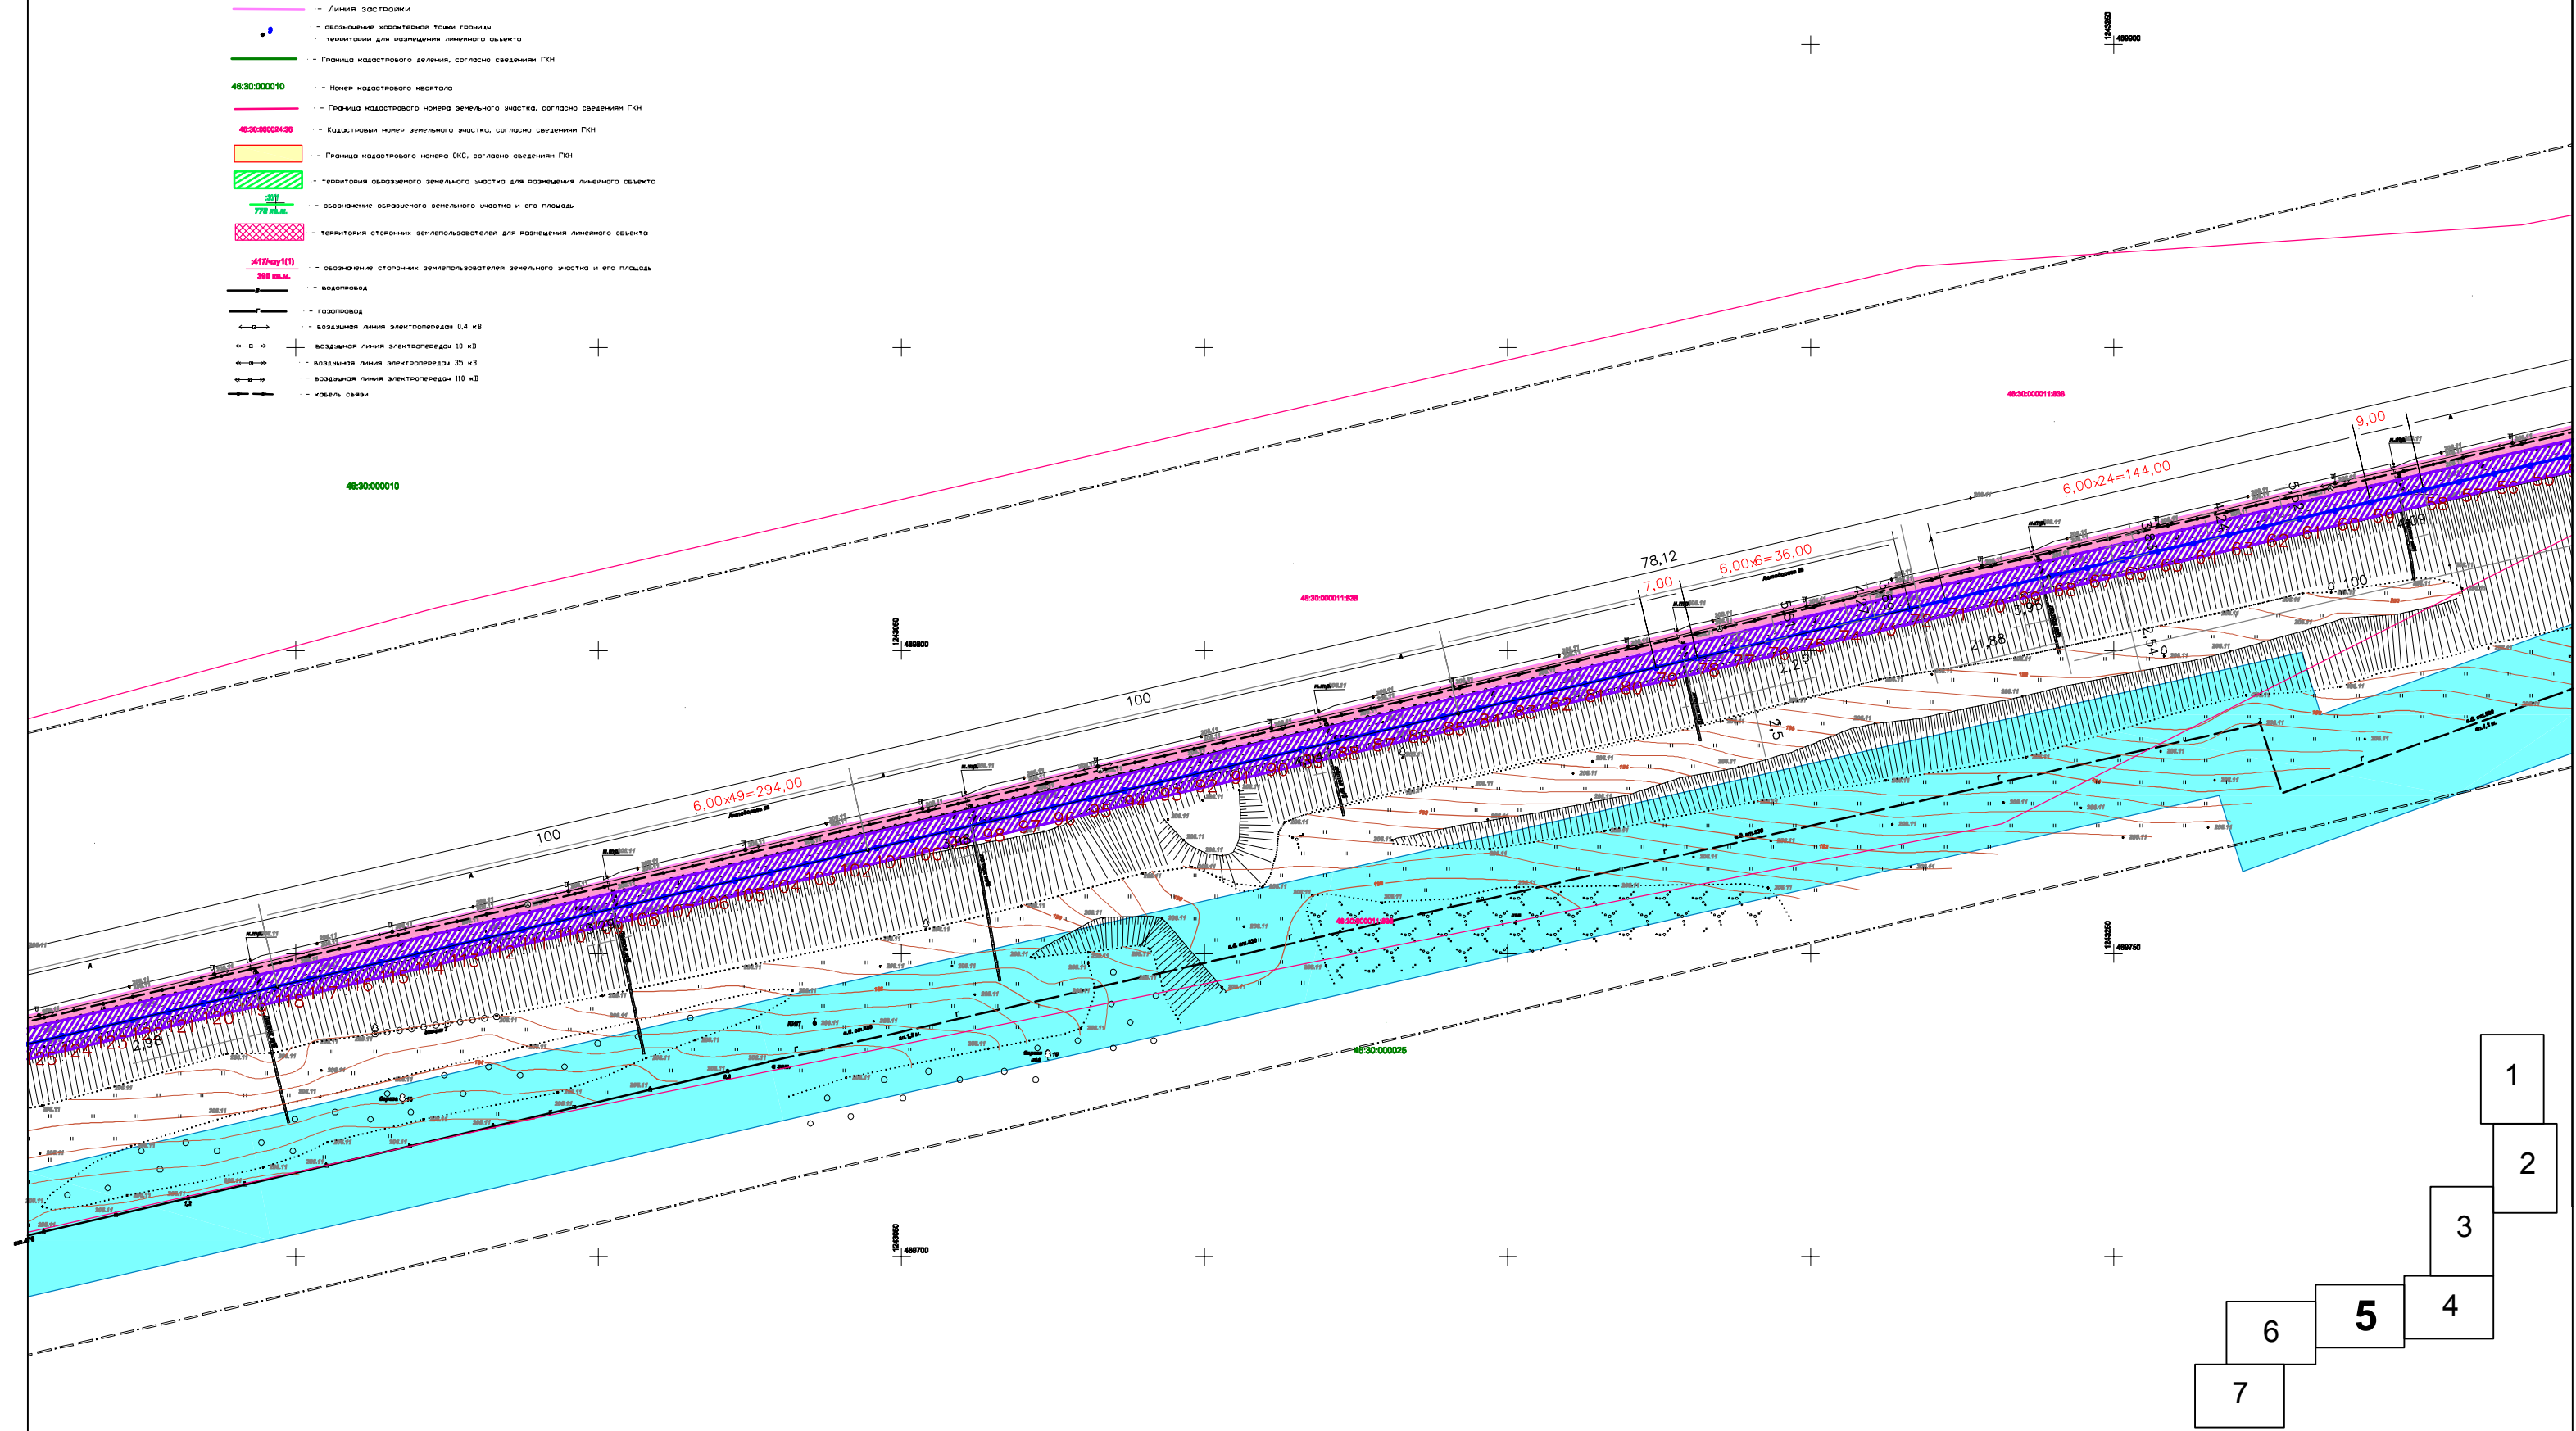


- 1
- 2
- 3
- 4
- 5
- 6
- 7

 

-  - Граница территории, в отношении которой осуществляется подготовка проекта планировки
-  - Планируемые (вновь образуемые) красные линии
-  - Номер поворотной точки
-  - Линия застройки
-  - обозначение характерной точки границы территории для размещения линейного объекта
-  - территория образуемого земельного участка для размещения линейного объекта
-  - обозначение образуемого земельного участка и его площади
-  - территория сторонних землепользователей для размещения линейного объекта
-  - обозначение сторонних землепользователей земельного участка и его площади
-  - водопровод
-  - газопровод
-  - воздушная линия электропередачи 0,4 мВ
-  - воздушная линия электропередачи 10 мВ
-  - воздушная линия электропередачи 35 мВ
-  - воздушная линия электропередачи 110 мВ
-  - кабель связи

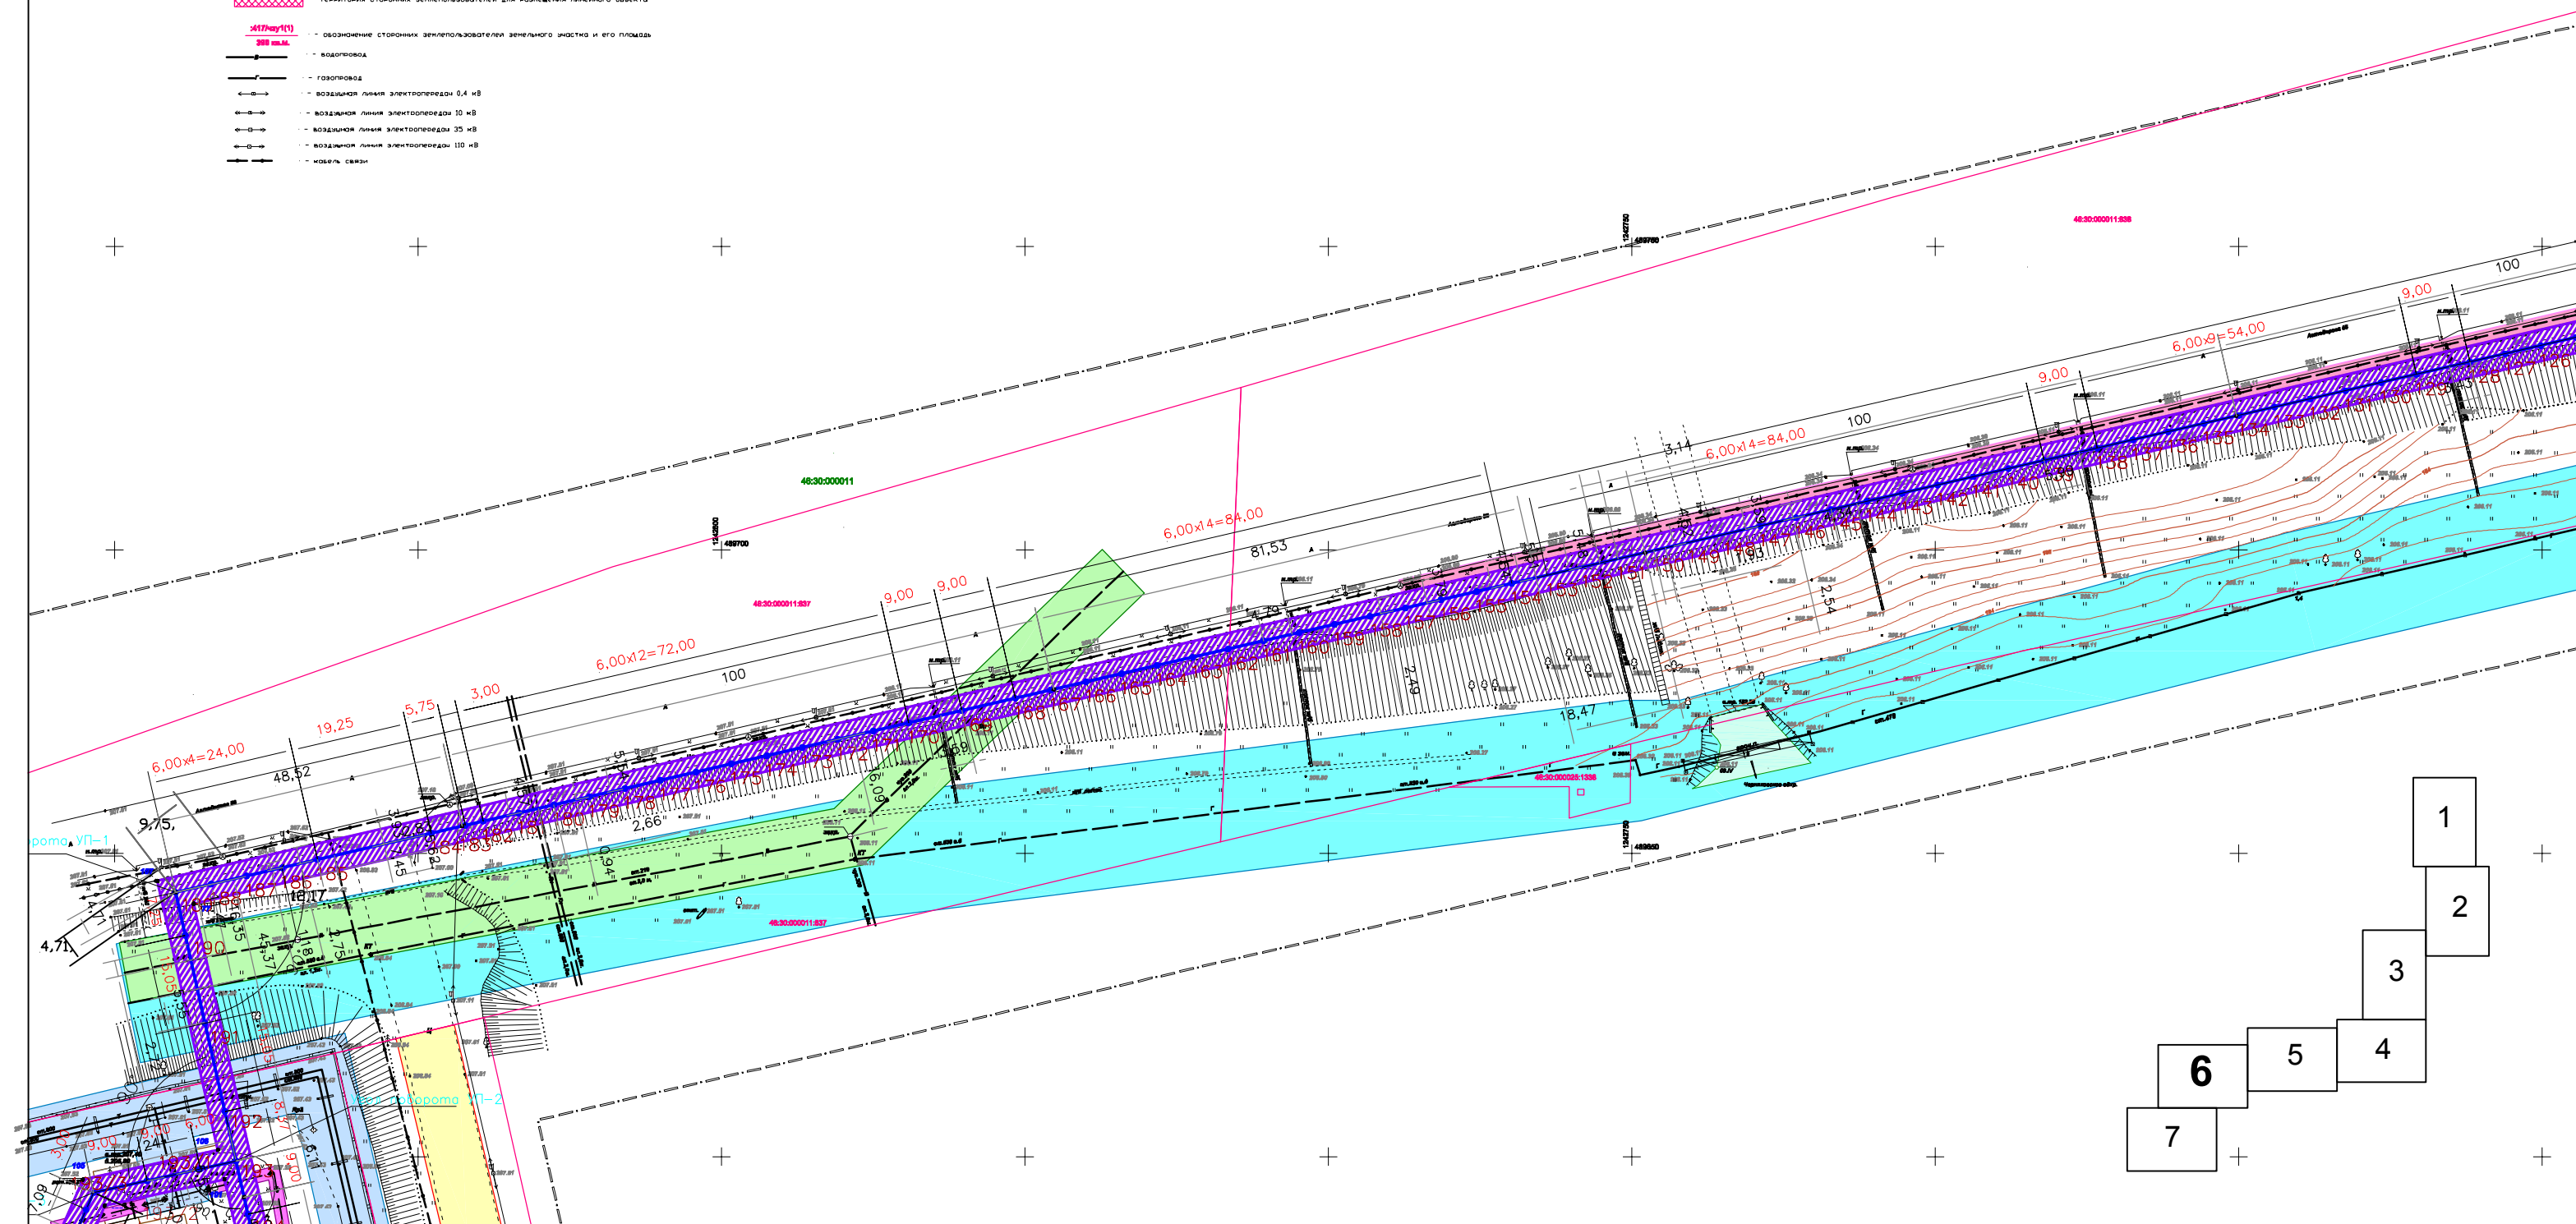

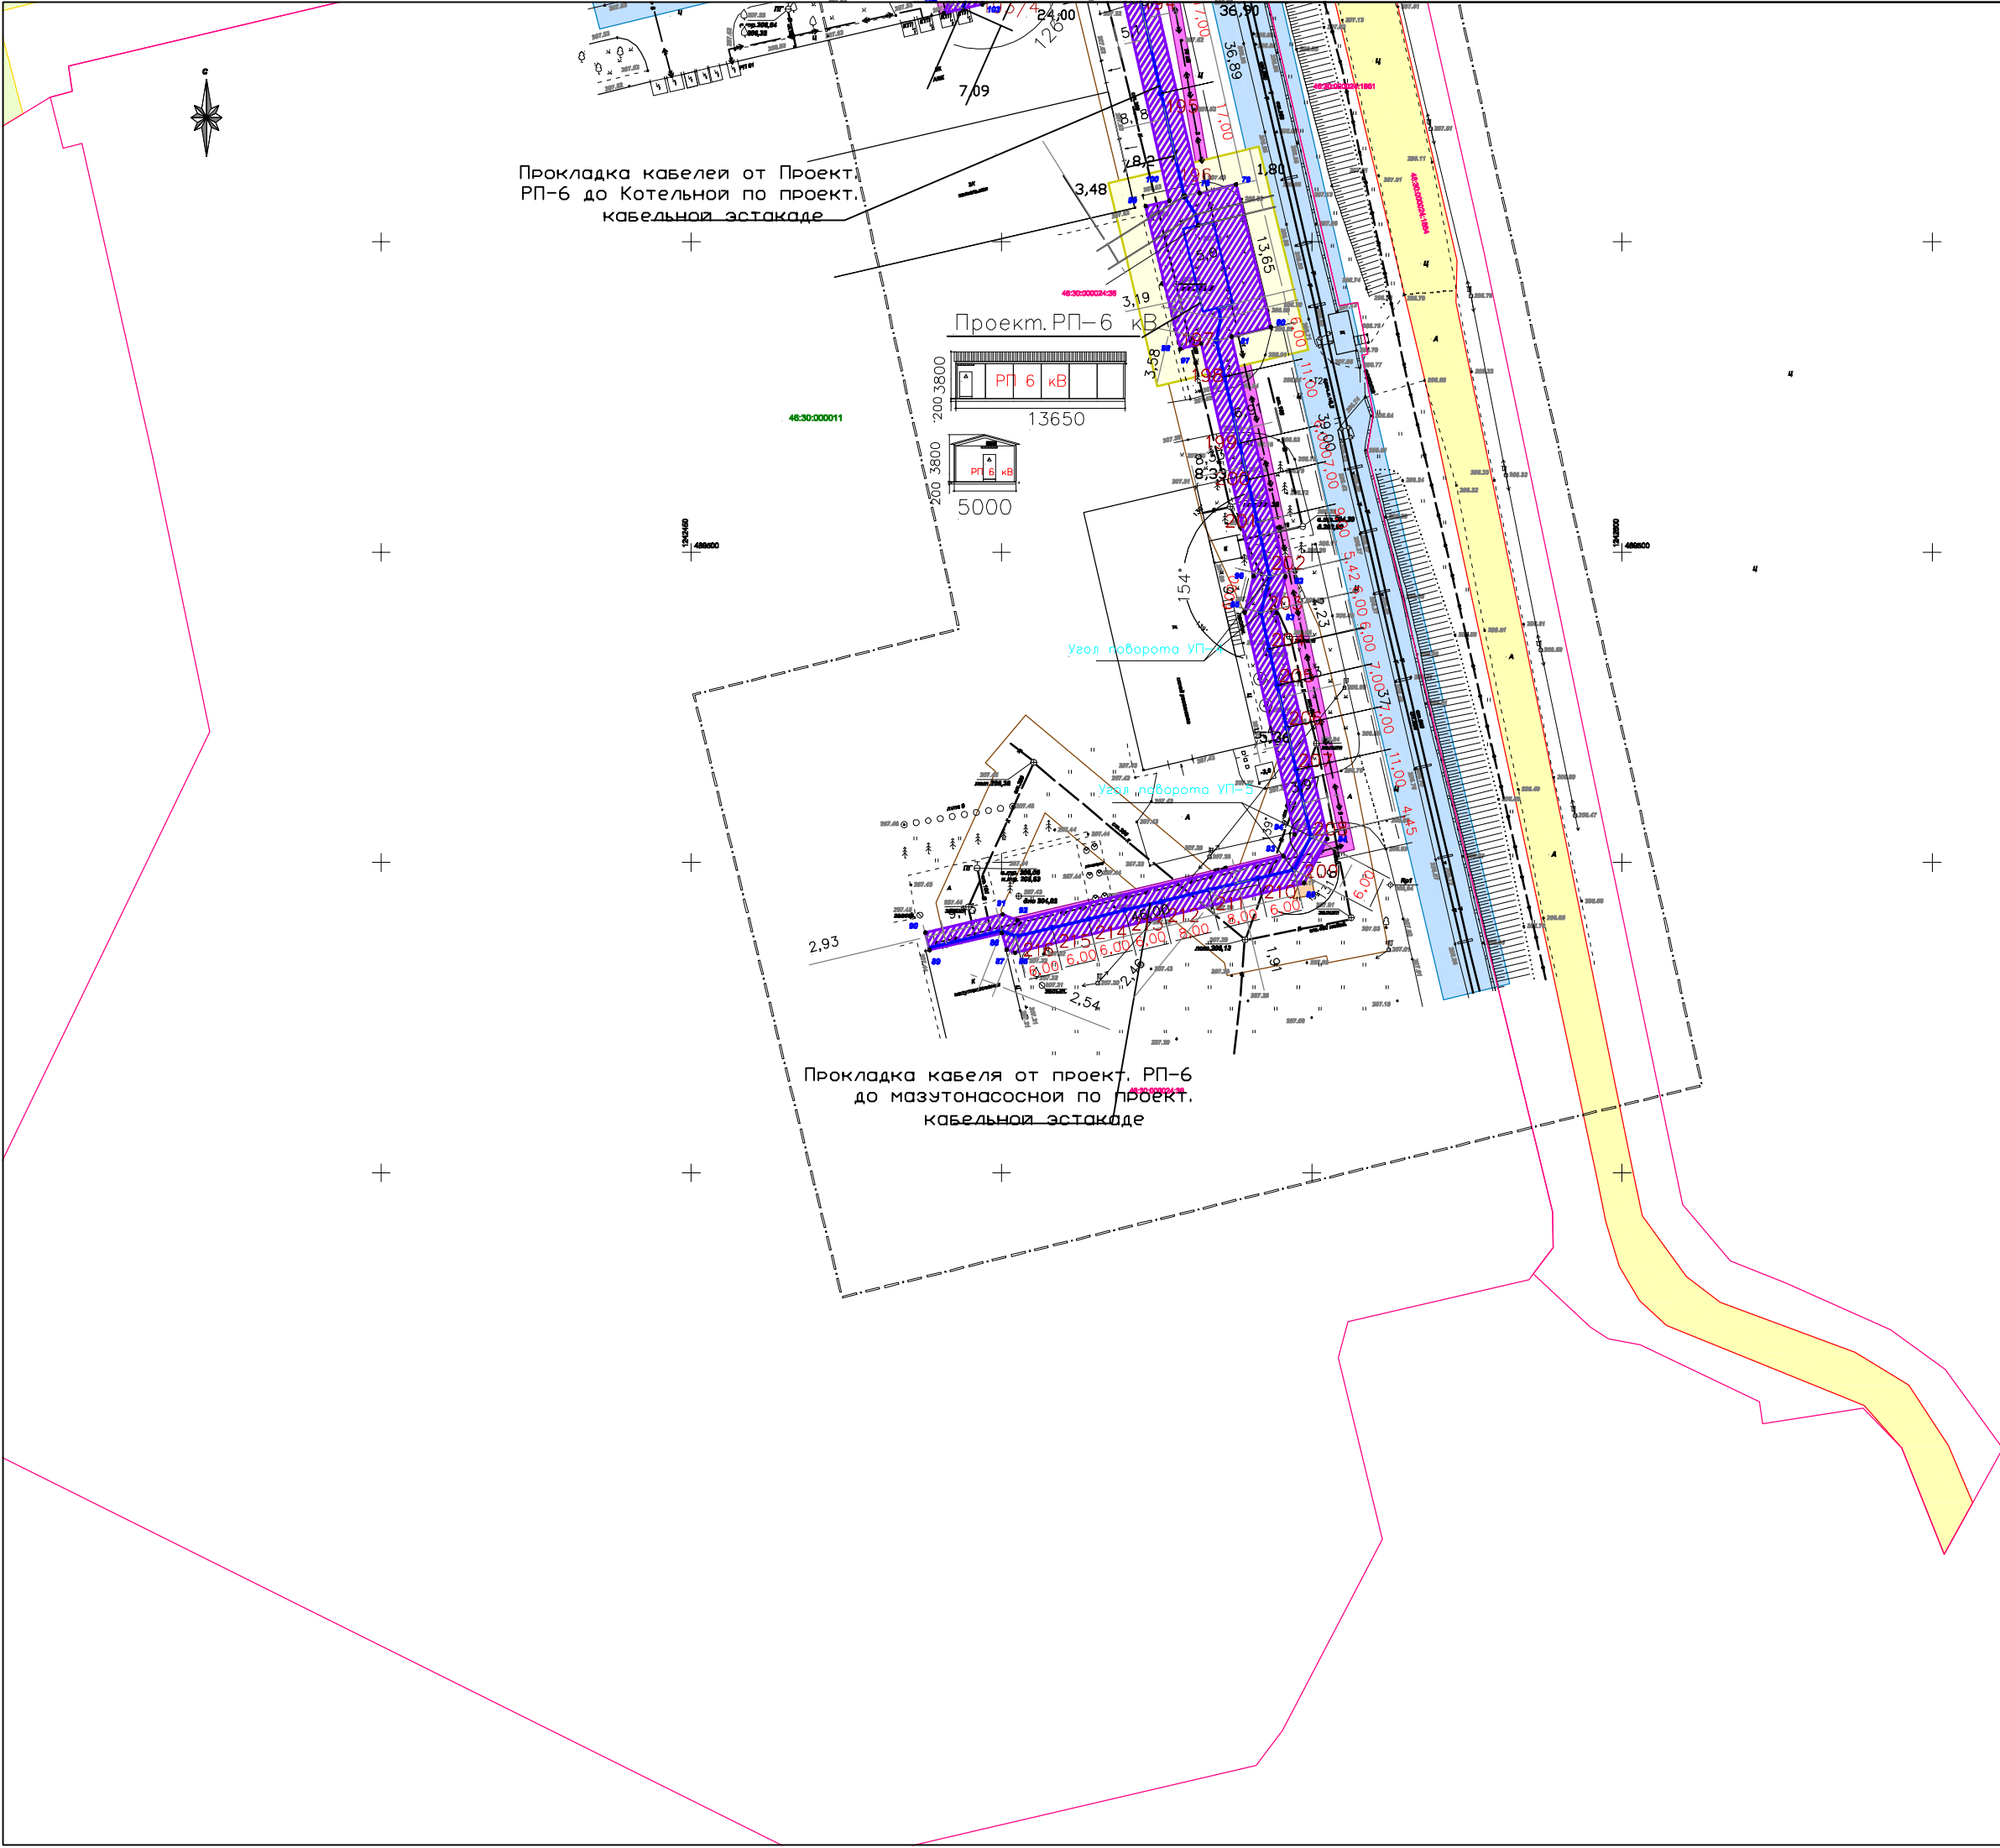

Условные обозначения

- Граница территории, в отношении которой осуществляется подготовка проекта планировки
- проектируемая КЛ 6 кВ
- проектируемая ЛЭП 6 кВ по эстакаде
- зона с особыми условиями использования территории
- Охранная зона ЛЭП 6 кВ
- Зона планируемого размещения линейного объекта
- Пересечения методом ГНБ
- Существовавшие красные линии
- Измененные подлежащие отмене красные линии
- Планируемые (вновь образуемые) красные линии
- номер поворотной точки
- Линия застройки
- обозначение характерной точки границы
- территория для размещения линейного объекта
- Граница кадастрового деления, согласно сведениям ГКН
- Номер кадастрового квартала
- Граница кадастрового номера земельного участка, согласно сведениям ГКН
- Кадастровый номер земельного участка, согласно сведениям ГКН
- Граница кадастрового номера ОКС, согласно сведениям ГКН
- территория образуемого земельного участка для размещения линейного объекта
- обозначение образуемого земельного участка и его площадь
- территория сторонних землепользователей для размещения линейного объекта
- обозначение сторонних землепользователей земельного участка и его площадь
- водопровод
- газопровод
- воздушная линия электропередачи 0,4 кВ
- воздушная линия электропередачи 10 кВ
- воздушная линия электропередачи 35 кВ
- воздушная линия электропередачи 110 кВ
- кабель связи

